


MAPA DO CELÓW PROJEKTOWYCH

powstała na podstawie mapy istniejącej oraz pomiaru uzupełniającego

woj. małopolskie skala 1 : 500
pow. nowosądecki
gm. Gródek n/D (121003-2)
obręb: Podole Górowa (0005)
dz: 239/1

GEODETA UPRAWNIENY
mgr inż. Marek Terlega
Nk upr. 36124
sporządz. dn.: 23.03.2018r.

BILANS TERENU MRD
DLA DZIAŁEK 239/1 oraz 239/2
DZIAŁKA 239/1 oraz 239/2 - 7600m² = 100%
POWIERZCHNIA MRD 1055m² = 13,88%
JEZDNI MRD 510m² = 6,71%
CHODNIK MRD 80 m² = 1,05%
ZIELEŃ MRD 465 m² = 6,12%
ZAGOSPODAROWANA - BEZ INGERENCJI
POWIERZCHNIA - 6545m² = 86,12%

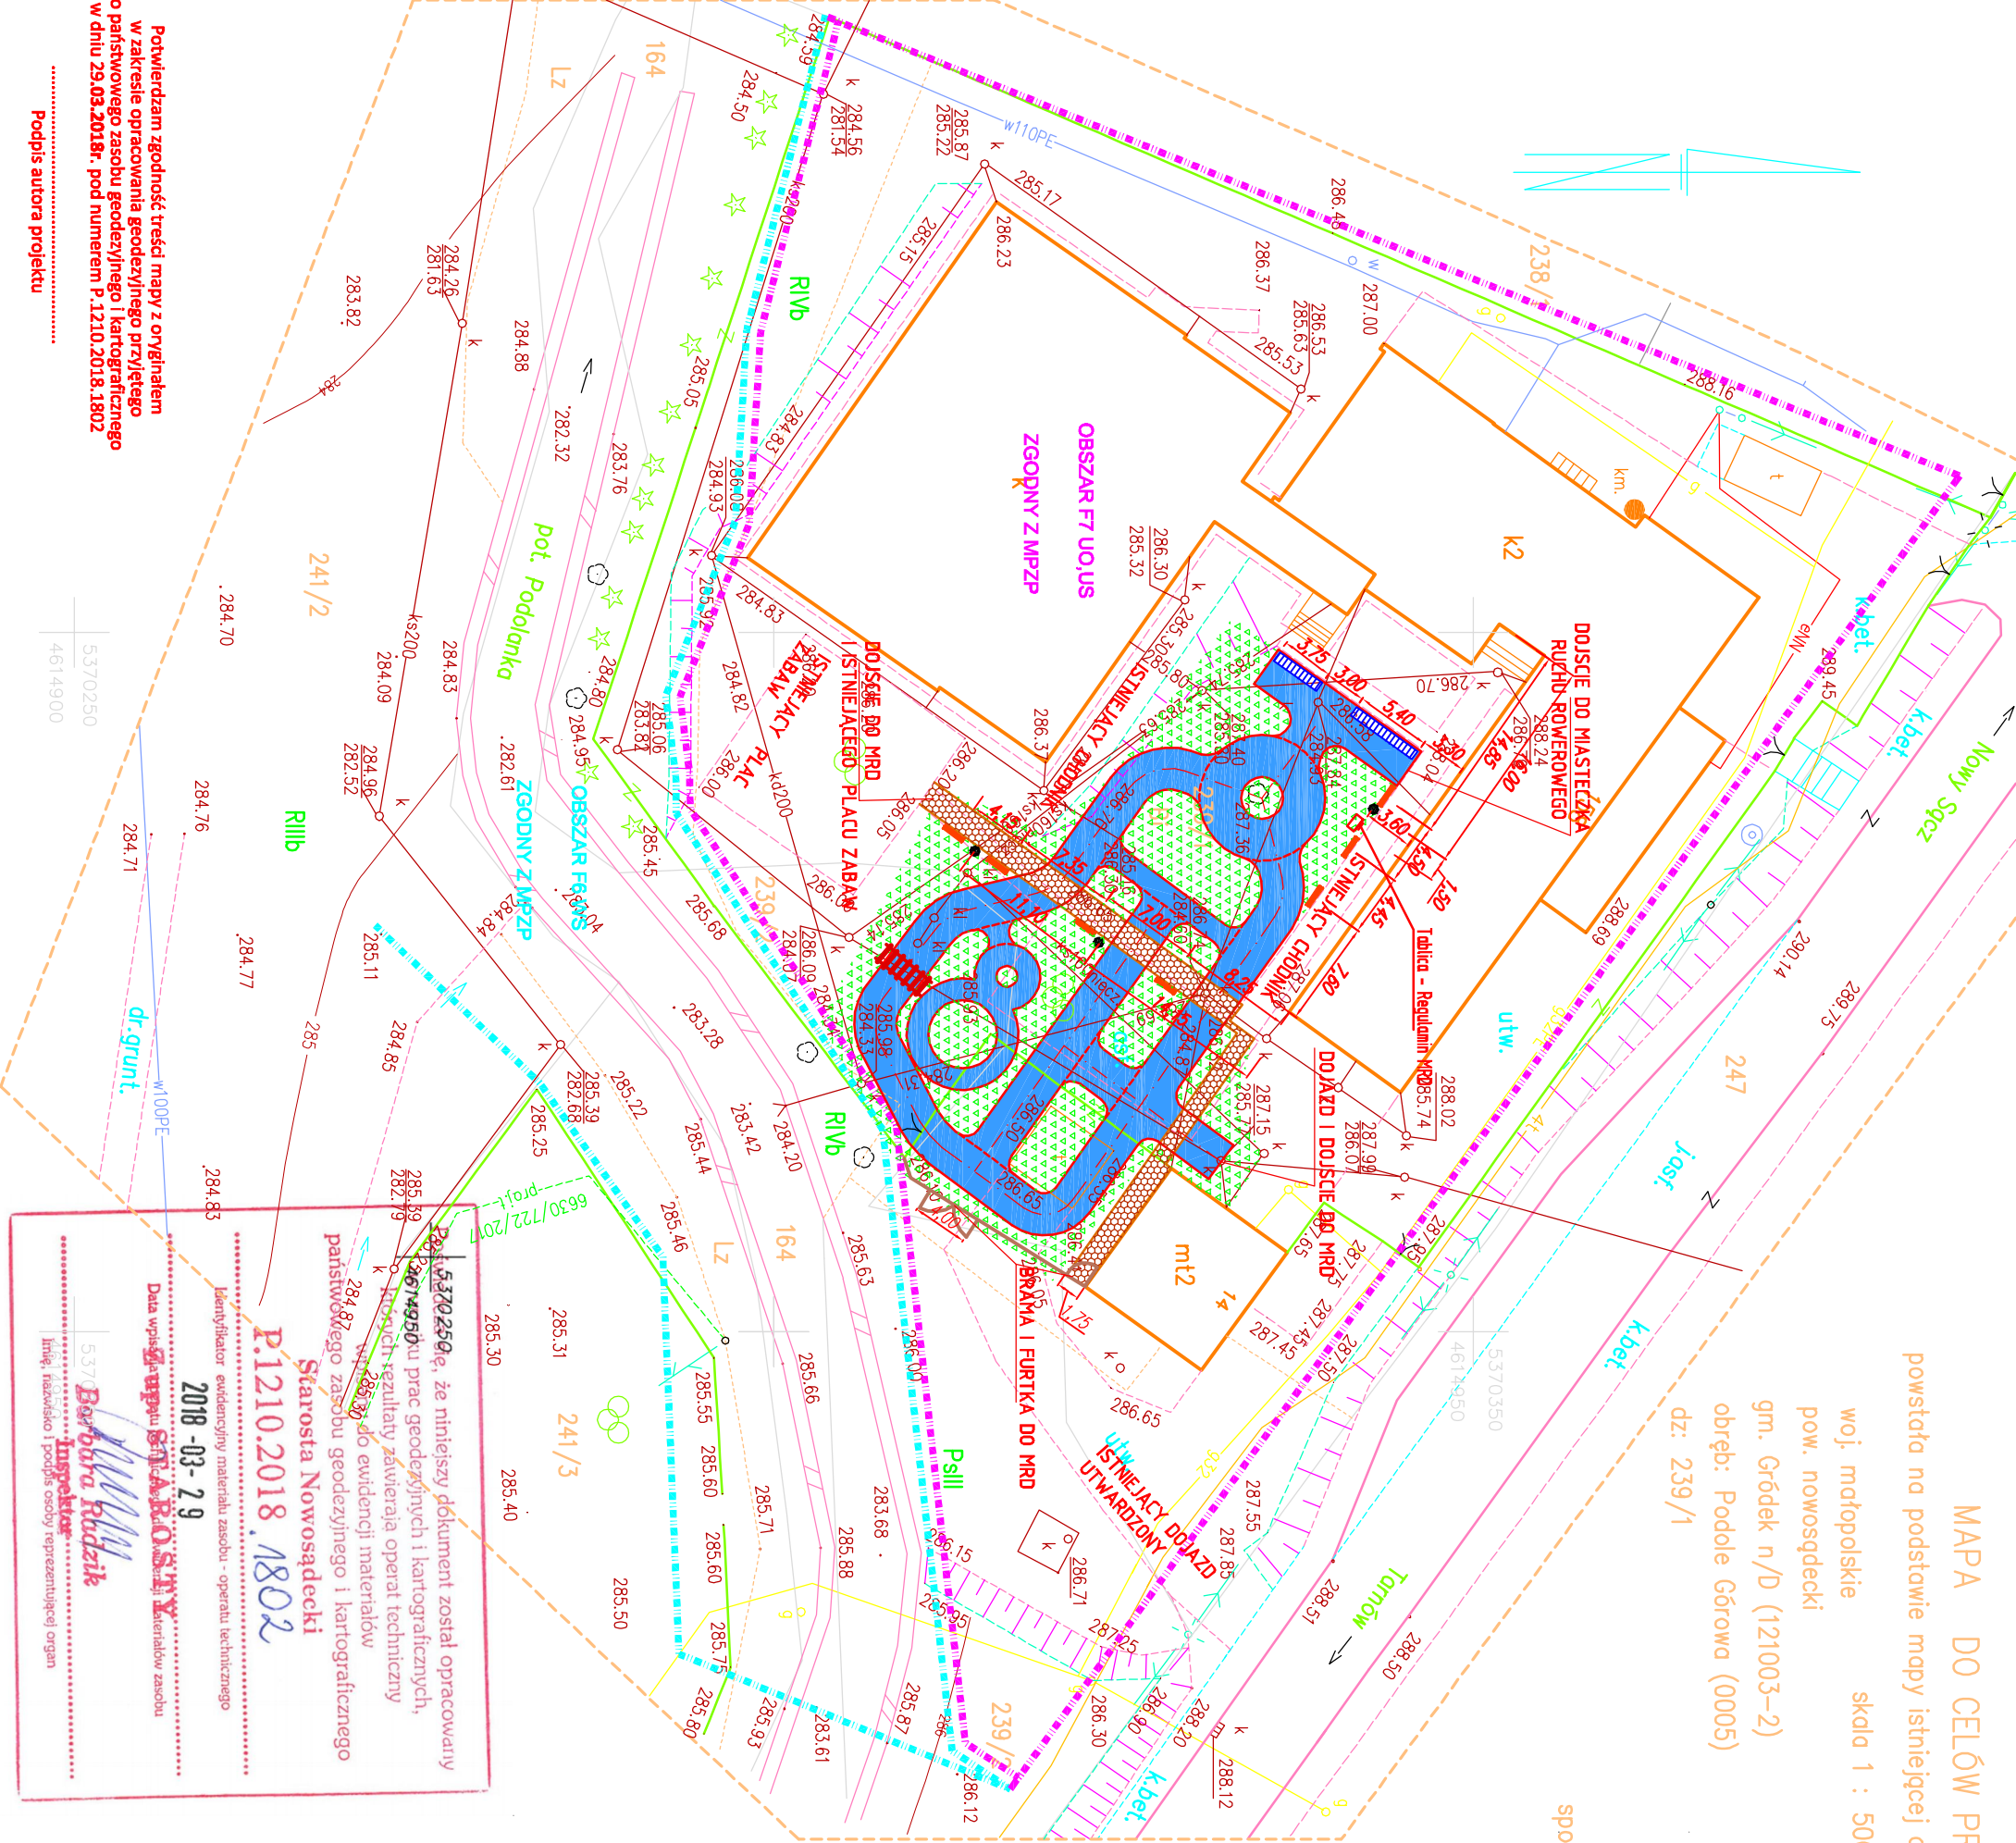

5370250, że niniejszy dokument został opracowany
w oparciu o wyniki prac geodezyjnych i kartograficznych,
które zostały wykonane przez geodetę
państwowego zasobu geodezyjnego i kartograficznego
Starostę Nowosądecki
P.1210.2018.1802
2018-03-29
Data wypisania z ewidencji materiałów zasobu
państwowego zasobu geodezyjnego i kartograficznego
Kierownik ewidencji materiałów zasobu - operatu technicznego
mgr inż. Adam Konicki
mgr inż. Marek Terlega
mgr inż. Marek Terlega
Nk upr. 36124
sporządz. dn.: 23.03.2018r.

LEGENDA

KOSZE NA ŚMIECI SZT. - 3.
ŁAWKA PARKOWA SZT. - 7.
TABLICA - REGULAMIN KORZYSTANIA
Z MIASTECZKA ROWEROWEGO SZT. -1.
STOJAK NA ROWERY SZT. -2.

- POW. 510 m² = 6,71 %
UTWARDZENIE KOSTKA BETONOWĄ GR. 8 CM
/KOSTKA GRAFITOWA - BEZ FAZOWA - JEZDNI MRD/
- POW. 80 m² = 1,05%
UTWARDZENIE KOSTKA BETONOWĄ GR. 6 CM
/KOSTKA KOŁOROWA - CHODNIK MRD/
- POW. 465 m² = 6,12%
PROJ. HUMUSOWANIE /ZIELENCE MRD/
- OŚ JEZDNI
OBRZEŻA CHODNIKOWE 6/20
KRAWĘŻNIK ZANIŻONY 15/25
PRZEJAZD KOLEJOWY
OBSZAR FT UO, US ZGODNY Z MPZP
OBSZAR F6 WS ZGODNY Z MPZP
OGRODZENIE PANELOWE np. OMEGA-VEGA 2D
Z BRAMĄ I FURTką OTWIERANĄ

mgr inż. Adam Konicki 33-326 MOGIŁNO 234 mobilne:605-999-812				PROJEKTOWANIE - NADZÓR - KIEROWANIE			
Projektant		Stadium:		PROJEKT BUDOWLANO - WYKONAWCZY			
Architektura: mgr inż. arch. Tomasz Sus		Objekt:		HALA ARCHITEKTURA BUDOWLANIA MIASTECZKA RUCHU DROGOWEGO - ROWEROWEGO W PODOLU GÓROWEJ WRAZ Z UTWARDZENIEM CZĘŚCI DZIAŁKI BUDOWLANEJ			
upr. budowlane do projektowania bez ograniczeń w specjalności architektonicznej nr 200/2001		Adres:		Gmina Gródek nad Dunajcem, dz. nr 239/1; 239/2 obr. Podole Górowa			
upr. budowlane do projektowania bez ograniczeń w specjalności architektonicznej nr 200/2001		Opracowanie:		MASTECZKO RUCHU DROGOWEGO /MRD/ - ROWEROWEGO W PODOLU GÓROWEJ			
Drugi: mgr inż. Adam Konicki		Przedmiot rysunku:		PROJEKT ZAGOSPODAROWANIA TERENU			
upr. budowlane do projektowania i kierowania robotami budowlanymi w specjalności drogowej nr MAP/0011/PW.00/11		Nr rej.		Data		Skala	
		25/3/2018		Ill.2018		1 : 500	
						Nr rys.	
						2	

Potwierdzam zgodność treści mapy z oryginałem
w zakresie opracowania geodezyjnego i kartograficznego
do państwowego zasobu geodezyjnego i kartograficznego
w dniu 29.03.2018r. pod numerem P.1210.2018.1802

Podpis autora projektu