



PRZEKRÓJ A-A


Beton: C 20/25 (B25)
Stal zbrojeniowa:
zbrojenie główne: A-IIIN RB500W ozn.
strzemiona: A-0 St0S ozn."Ø"
Drewno konstrukcyjne lite klasy C24

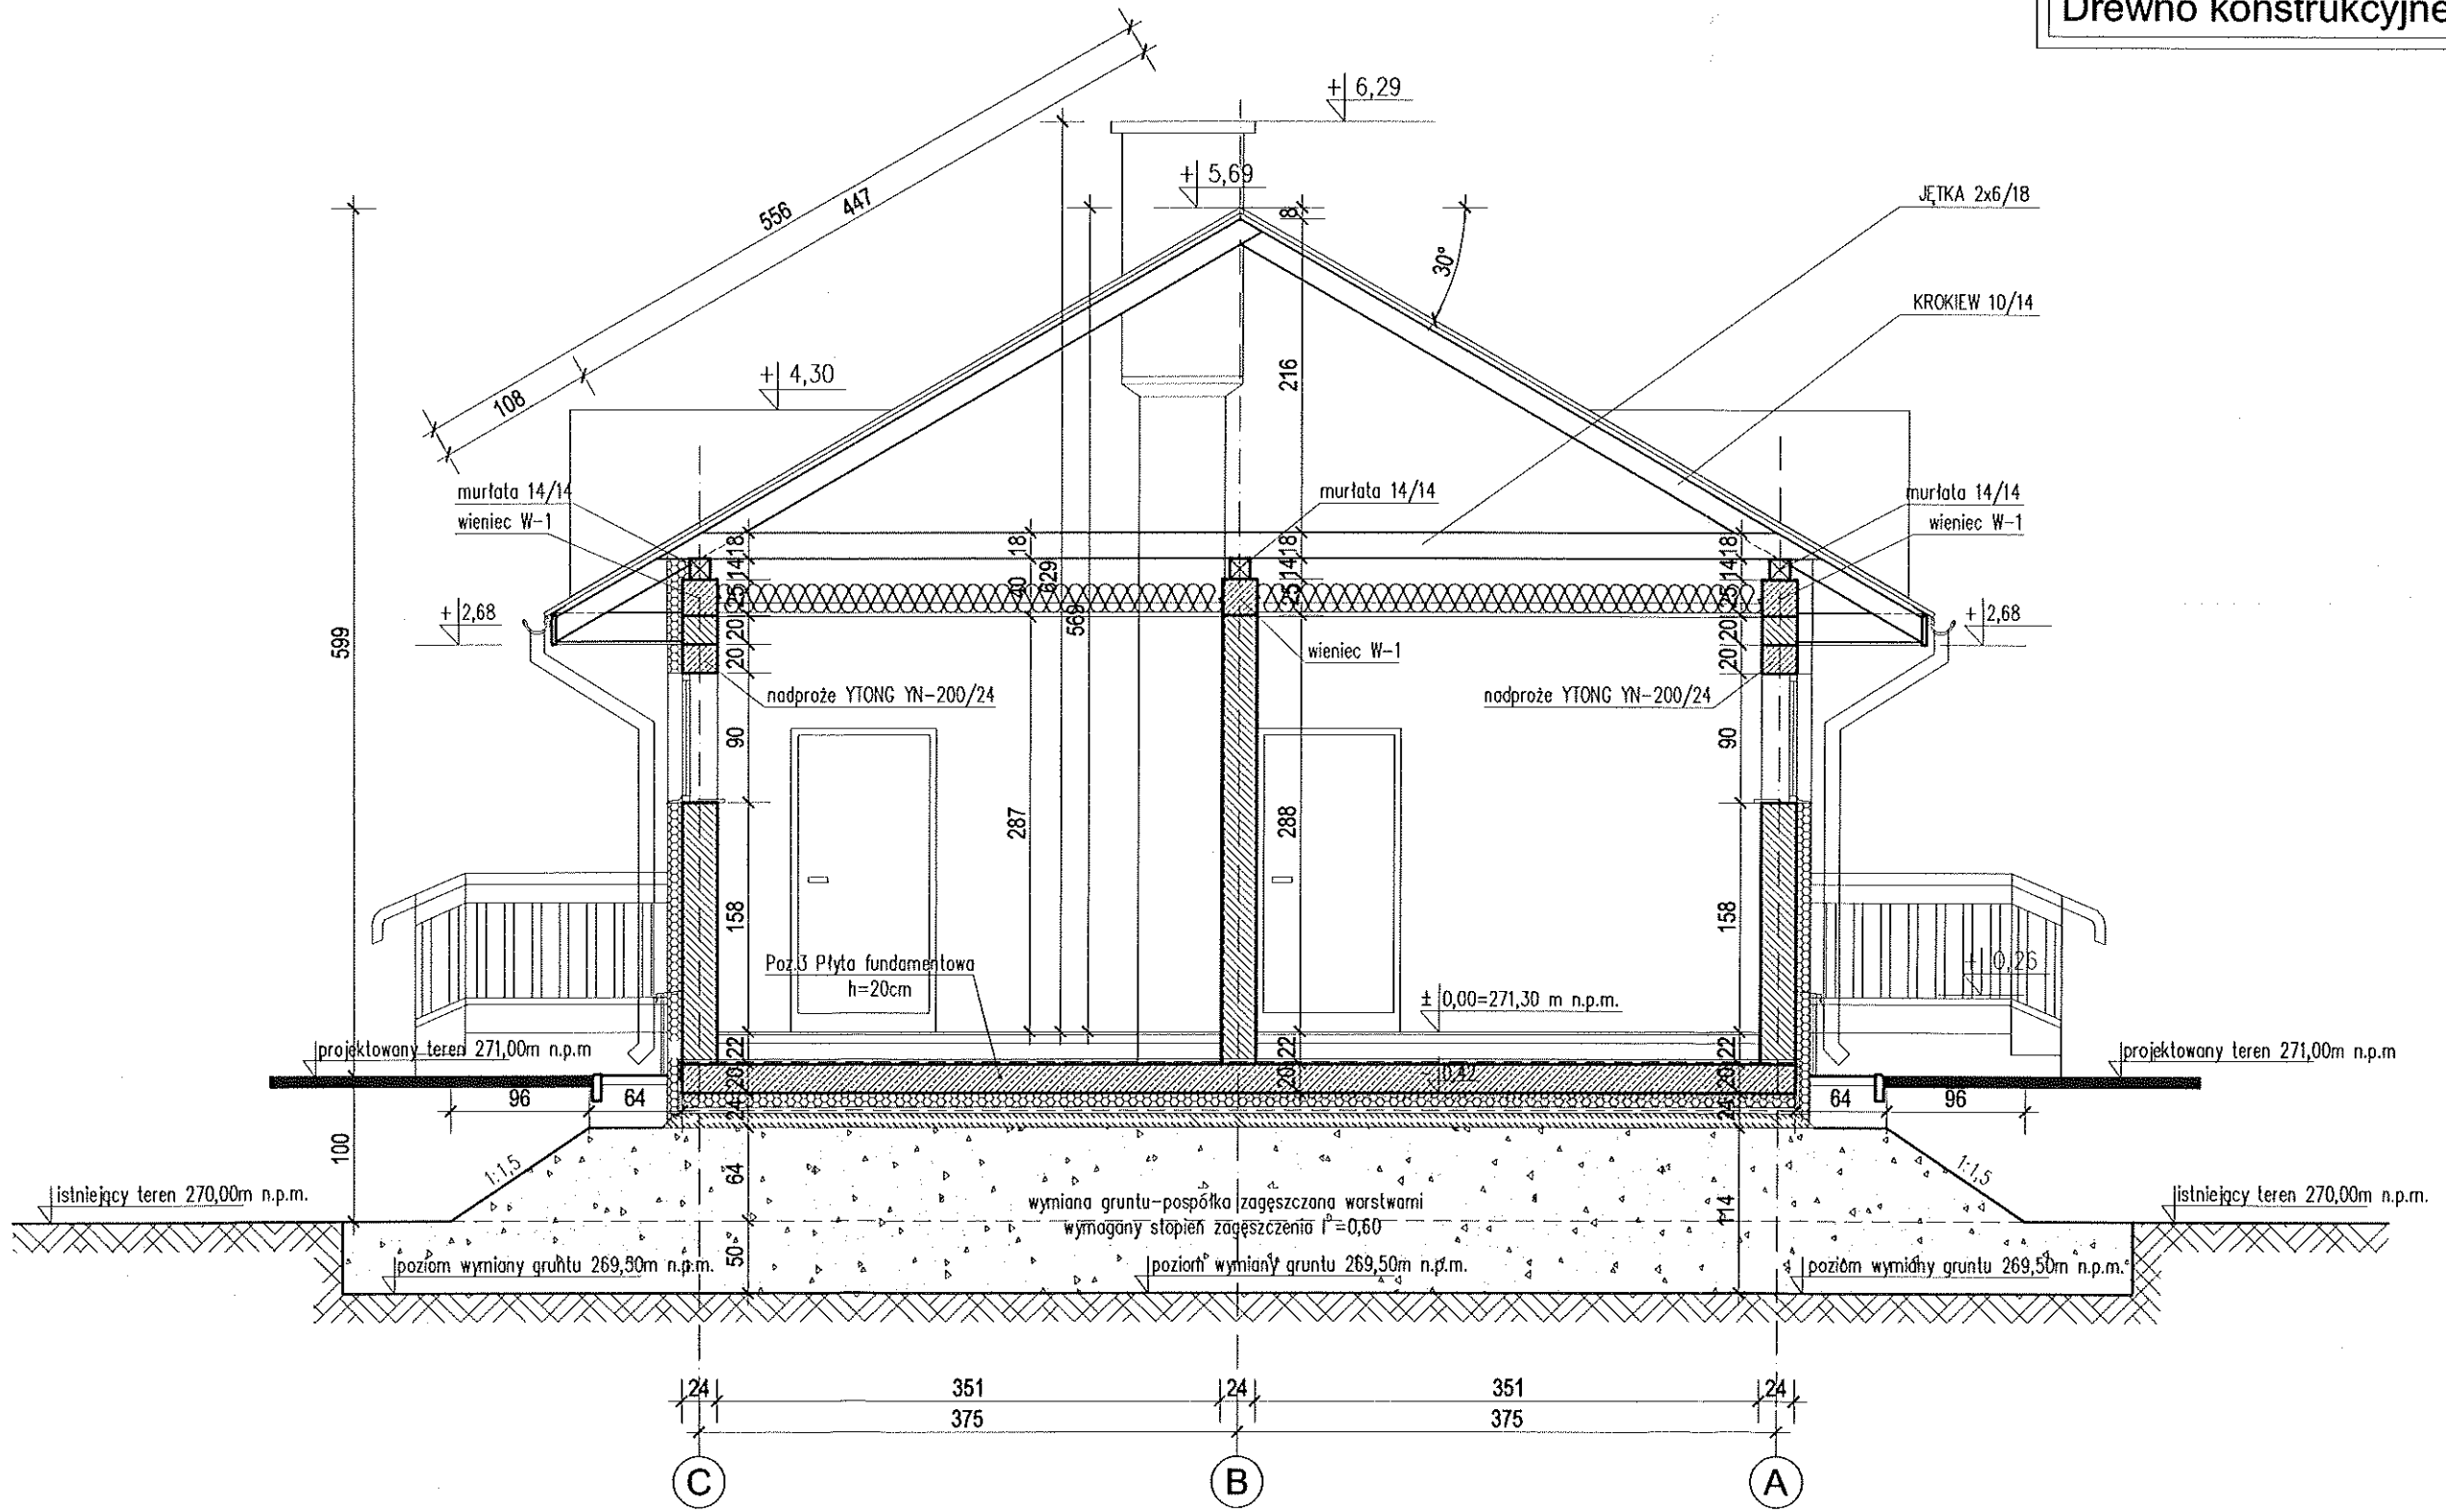

Poz.1.2 Podciąg

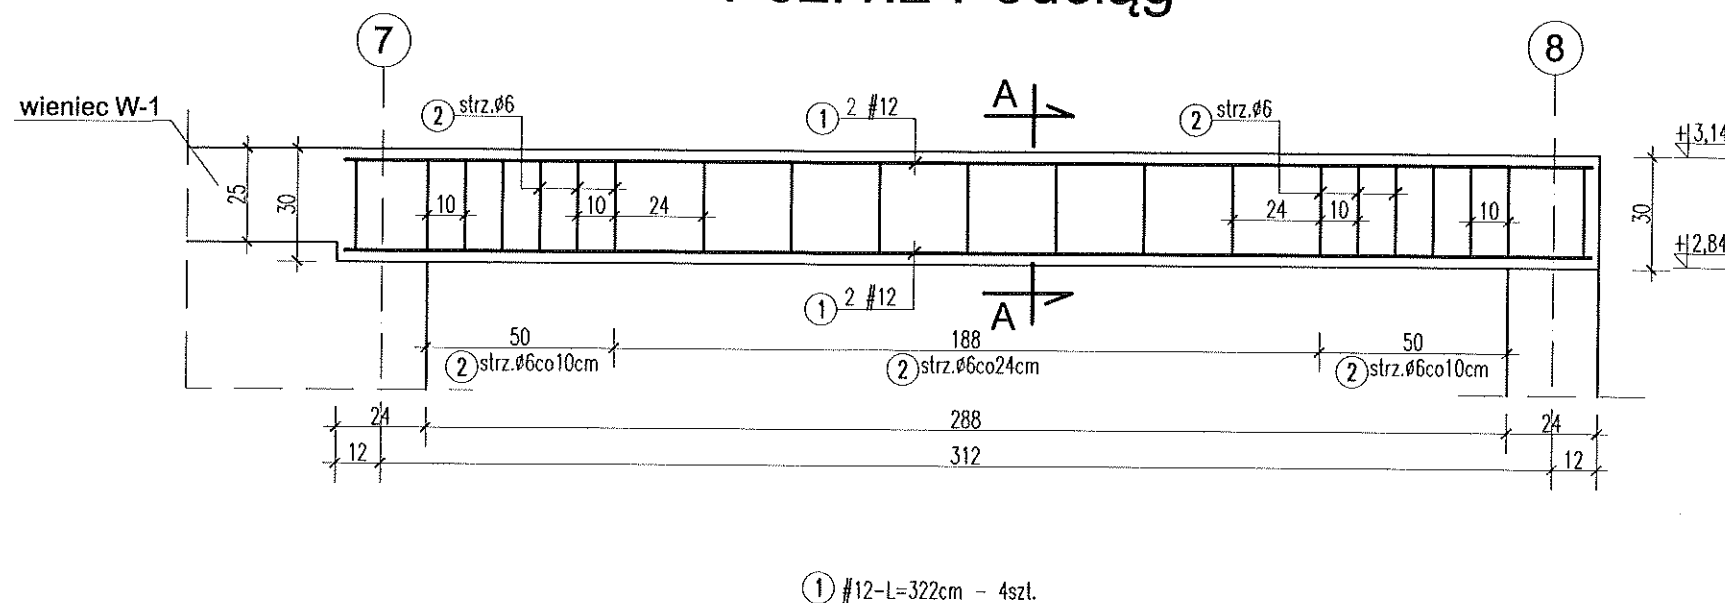


Poz.1.2A Podciąg

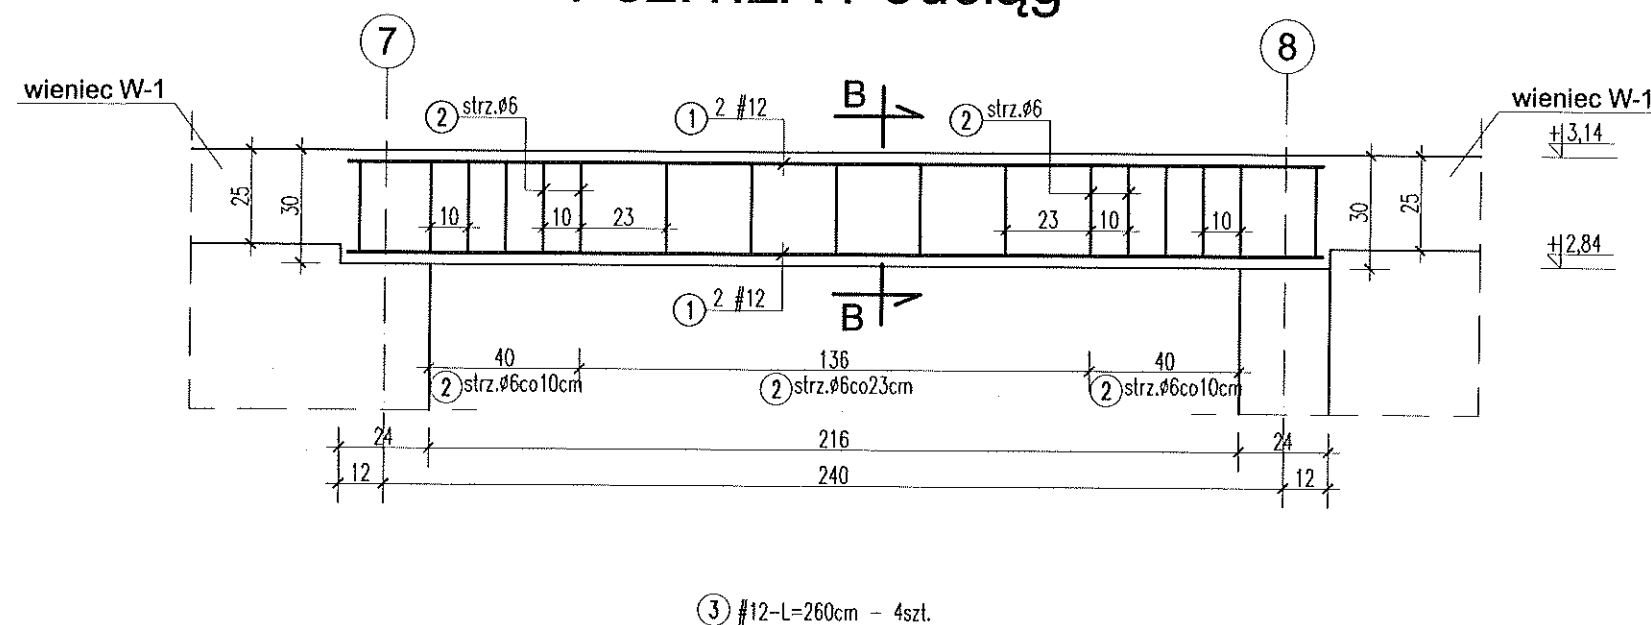


Beton: C 20/25 (B25)
 Stal zbrojeniowa:
 zbrojenie główne: A-IIIN RB500W ozn. "#"
 strzemiona: A-0 St0S ozn. "Ø"


Przekrój A-A

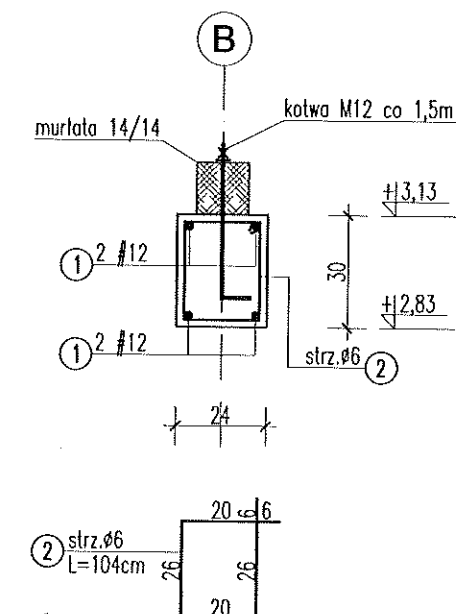

Przekrój B-B

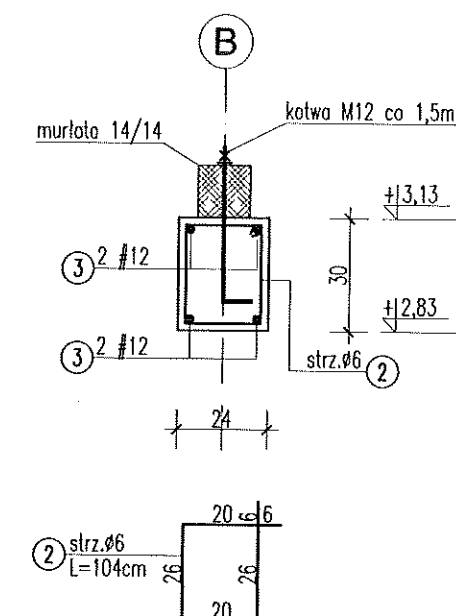

Wieniec żelbetowy W-1

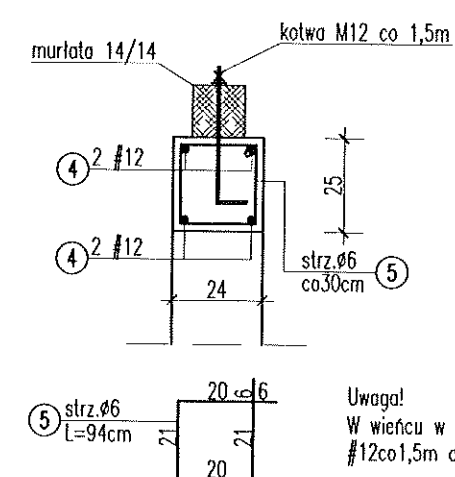

Uwaga!
 W wieńcu w osiach A, B, C osadzić kotwy
 #12 co 1,5m do przykręcenia murłaty

Biuo Projektów "UNIPROJEKT" 33 - 300 Nowy Sącz - ul. Św. Kunegundy 15 tel/fax (0-18) 443-57-05

LUTY 2017r	
upr. bud. nr 64/RS/140/KW/73 do projektowania bez ograniczeń w specjalności konstrukcyjno-budowlanej	upr. bud. nr MAP/004/POCK/05 do projektowania bez ograniczeń
mgr inż. Andrzej Gołaczewski	inż. Radosław Mędlarski
Projektant:	Sprawdzający:
Budowa budynku zaplecza szatniowo- sanitarnego z infrastrukturą towarzystwającą oraz remont istniejącego boiska sportowego	
dz. ew. nr 148/1, 1/83 obręb Zbyszczycze	
Gródek Nad Dunajcem adres 33-318 Gródek n. Dunajcem nr 54	
Opracowanie	Projekt budowlany
Nazwa	

skala

1:50

nr rysunku

5