

Poświadczam, że niniejszy dokument został opracowany
w oparciu o prace geodezyjne i kartograficzne,
które zostały wykonane na podstawie
opisanych dokumentów materiałowych
państwowego zasobu geodezyjnego i kartograficznego

Starosta Nowosądecki

P.1210.2017.1434

17 MAR 2017

mgr inż. Andrzej Pasieka

ZASTĘPCA STAROSTY

mgr inż. Andrzej Pasieka

mgr inż. Andrzej Pasieka

POTWIERDZAM ZGODNOŚĆ TREŚCI MAPY Z ORYGINAŁEM W
ZAKRESIE OPRACOWANIA GEODEZYJNEGO, PRZYJĘTEGO
DO PAŃSTWOWEGO ZASOBU GEODEZYJNEGO I
KARTOGRAFICZNEGO W DNIU 17 MARCA 2017
POD NUMEREM P.1210.2017.1434

Podpis:Data:.....

MAPA DO CELÓW PROJEKTOWYCH

powstała jako opracowanie jednostkowe
skala 1 : 500

woj. małopolskie
pow. nowosądecki
gm. Gródek n/Dunajcem (121003 2)
obręb: Jelna (0004)
dz: 122

sek. m. zasadniczej:
174.333.02, -03
ukł. współrz: "1965";
ukł. wys: "Kronsztadt"
ID: GB-I.6640.40.2017

USŁUGI GEODEZYJNE

„GEOKON”
mgr inż. Paweł Konicki
33-318 GRÓDEK NAD DUNAJCEM 54
REGON 149195810 NIP 145-114-61
TEL 691 69 61

Wykonawca; dn.: 24.01.2017r

GEODETA UPRAWNIONY

mgr inż. Paweł Konicki
Nr upr. 18347

LEGENDA - UZBROJENIE TERENU:

- PROJEKTOWANA INSTALACJA KAN.
DESZCZOWEJ NA ZEWN. BUDYNKU
- NIE OBJĘTE UZGODNIENIEM
- PROJEKTOWANA INSTALACJA KAN.
SANITARNEJ NA ZEWN. BUDYNKU
- NIE OBJĘTE UZGODNIENIEM
- PROJEKTOWANA PRZEBUDOWA
ISTNIEJĄCEGO PRZYLĄCZA GAZU
ŚREDNIEGO CIŚNIENIA

OPIS RYSUNKU:

- ISTNIEJĄCY BUDYNEK REMIZY OSP PRZEZNACZONY DO PRZEBUDOWY I ROZBUDOWY
- PROJEKTOWANA ROZBUDOWA
- PROJEKTOWANE NAWIERZCHNIE UTWARDZONE
- ISTNIEJĄCY UTWARDZONY DOJAZD I DOJŚCIE DO BUDYNKU
- PROJEKTOWANE MIEJSCE NA POJEMNIKI DO GROMADZENIA I SEGREGACJI ODPADÓW STAŁYCH
- ISTNIEJĄCA SCENA PLENEROWA
- ISTNIEJĄCY WJAZD NA DZIAŁKĘ
- ISTNIEJĄCY PRZYLĄCZ GAZU PRZEZNACZONY DO PRZEBUDOWY DO ROZBÓRKI
- PROJEKTOWANA PRZEBUDOWA ISTNIEJĄCEGO PRZYLĄCZA GAZU ŚREDNIEGO CIŚNIENIA
- ISTNIEJĄCA KANALIZACJA DESZCZOWA PRZEZNACZONA DO PRZEBUDOWY
- PROJEKTOWANA INSTALACJA KANALIZACJI DESZCZOWEJ
- PROJEKTOWANA KANALIZACJA SANITARNA
- GRANICE DZIAŁKI OBJĘTEJ ZAKRESEM OPRACOWANIA
- ISTNIEJĄCA ZABUDOWA SĄSIEDZKA

A. OŚ DROGI GMINNEJ LOKALNEJ

B. LINIE ROZGRANICZAJĄCE PASA DROGOWEGO DROGI GMINNEJ

— OBSZAR OBJĘTY ZAKRESEM OPRACOWANIA =
--- OBSZAR ODDZIAŁYWANIA INWESTYCJI

BILANS DLA TERENU "D6 UI":	ISTN.	PROJEKT.	ŁĄCZNIE	%
POWIERZCHNIA ZABUDOWY	328,76 m ²	45,82 m ²	374,58 m ²	23,6 %
NAWIERZCHNIE UTWARDZONE	679,17 m ²	18,09 m ²	697,26 m ²	43,9 %
POWIERZCHNIA BIOLOGICZNIE CZYNNA	580,57 m ²	-63,91 m ²	516,66 m ²	32,5 %
ŁĄCZNIE POW. CZĘŚCI DZIAŁKI 122:			1588,50 m ²	100,0 %

CAŁKOWITA POWIERZCHNIA DZIAŁKI 122: 1825,11 m²

PROJEKTANT: mgr inż. Jacek Pietruszka 33-300 Nowy Sącz, ul. Batalionów Chłopskich 1 tel./fax 013 442 10 36 NIP 734-118-89-26, REGON 1492911572	NAZWA INWESTYCJI PRZEBUDOWA ISTNIEJĄCEGO PRZYLĄCZA GAZU ŚREDNIEGO CIŚNIENIA DLA REMIZY OSP W JELNEJ
SPRAWDZAJĄCY: inż. Leszek Smajdor UPR. NR UAN-18340A-17/90 GT.III.63-35/76	LOKALIZACJA DZ. EW. NR 122, OBR. JELNA GMINA GRÓDEK NAD DUNAJCEM
	INWESTOR GMINA GRÓDEK NAD DUNAJCEM 33-318 GRÓDEK NAD DUNAJCEM 54
	STADIUM PROJEKT BUDOWLANY
	TEMAT RYSUNKU
	DATA: 05.2017 r.
	SKALA: 1:500
	NR RYSUNKU: 1

BIURO PROJEKTOWO-USŁUGOWE

"ProEko"

mgr inż. Jacek Pietruszka

33-300 Nowy Sącz, ul. Batalionów Chłopskich 1

tel./fax 013 442 10 36

NIP 734-118-89-26, REGON 1492911572

mgr inż. Jacek Pietruszka

mgr inż. Jacek Pietruszka

Proj. chronione
ARO: K φ 75

Proj. kabel zalicznikowy WLZ YKY 4x16mm²
l=30/38m. Po wybudowaniu przyłącza proj. kabel
WLZ wprowadzić do zestawu pomiarowego

Proponowana lokalizacja złącza
kablowego i układu pomiarowego
na słupie energetycznym nn

Dokumentacja była przedmiotem narady Komisji Wykonawczej przeprowadzonej
w siedzibie Starostwa Powiatowego w Nowym Sączu, ul. Szczęśliwa 1
dn. 24.05.2017


oznaczenie kancelaryjne: 6630/556/2017

Z up. STAROSTY

mgr inż. Andrzej Pasieka

Inspektor

imie i nazwisko oraz podpis przewodniczącego narady

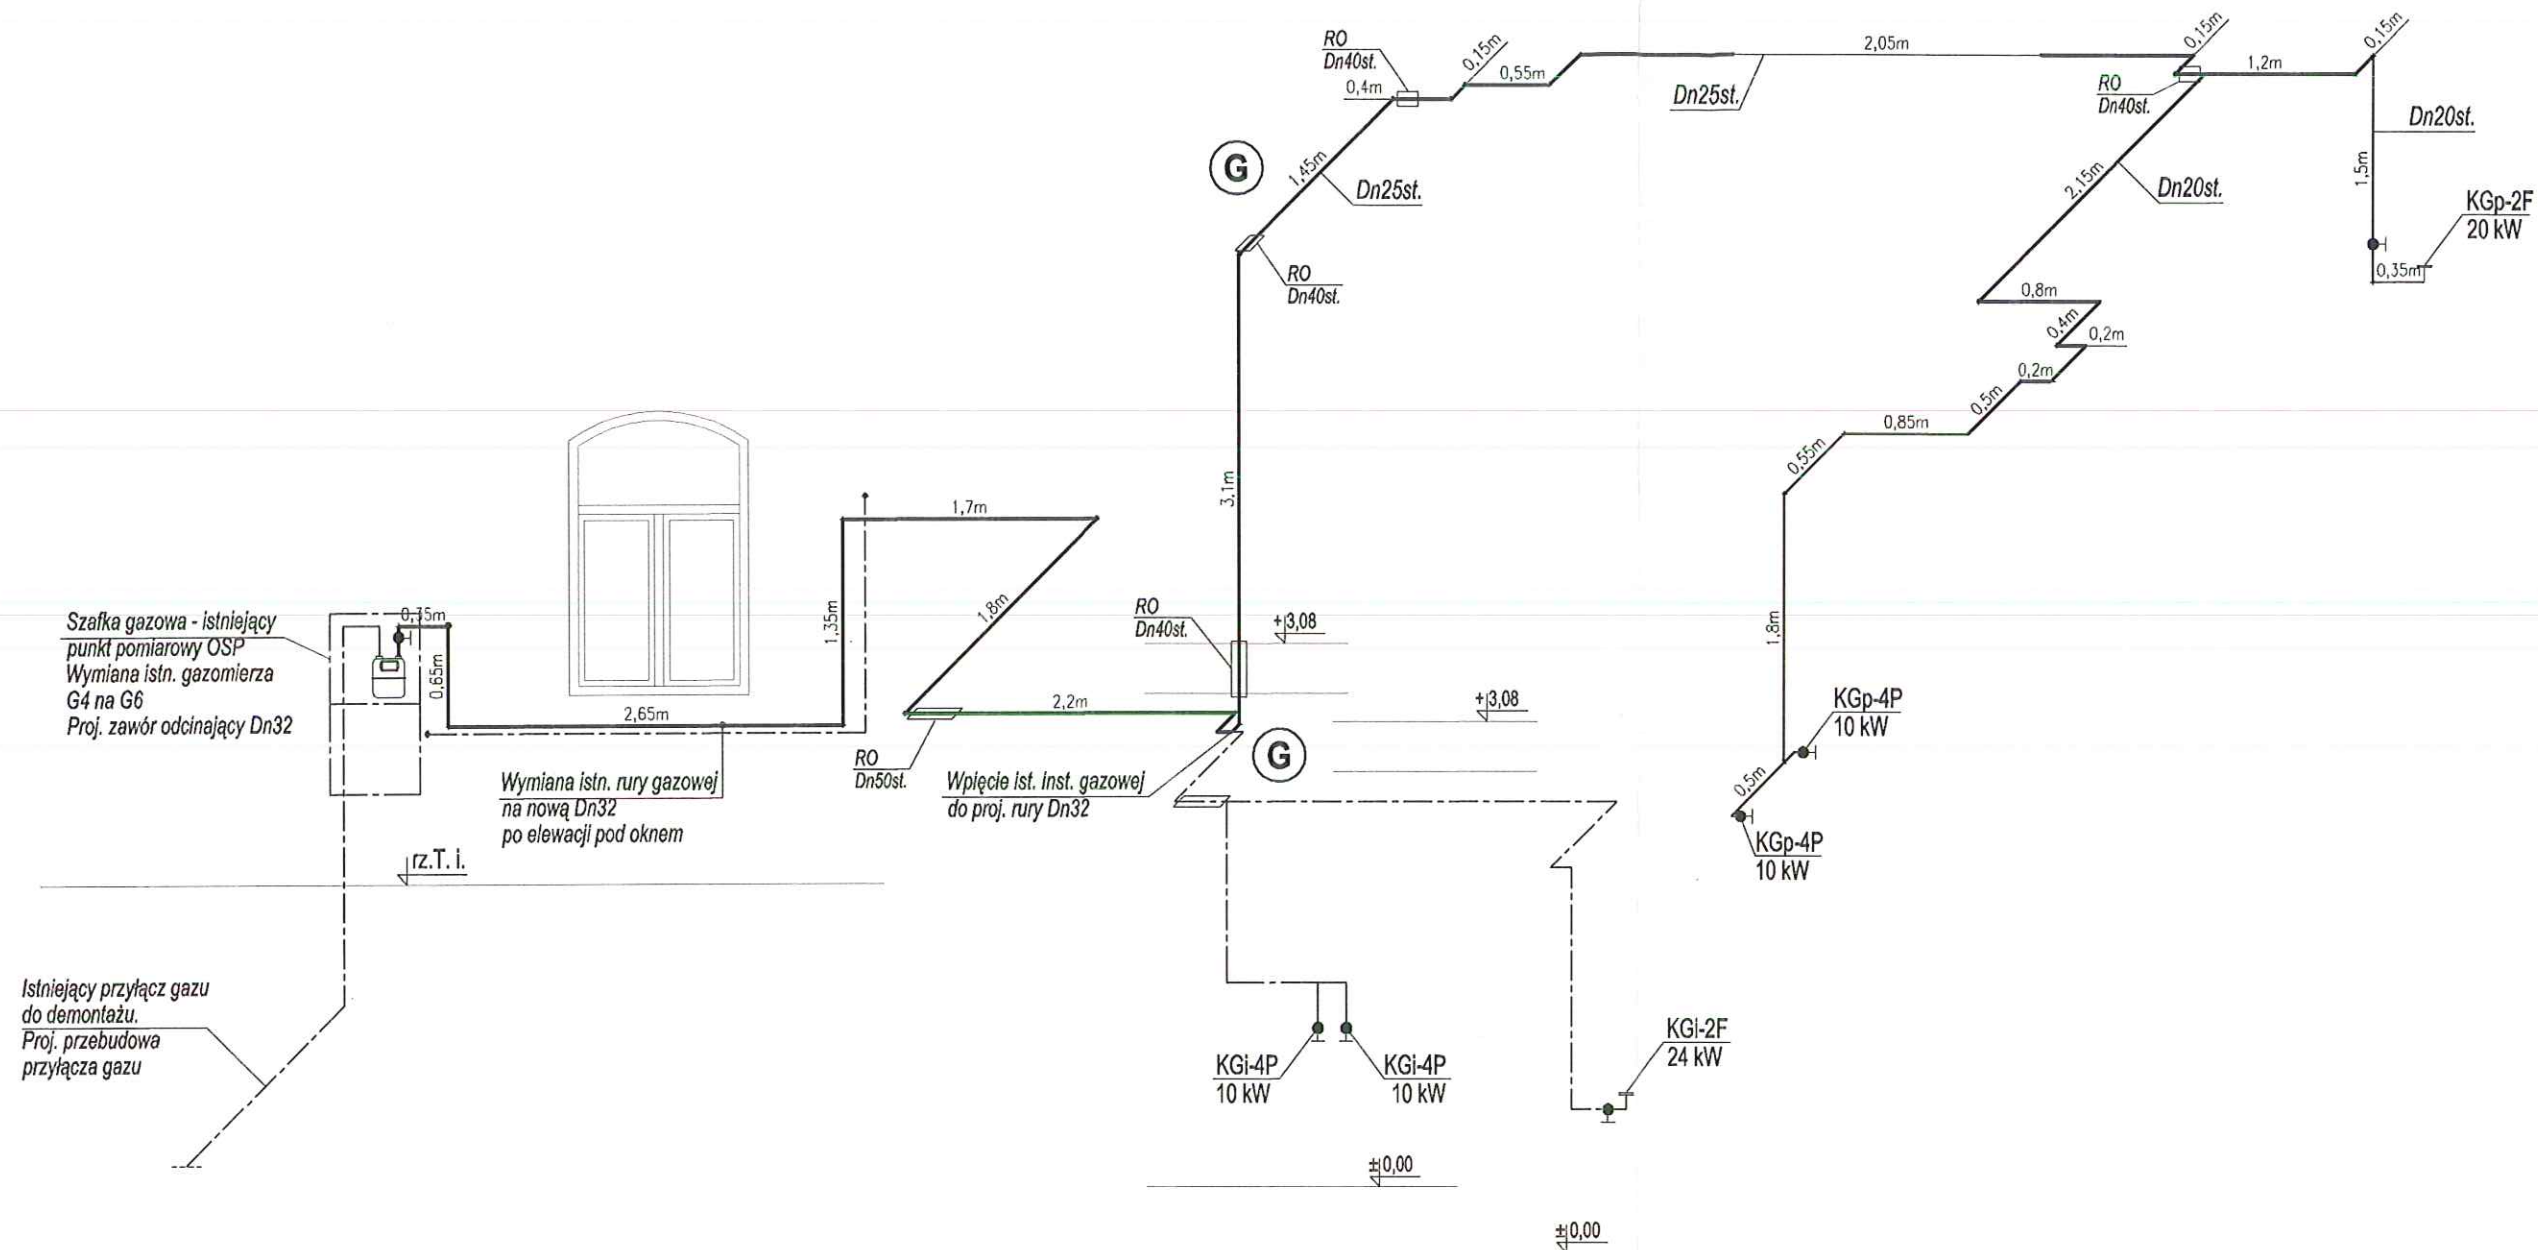

ProEko BIURO PROJEKTOWO-USŁUGOWE "ProEko" mgr inż. Jacek Pietruszka adres: ul. Batalionów Chłopskich 19, 33-300 Nowy Sącz, tel/fax: (0-prefix-18) 4421036, 0503103248, e-mail: biuroproeko@biuroproeko.com.pl NIP: 734-118-89-36, REGON: 492941572		STADIUM
OBIEKT:		projekt budowlany
ADRES INWESTYCJI:		SKALA 1:50
INWESTOR:		NR RYS. IS.43
TEMAT PROJEKTU:		DATA 12.2016
TEMAT RYSUNKU:		
PROJEKTOWAŁ:	SPRAWDZAJĄCY:	ZESPÓŁ PROJEKTOWY:
mgr inż. Jacek Pietruszka MAP/0263/PWOS/04	inż. Leszek Smajdor UAN.I-8340/A-17/90 GT.III-63-35/76	mgr inż. Jadwiga Lazar