


- 1 drzwi do wymiany (2 sztuki)
- 2 modernizacja nawierzchni korytarza i klatki schodowej
- 3 przebudowa WC

*Witold Prusak*

inż. Witold Prusak  
Uprawnienia budowlane do kierowania  
robotami budowlanymi w specjalności  
konstrukcyjno-budowlanej  
Nr ewid. 401/2000

PROJEKT	Wyrównanie różnic między regionami III obszar B
ADRES	Zespół Szkół w Jelnej m. Jelna gmina Gródek nad Dunajcem
INWESTOR	Gmina Gródek 33-318 Gródek nad Dunajcem 54
RYSUNEK	RZUT PARTERU
WYKONAŁ	inż. Witold Prusak, mgr. inż. Maciej Buksa

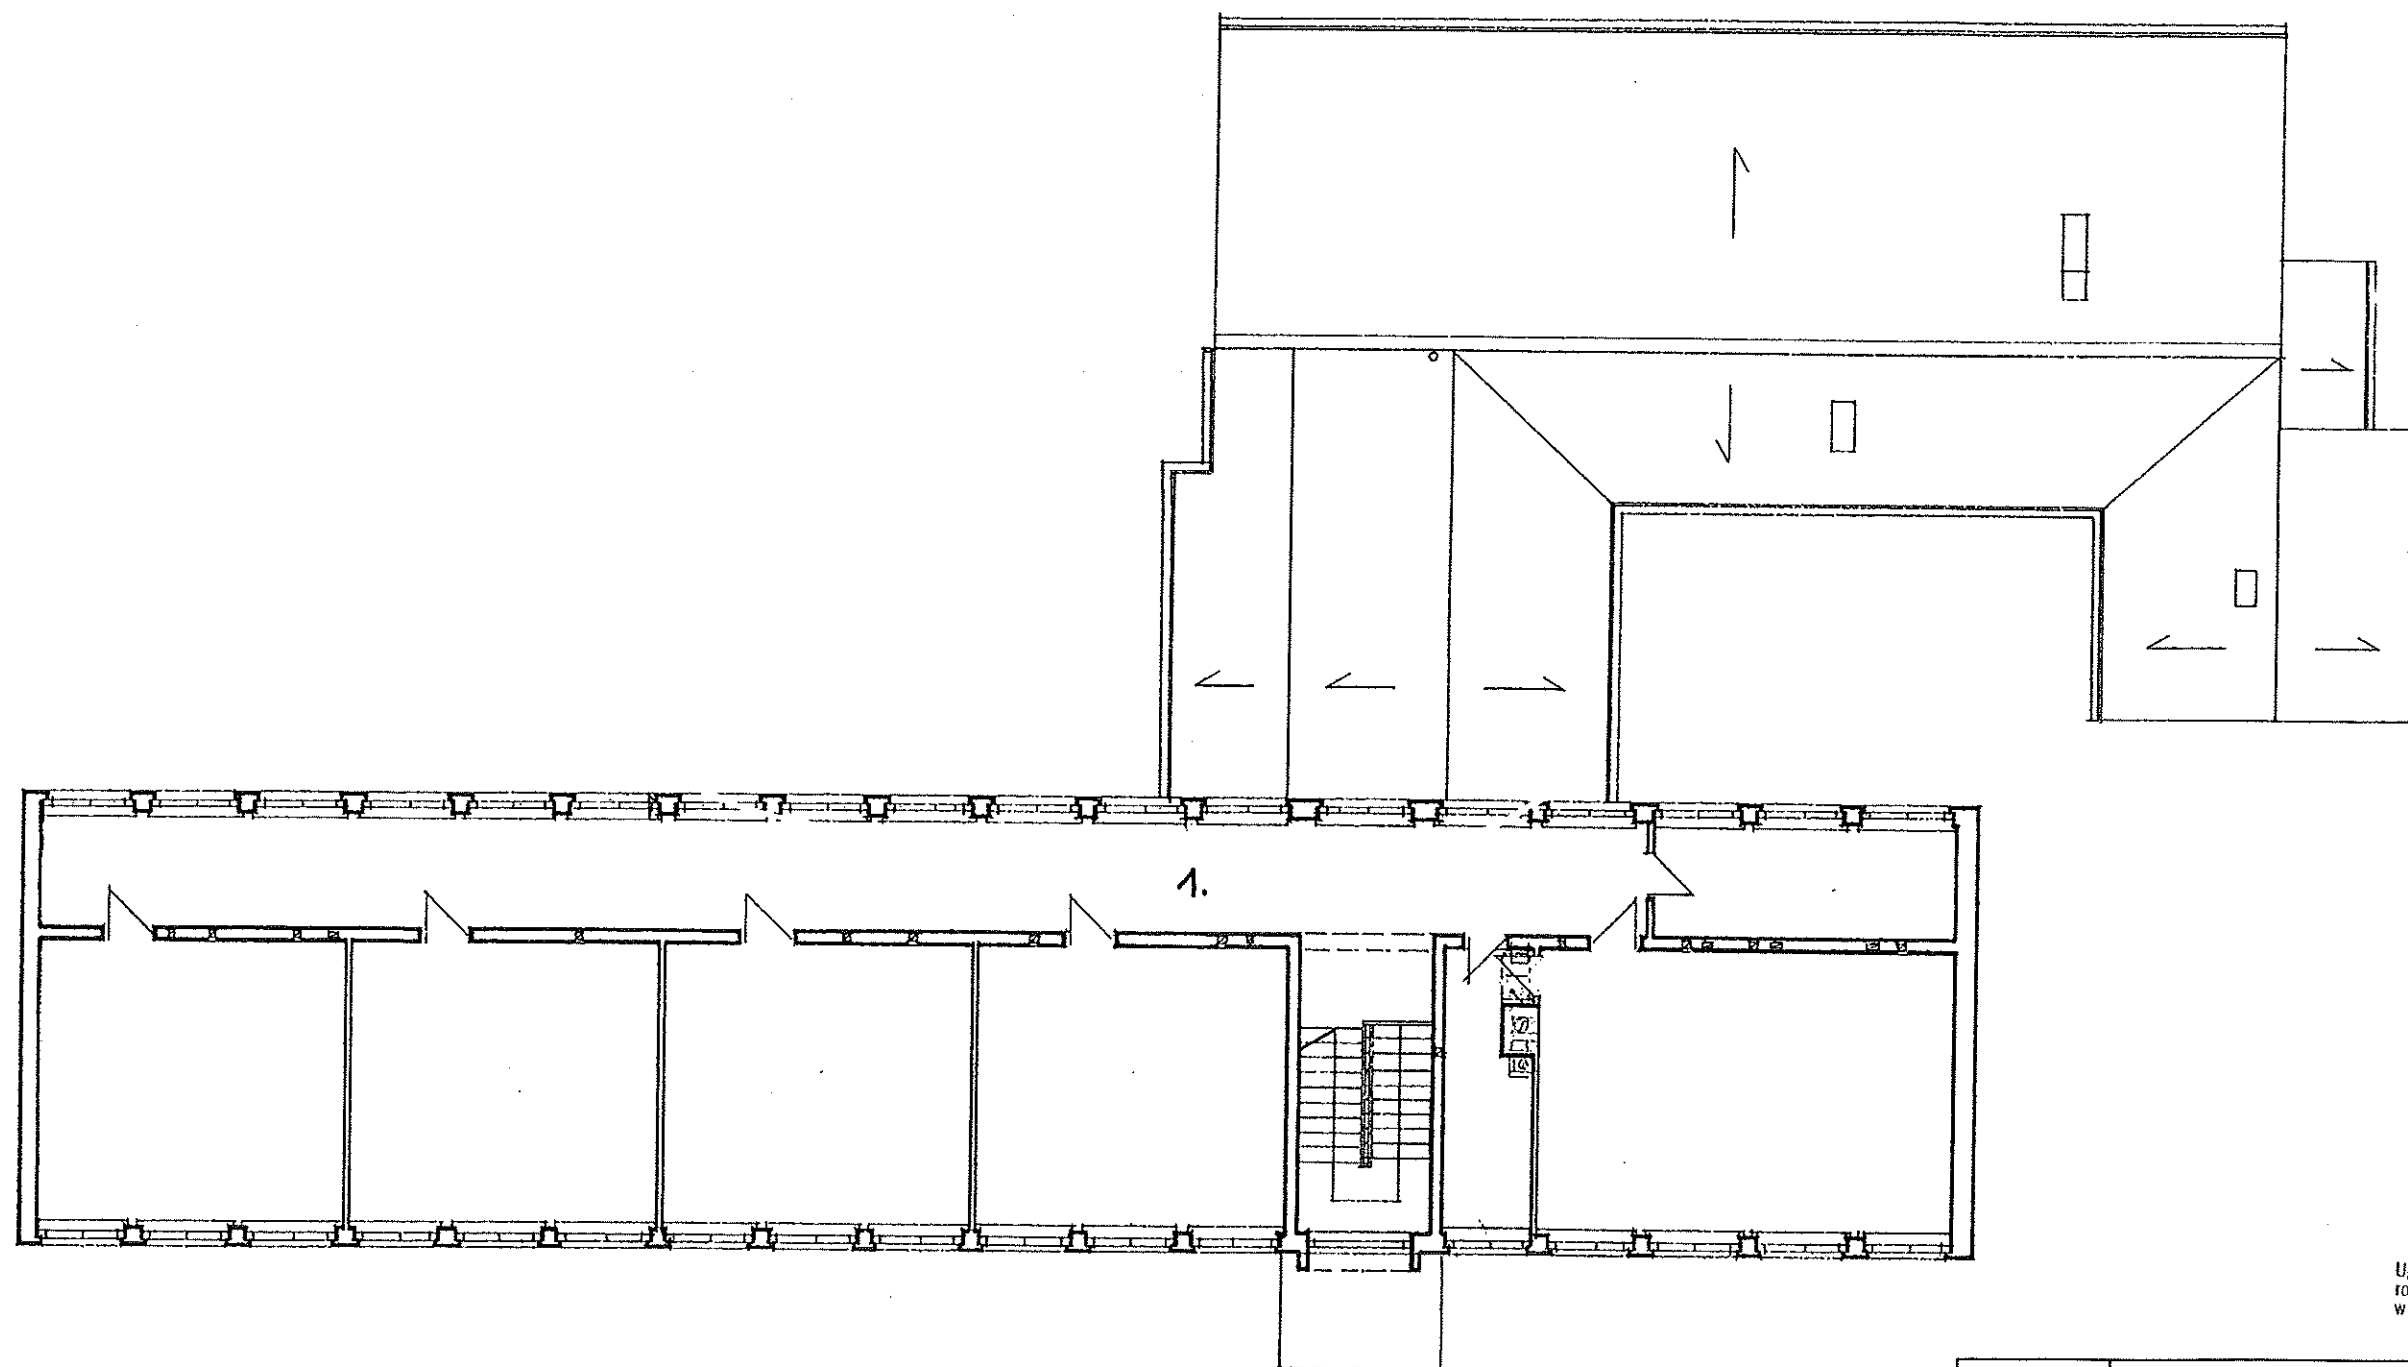


inż. Witold Prusak  
 Uprawnienia budowlane do kierowania  
 robotami budowlanymi bez ograniczeń  
 w specjalności konstruktorskiej  
 Nr ewid. 401/2000


PROJEKT	Wyrównanie różnic między regionami III obszar B
ADRES	Zespół Szkół w Jelnej m. Jelna gmina Gródek nad Dunajcem
INWESTOR	Gmina Gródek 33-318 Gródek nad Dunajcem 54
RYSUNEK	RZUT PIĘTRA
WYKONAŁ	inż. Witold Prusak, mgr. inż. Maciej Buksa

1 modernizacja nawierzchni korytarza i klatki schodowej

*Witold Prusak*

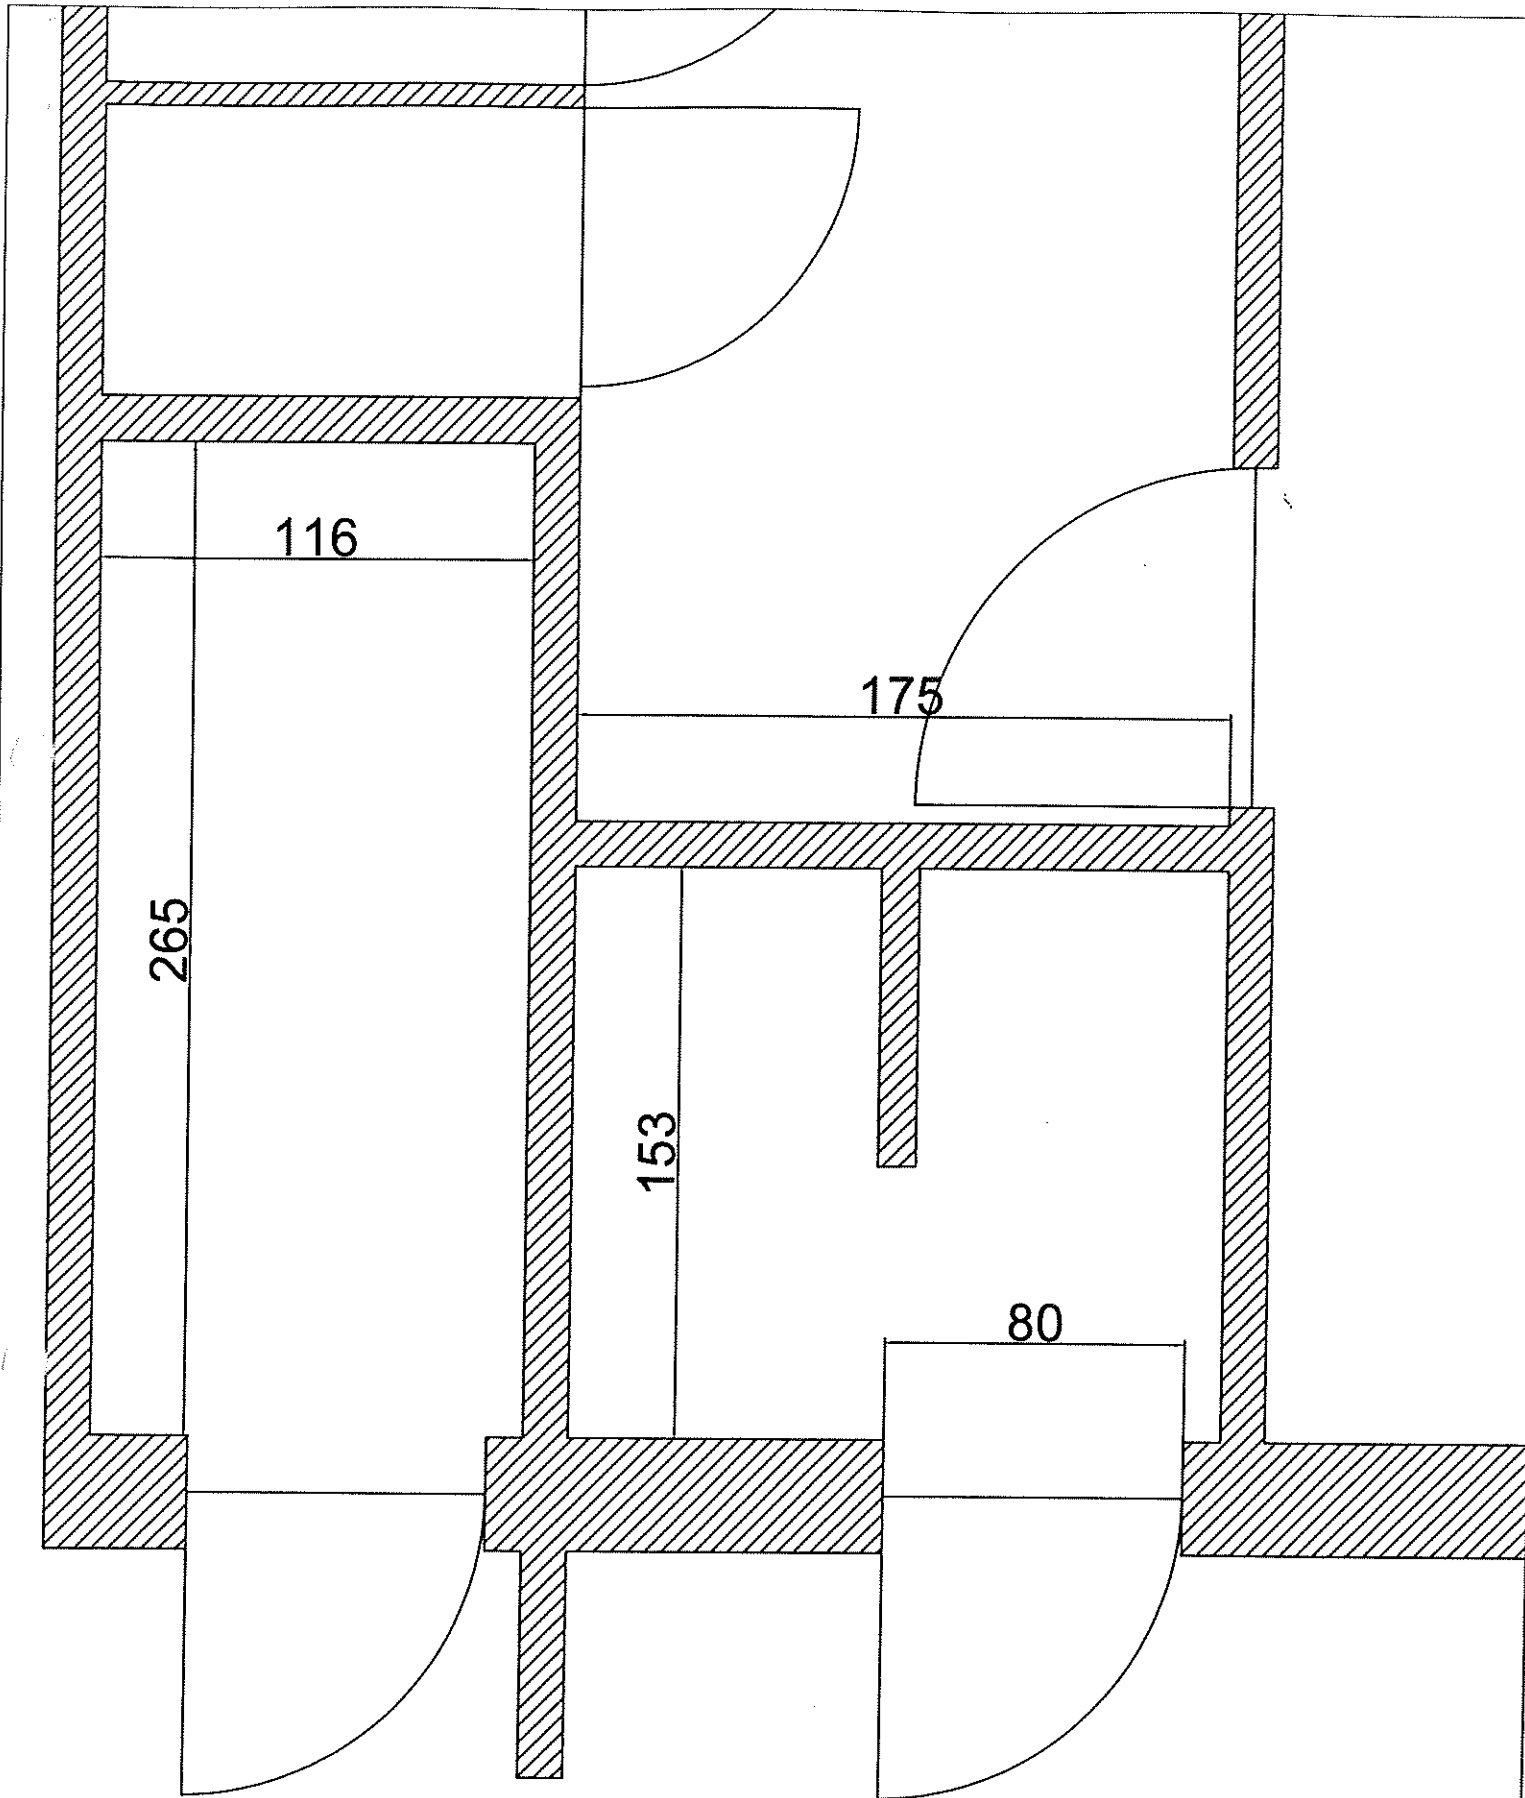

Toaleta dla niepełnosprawnych  
stan istniejący  
skala 1:20

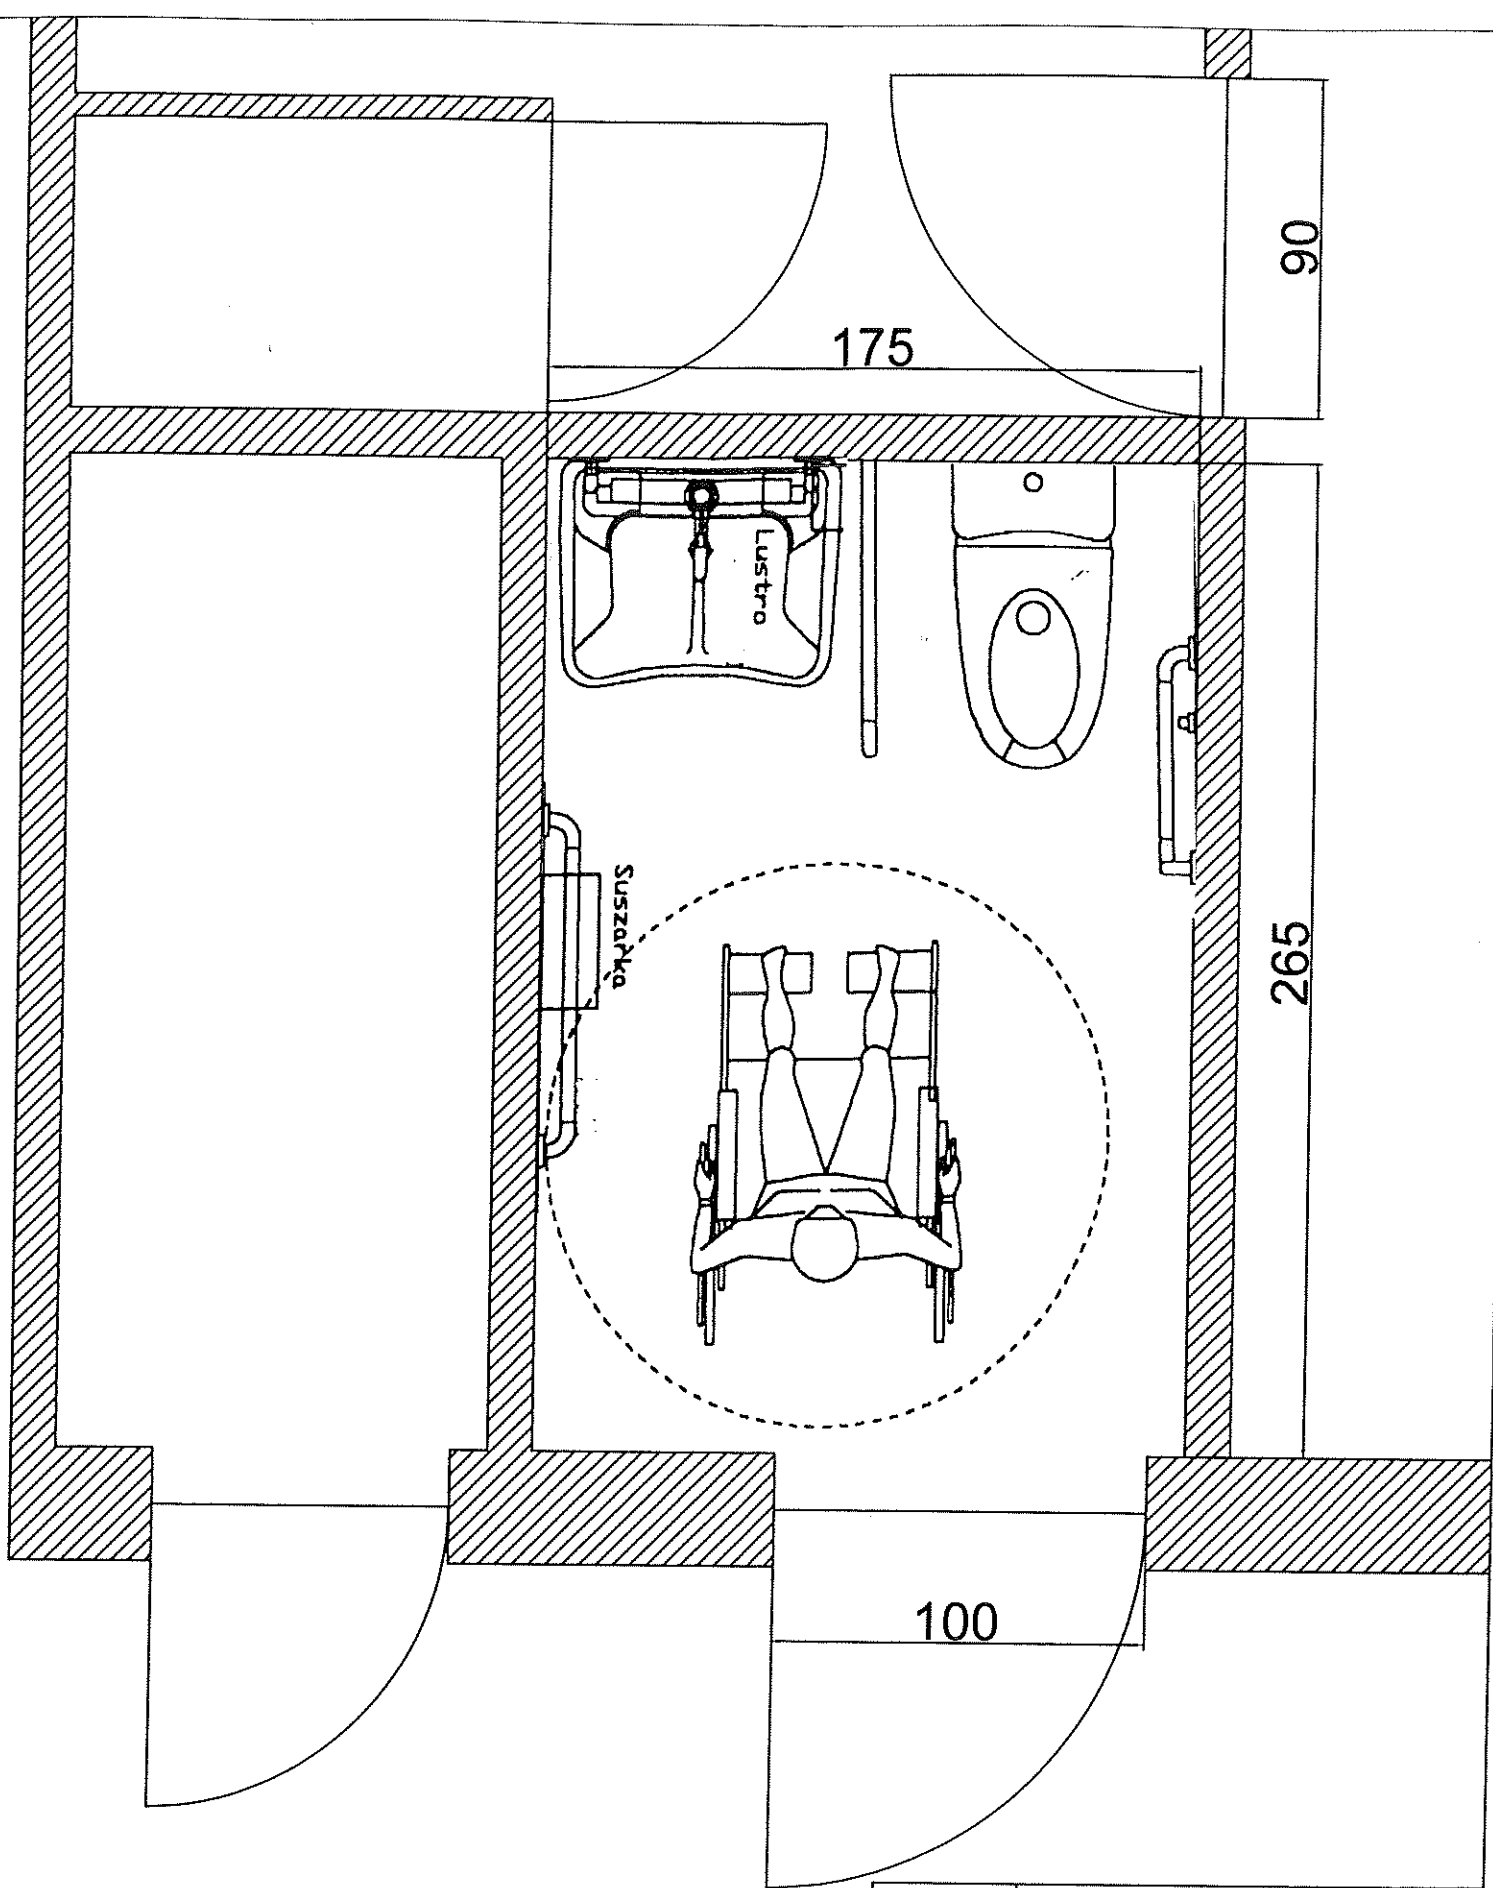

Toaleta dla niepełnosprawnych  
projekt  
skala 1:20

*Witold Prusak*

PROJEKT	Wyrównanie różnic między regionami III obszar B
ADRES	Zespół Szkół w Jelnej m. Jelna gmina Gródek nad Dunajcem
INWESTOR	Gmina Gródek 33-318 Gródek nad Dunajcem 54
RYSUNEK	RZUT PRZEBUDOWY TOALETY
WYKONAŁ	inż Witold Prusak, mgr inż Maciej Buksa