

# ZESTAWIENIE POWIERZCHNI

	POW. UŻYTKOWA
1.01 KOMUNIKACJA	9,24 m <sup>2</sup>
1.02 POM. PORZĄDKOWE	2,02 m <sup>2</sup>
1.03 PRZEDSIONEK WC	5,88 m <sup>2</sup>
1.04 WC DAMSKIE	6,15 m <sup>2</sup>
1.05 WC MĘSKIE	4,66 m <sup>2</sup>
1.06 PRZEDSIONEK WC	6,03 m <sup>2</sup>
1.07 WC MĘSKIE	7,65 m <sup>2</sup>
1.08 POM. ADMINISTRACYJNE	2,40 m <sup>2</sup>
1.09 KOMUNIKACJA	7,26 m <sup>2</sup>
1.10 SZATNIA MĘSKA	7,73 m <sup>2</sup>
1.11 WĘŻEL SANIT. MĘSKI	5,56 m <sup>2</sup>
1.12 POM. PORZĄDKOWE	2,03 m <sup>2</sup>
1.13 SZATNIA DAMSKA	7,73 m <sup>2</sup>
1.14 WĘŻEL SANIT. DAMSKI	5,56 m <sup>2</sup>
<b>SUMA</b>	<b>79,90 m<sup>2</sup></b>

## STAROSTA NOWOSĄDECKI ZATWIERDZAM PROJEKT BUDOWLANY

decyzja znak: *Br. 6140.516.2016*

z dnia *17.06.2016*

Z up. STAROSTY

*mgr inż. Anna Selwa*  
p.o. Dyrektora  
Wydziału Budowlanego

- UWAGA
- 1) WZGLĘDNE WYMIARY SPRAWDZIĆ W BUDOWNE ORAZ W BEZCIEŁO OPRACOWANI BRANŻOWYCH
  - 2) WYMIARY PODANE W OBRĘBIE ELEKTROINSTALACyjNYCH PRZEDSTAWIĄ WYKONCZONYCH
  - 3) WYMIARY ZEWNĘTRZNE OBRĘBÓW PODANE DO UJĘCIA BUDOWY WYKONCZONYCH
  - 4) ELEKTROINSTALACyjNE OBRĘBY PROJEKTU BRANŻOWYCH WYKONCZONYCH
  - 5) WZGLĘDNE WYMIARY SPRAWDZIĆ W BUDOWNE ORAZ W BEZCIEŁO OPRACOWANI BRANŻOWYCH
  - 6) WYKONCZONYCH WZGLĘDNE WYMIARY SPRAWDZIĆ W BUDOWNE ORAZ W BEZCIEŁO OPRACOWANI BRANŻOWYCH
  - 7) WYMIARY PODANE BEZ WYKONCZONYCH WZGLĘDNE WYMIARY SPRAWDZIĆ W BUDOWNE ORAZ W BEZCIEŁO OPRACOWANI BRANŻOWYCH

WZGLĘDNE WYMIARY SPRAWDZIĆ W BUDOWNE ORAZ W BEZCIEŁO OPRACOWANI BRANŻOWYCH

**INWESTOR:** MICHAŁ REJ

ul. Koszarowa 84/45, 23-200 Krasnik  
NIP: 715-158-53-15, REGON: 061032047  
tel. (12) 346-14-47, email: mrej@op.pl




**ZAMAWIAJĄCY:** ZAGOSPODAROWANIE OTOCZENIA JEZIORA ROŻNOWSKIEGO

Pakiet 4: Zagospodarowanie otoczenia Jeziora Rożnowskiego  
na obszarze gminy Gródek nad Dunajcem  
teren lokalizacji - m. Gródek nad Dunajcem

**BUDOWLA:** Budynek zaplecza sanitarnego

NAZWA RYSUNKU	Rzut partenu	DR. PIS.
BRANŻA	INŻ. I. W. WISŁOWSKI	ISPECJALNOŚĆ
PROJEKTANT	mgr inż. arch. Konrad Loesch	UPRZĄDZENIA
SPRAWDZAJĄCY	mgr inż. arch. Przemysław Loesch	ARCHITEKTONICZNA

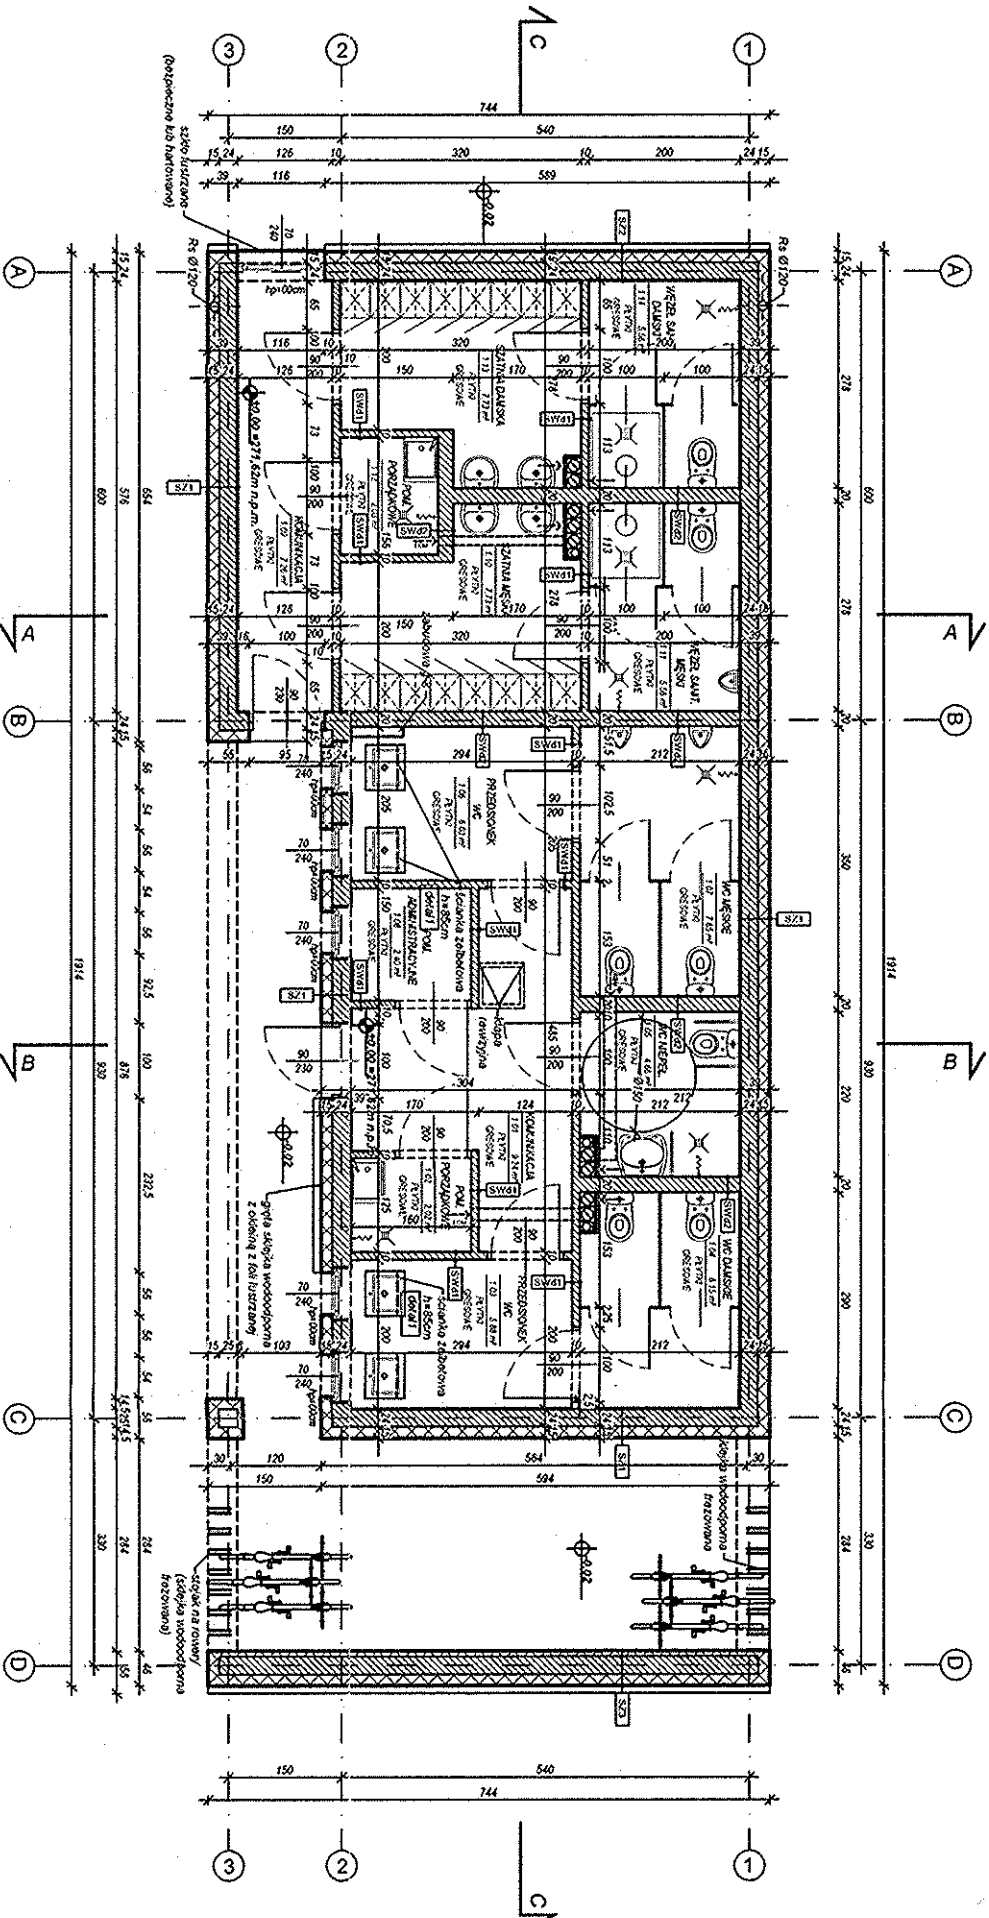

**STADIUM:** PROJEKT ARCHITEKTONICZNO BUDOWLANY

**DATA:** 30.10.2015

**SKALA:** 1:100

**BRANŻA:** ARCHITEKTONICZNA

**DR. PIS.:** ISPECJALNOŚĆ

**UPRZĄDZENIA:** ARCHITEKTONICZNA

**ARCHITEKTONICZNA:** ARCHITEKTONICZNA