

Poswiadcza się, że niniejszy dokument został opracowany  
w wyniku prac geodezyjnych i kartograficznych,  
których rezultaty zawierają operat techniczny  
wpisany do ewidencji materiałów  
państwowego zasobu geodezyjnego i kartograficznego

Starosta Nowosądecki

P.1210.2018.4319

Ministryktor ewidencji materiałów państwowych - operat techniczny

2018-07-13

Data wydania operatu technicznego - operat techniczny

Barbara

Imię, nazwisko i podpis osoby reprezentującej organ

## MAPA DO CELÓW PROJEKTOWYCH

powstała jako opracowanie jednostkowe

skala 1:500

woj. małopolskie  
pow. nowosądecki  
gm. Gródek n/Dunajcem (121003-2)  
obręb: Tropie (0009)  
dz: cz. 310/5

sek. m. zasadniczej:  
174.313.01  
ukł. współrz: "1965";  
ukł. wys: "Kronsztadt"  
ID:6640.5556.2018

### USŁUGI GEODEZYJNE


"GEOKON"  
mgr inż. Paweł Konicki  
33-318 GRÓDEK, ul. 11.07.2018r  
REGON 140900000, NIP 6640.5556.2018

Wykonawca: dn.:11.07.2018r

GEODETA UPRAWNIONY

mgr inż. Paweł Konicki  
Nr ug. 0247

inż. Wiesław Lipczyński  
GEODETA

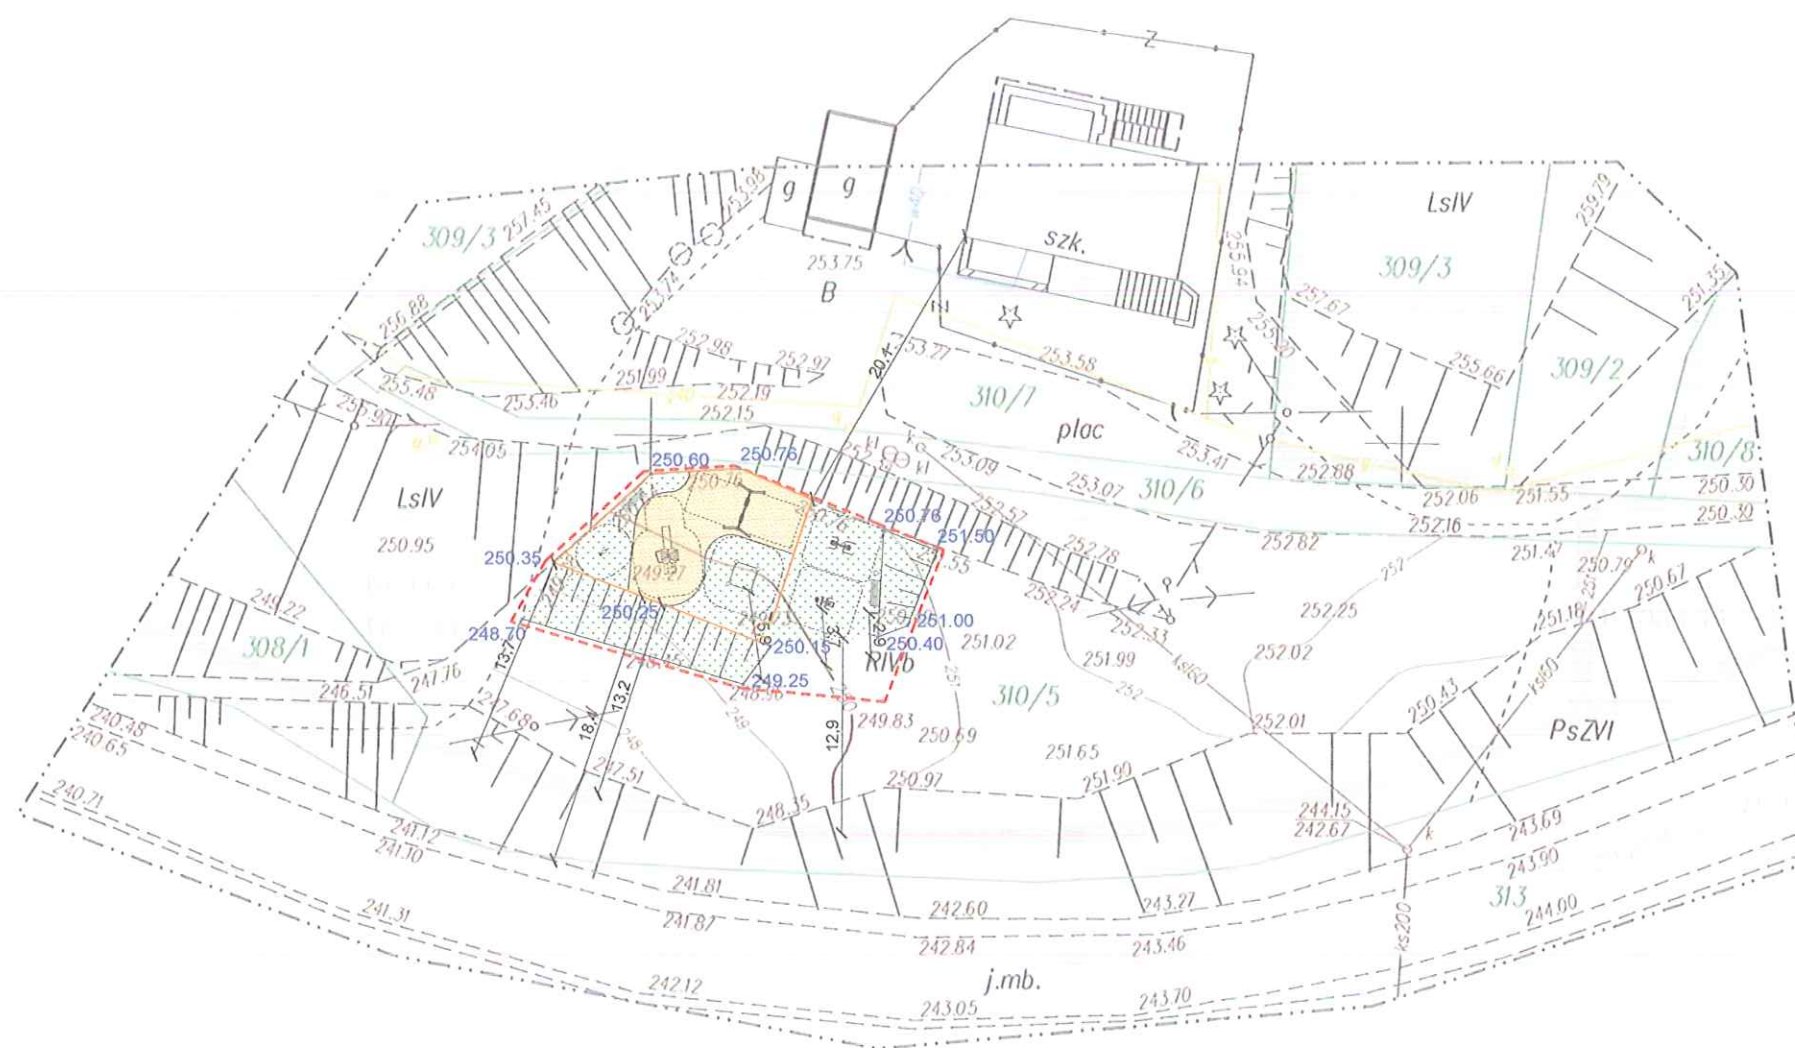

1. W razie wątpliwości do niniejszego opracowania należy kontaktować się z projektantem.
2. Wszystkie stosowane urządzenia i wyposażenie powinny spełniać aktualnie obowiązujące normy i przepisy.

### Legenda:

- granica opracowania
- nawierzchnia płaskowa
- ▨ trawnik
- obrzeże trawnikowe
- ogrodzenie
- projektowana skarpa
- urządzenie placu zabaw
- strefa bezpieczeństwa
- urządzenie siłowni zewnętrznej
- strefa bezpieczeństwa
- elementy małej architektury: ławka, kosz na śmieci, tablica z regulaminem
- 249.15 projektowane rzędne terenu

ZA ZGODNOŚĆ  
Z ORYGINAŁEM

08-03-2019



Land Art Projekt s.c. Magdalena Feil-Bereta, Damian Mytych

ul. Zacisze 7/8, 31-156 Kraków

NIP: 676-245-13-42

Rysunek: Projekt Zagospodarowania Terenu

Data:  
03.2019

Inwestor: Gmina Gródek nad Dunajcem

Skala:  
1:500

Gródek nad Dunajcem 54, 33-318 Gródek nad Dunajcem


Obiekt: Tropie, Obręb: 0009 Tropie, działka ew. 310/5

Nr rys.: 1

Nazwa Inwestycji: Zagospodarowanie terenu wokół byłej szkoły w Tropiu

Projektował:	Branża:	Uprawnienia:	Podpis:
mgr inż. arch. Michał Matejczyk	architektoniczna	2/11/SLOKK	
mgr inż. Damian Mytych	architektoniczna		



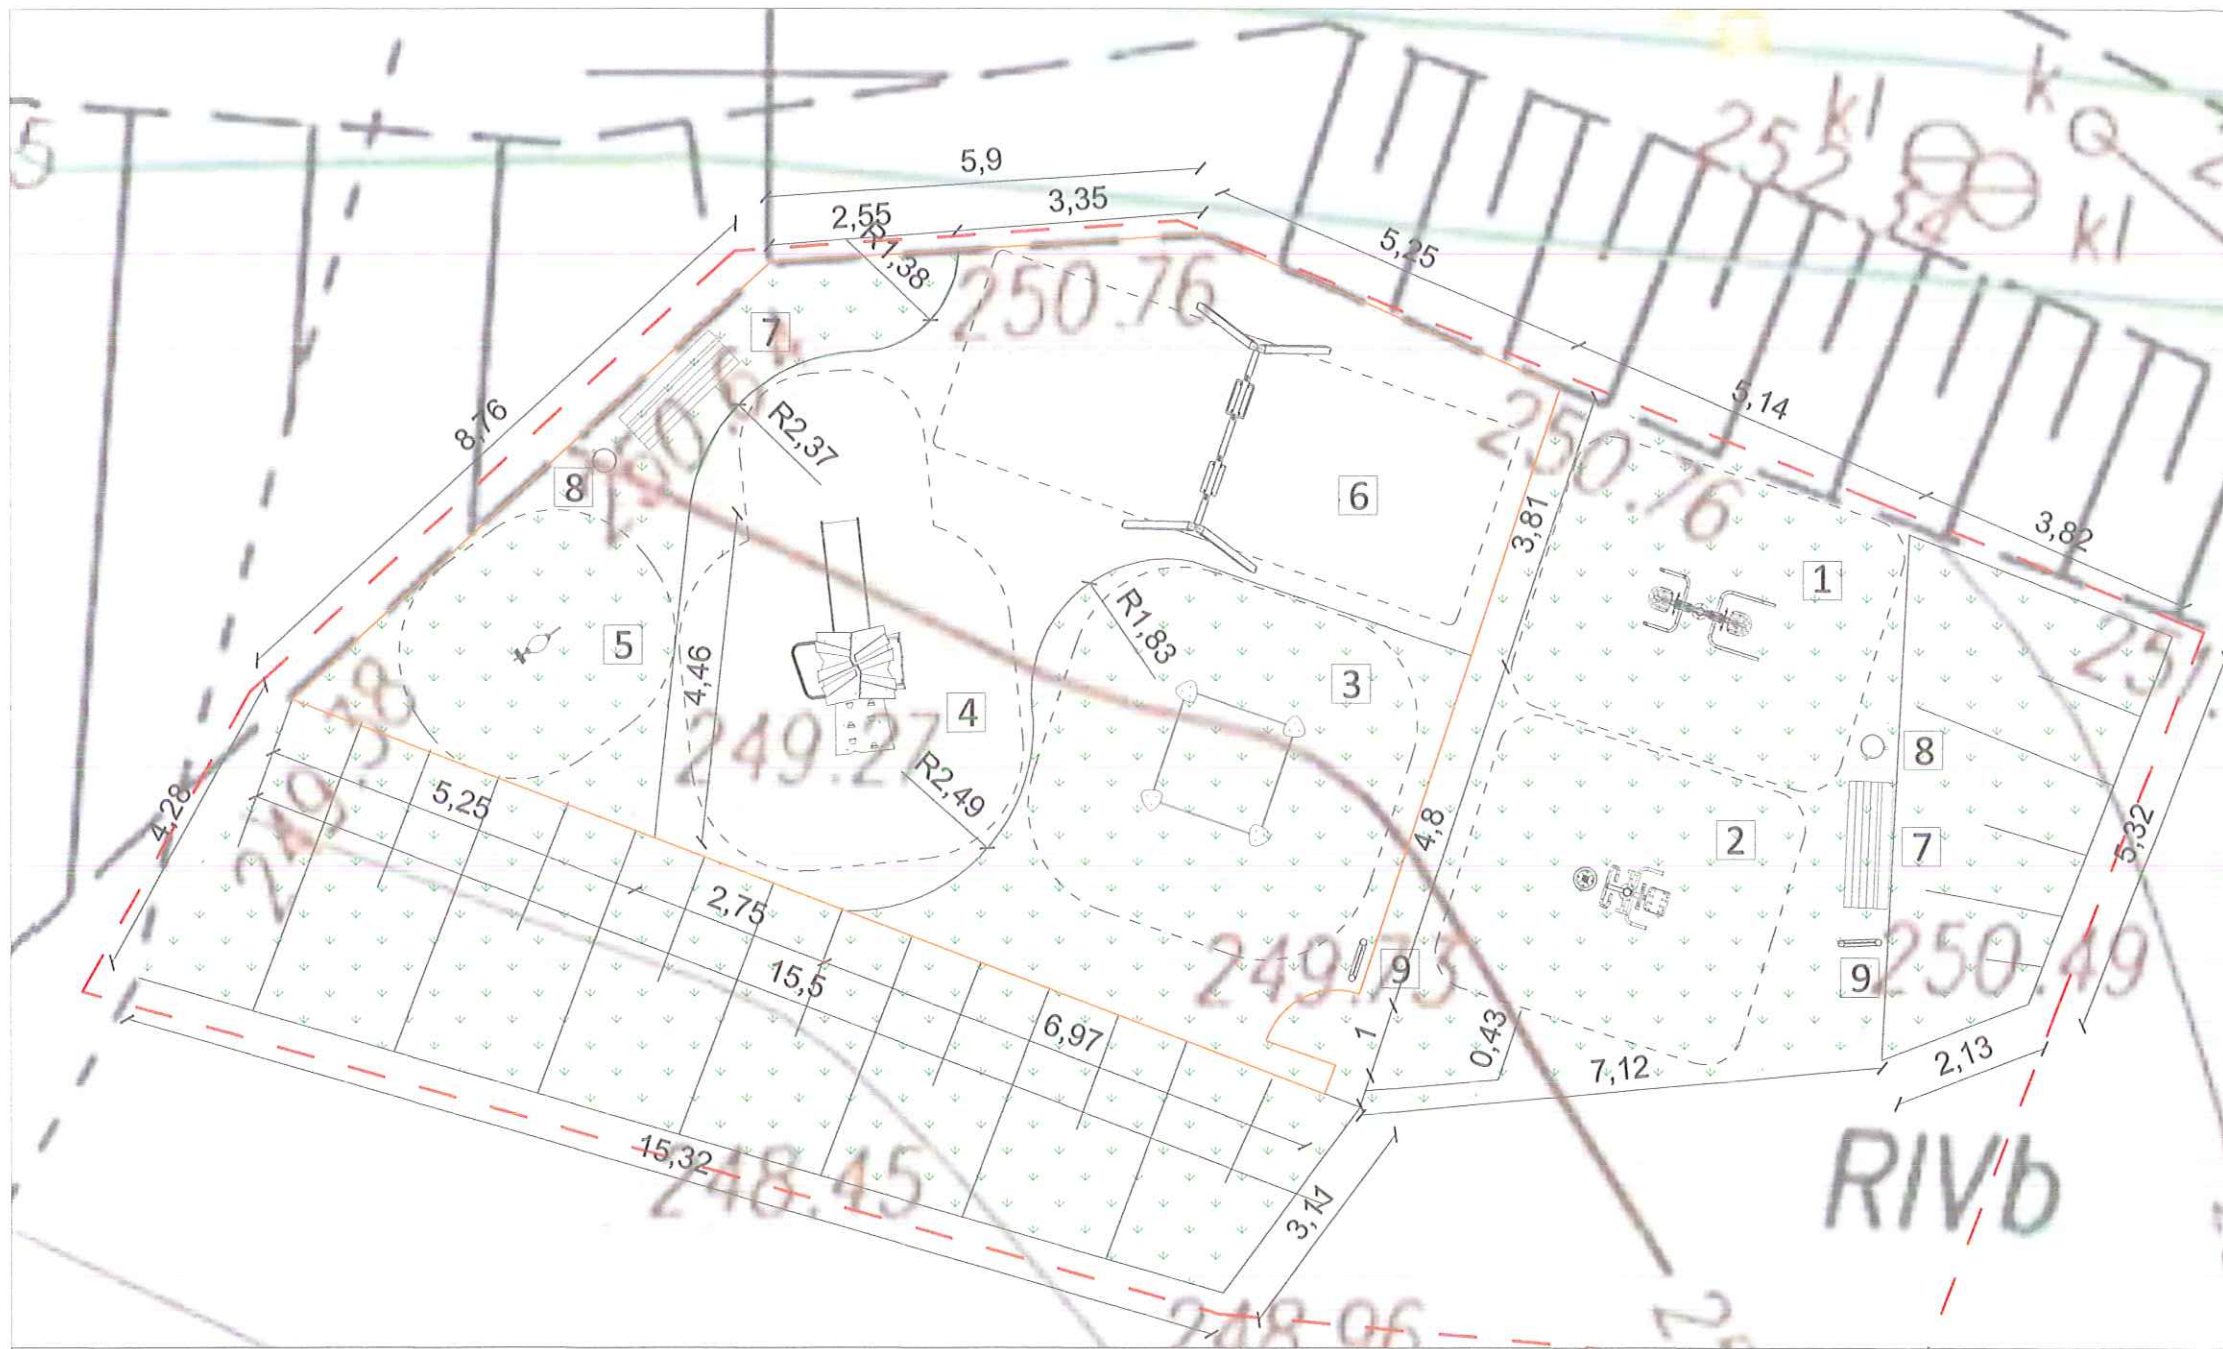

PROJEKTOWANE URZĄDZENIA ZABAWOWE,  
SIŁOWE I STREFY BEZPIECZEŃSTWA:

**1 Prasa ręczna/Wyciąg górny**

**2 Twister/Wahadło**

**BILANS TERENU:**

Powierzchnia opracowania w m <sup>2</sup>	- 296,8
Powierzchnia placu zabaw w m <sup>2</sup>	- 119,1
Powierzchnia nawierzchni piaskowej w m <sup>2</sup>	- 63,4
Powierzchnia trawnika w m <sup>2</sup>	- 147,9
Ilość projektowanych urządzeń zabawowych w szt.	- 4
Ilość projektowanych urządzeń siłowych w szt.	- 4
Długość obrzeża trawnikowego o wys 20 cm w mb	- 36,8
Długość ogrodzenia w mb	- 43,9
Ilość furtek w szt.	- 1

**3 Piaskownica**

**4 Zestaw zabawowy ze zjeżdżalnią**

**5 Bujak na sprężynie**

**6 Huśtawka dwuosobowa mix**

**7 ławka z oparciem - 2 szt.**

**8 Kosz na śmieci - 2 szt.**

**9 Tablica z regulaminem - 2 szt**

Land Art Projekt s.c. Magdalena Feil-Bereta, Damian Mytych			
ul. Zaczysze 7/8, 31-156 Kraków		NIP: 676-245-13-42	
Rysunek:	Rzut obiektów małej architektury	Data:	03.2019
Inwestor:	Gmina Gródek nad Dunajcem	Skala:	1:100
Obiekt:	Tropie, Obręb: 0009 Tropie, działka ew. 310/5	Nr rys.:	2
Nazwa Inwestycji: Zagospodarowanie terenu wokół byłej szkoły w Tropiu			
Projektował:	Branża:	Uprawnienia:	Podpis:
mgr inż. Damian Mytych	architektoniczna		