


Rzut przyziemia - rozmieszczenie elementów konstrukcyjnych

Beton: C 20/25 (B25)
Stal zbrojeniowa:
zbrojenie główne: A-IIIN RB500W ozn."#"
strzemiona: A-0 St0S ozn."Ø"
Drewno konstrukcyjne lite klasy C24

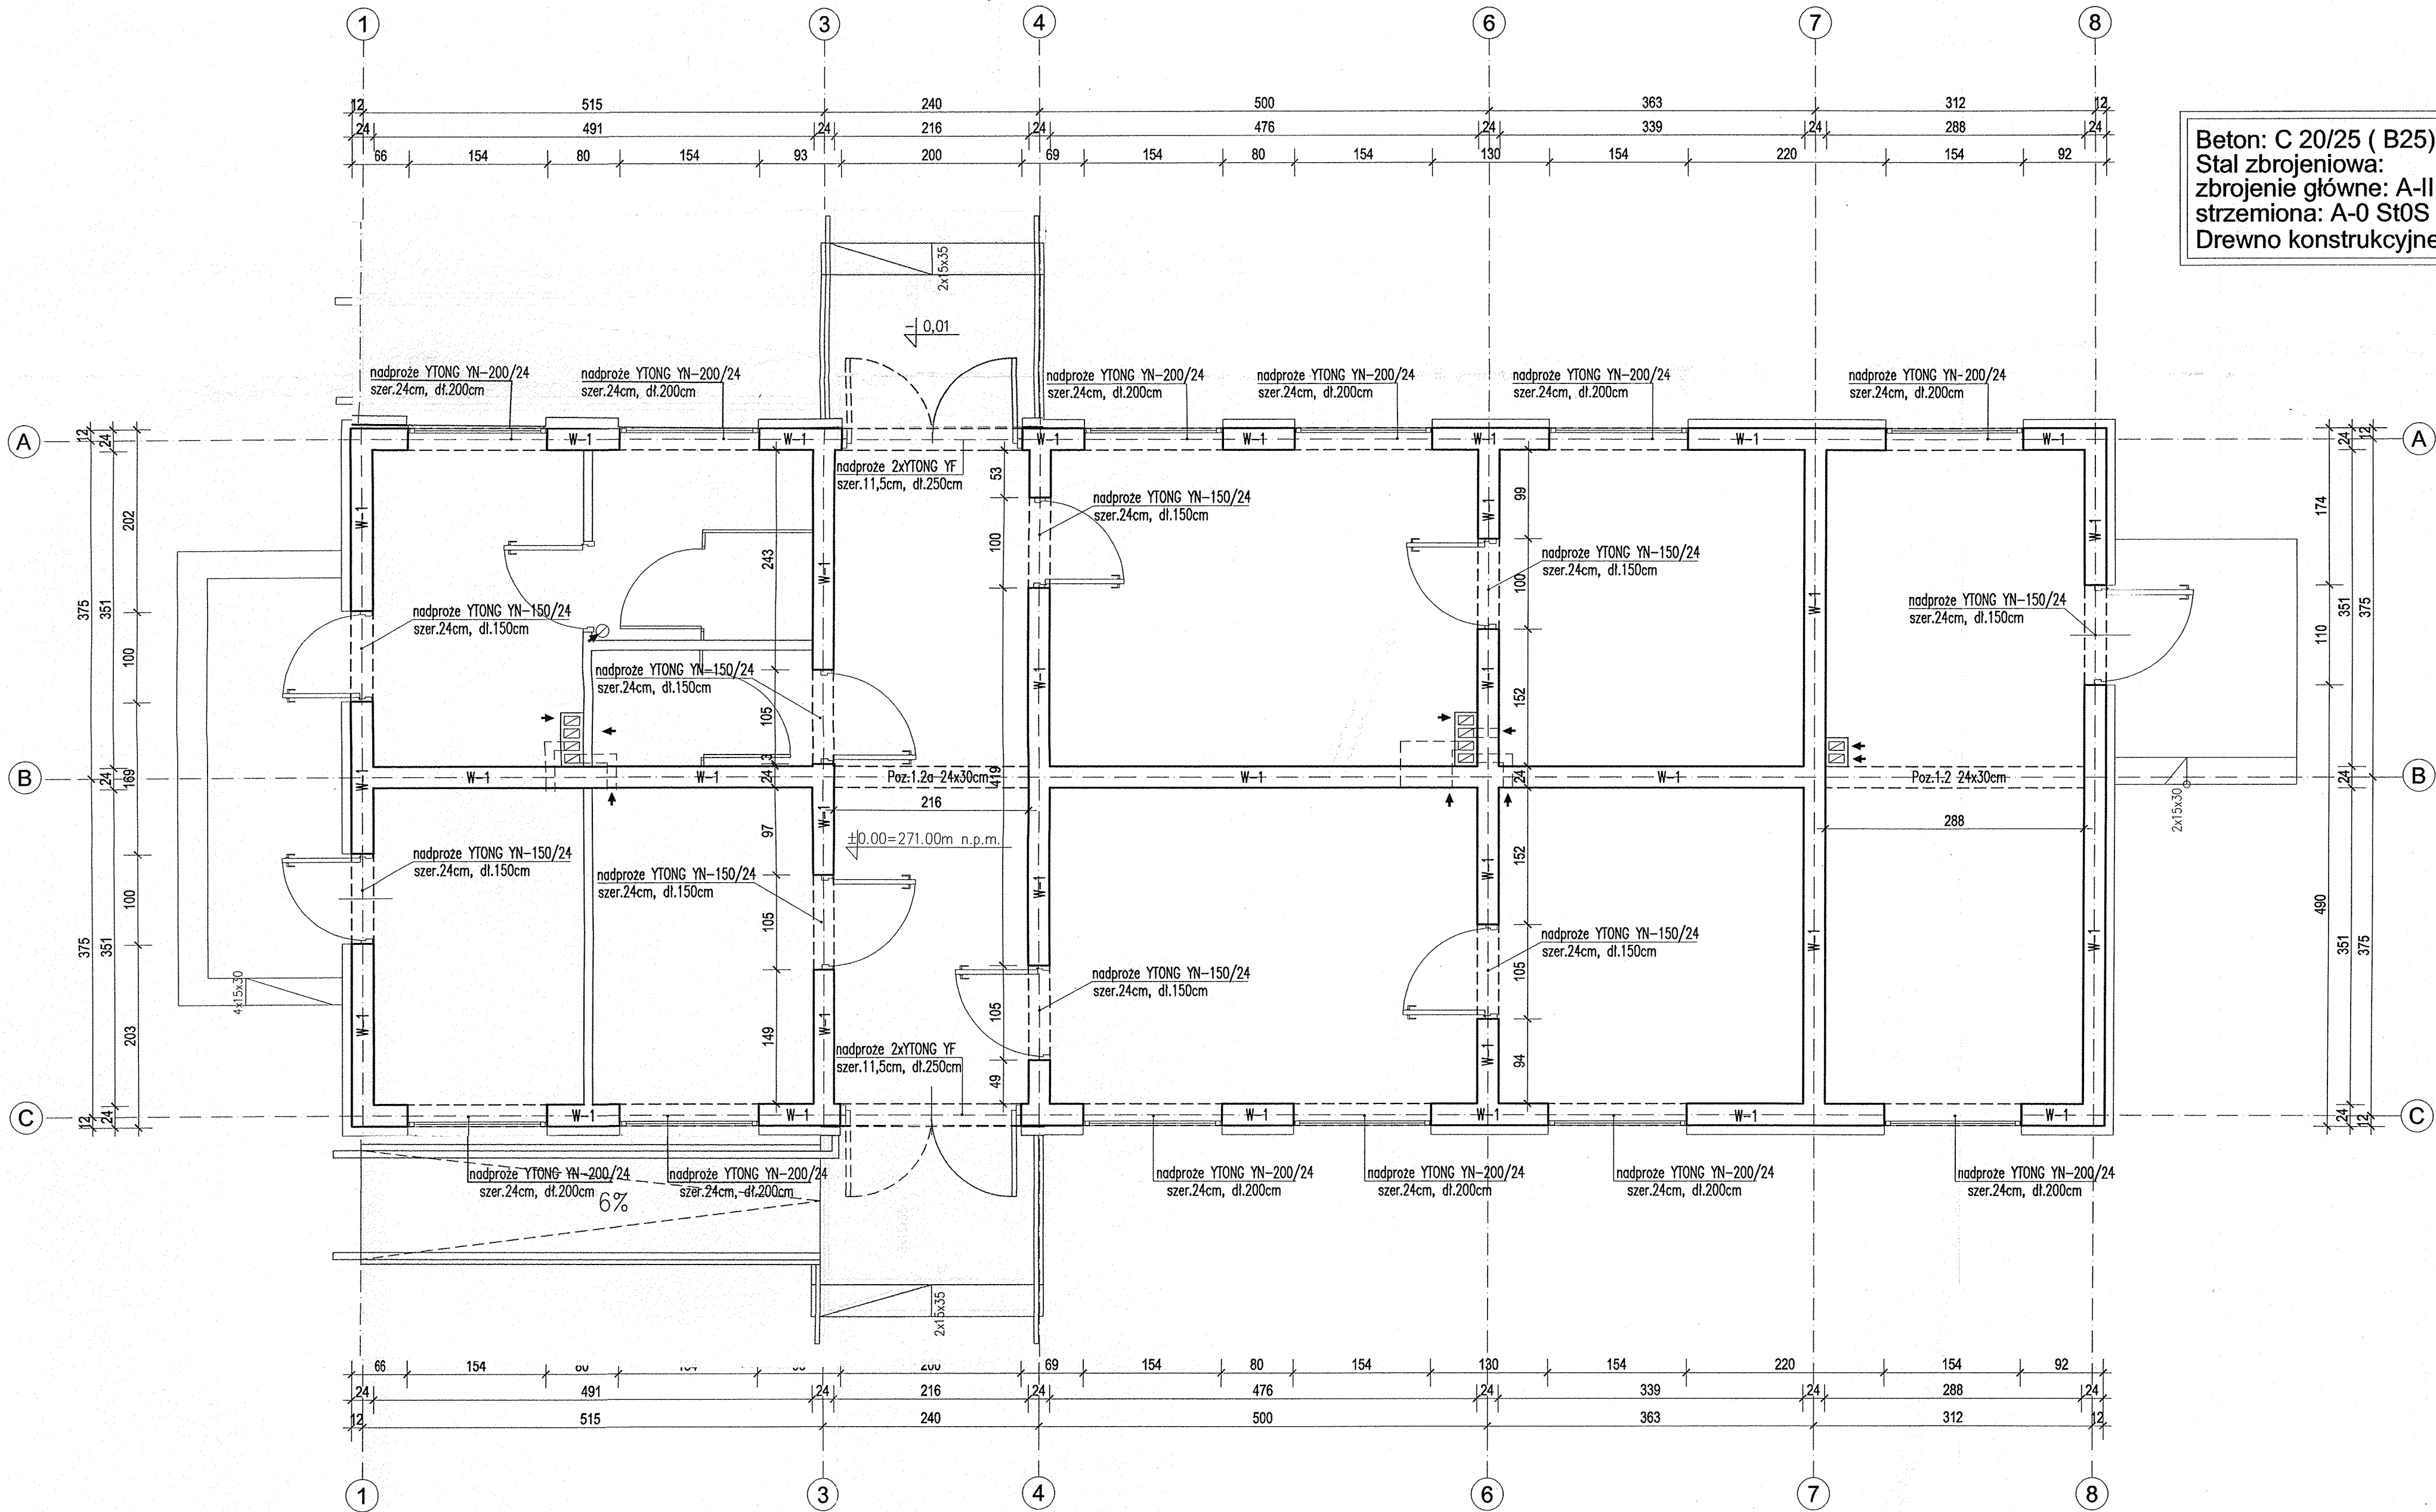

Biuro Projektów "UNIPROJEKT" 33 - 300 Nowy Sącz - ul. Św.Kunegundy 15 tel/fax (0-18) 443-57-05			
Obiekt: Budowa budynku zaplecza szatniowo-sanitarnego z infrastrukturą towarzyszącą oraz rozbudowa istniejącego boiska sportowego		Projektant: mgr inż. Andrzej Bobaszewski	
Adres: dz. ew. nr 419/6 obręgu Bankowa-Posadowa		Sprawdzający: inż. Radosław Medarski	
Inwestor: Gródek Nad Dunajcem adres 33-318 Gródek n. Dunajcem nr 54		LUTY 2017r.	
Opracowanie: Projekt budowlany		upr.bud.nr 548/3-14073/2017 w oparciu o projekt nr 548/3-14073/2017	
skala 1:50		upr.bud.nr 548/3-14073/2017 w oparciu o projekt nr 548/3-14073/2017	
nr rysunku 3		upr.bud.nr 548/3-14073/2017 w oparciu o projekt nr 548/3-14073/2017	
Nazwa rysunku: Rzut przyziemia - rozmieszczenie elementów konstrukcyjnych		upr.bud.nr 548/3-14073/2017 w oparciu o projekt nr 548/3-14073/2017	