


STOPA SF.2, szt. 6

skala 1:25

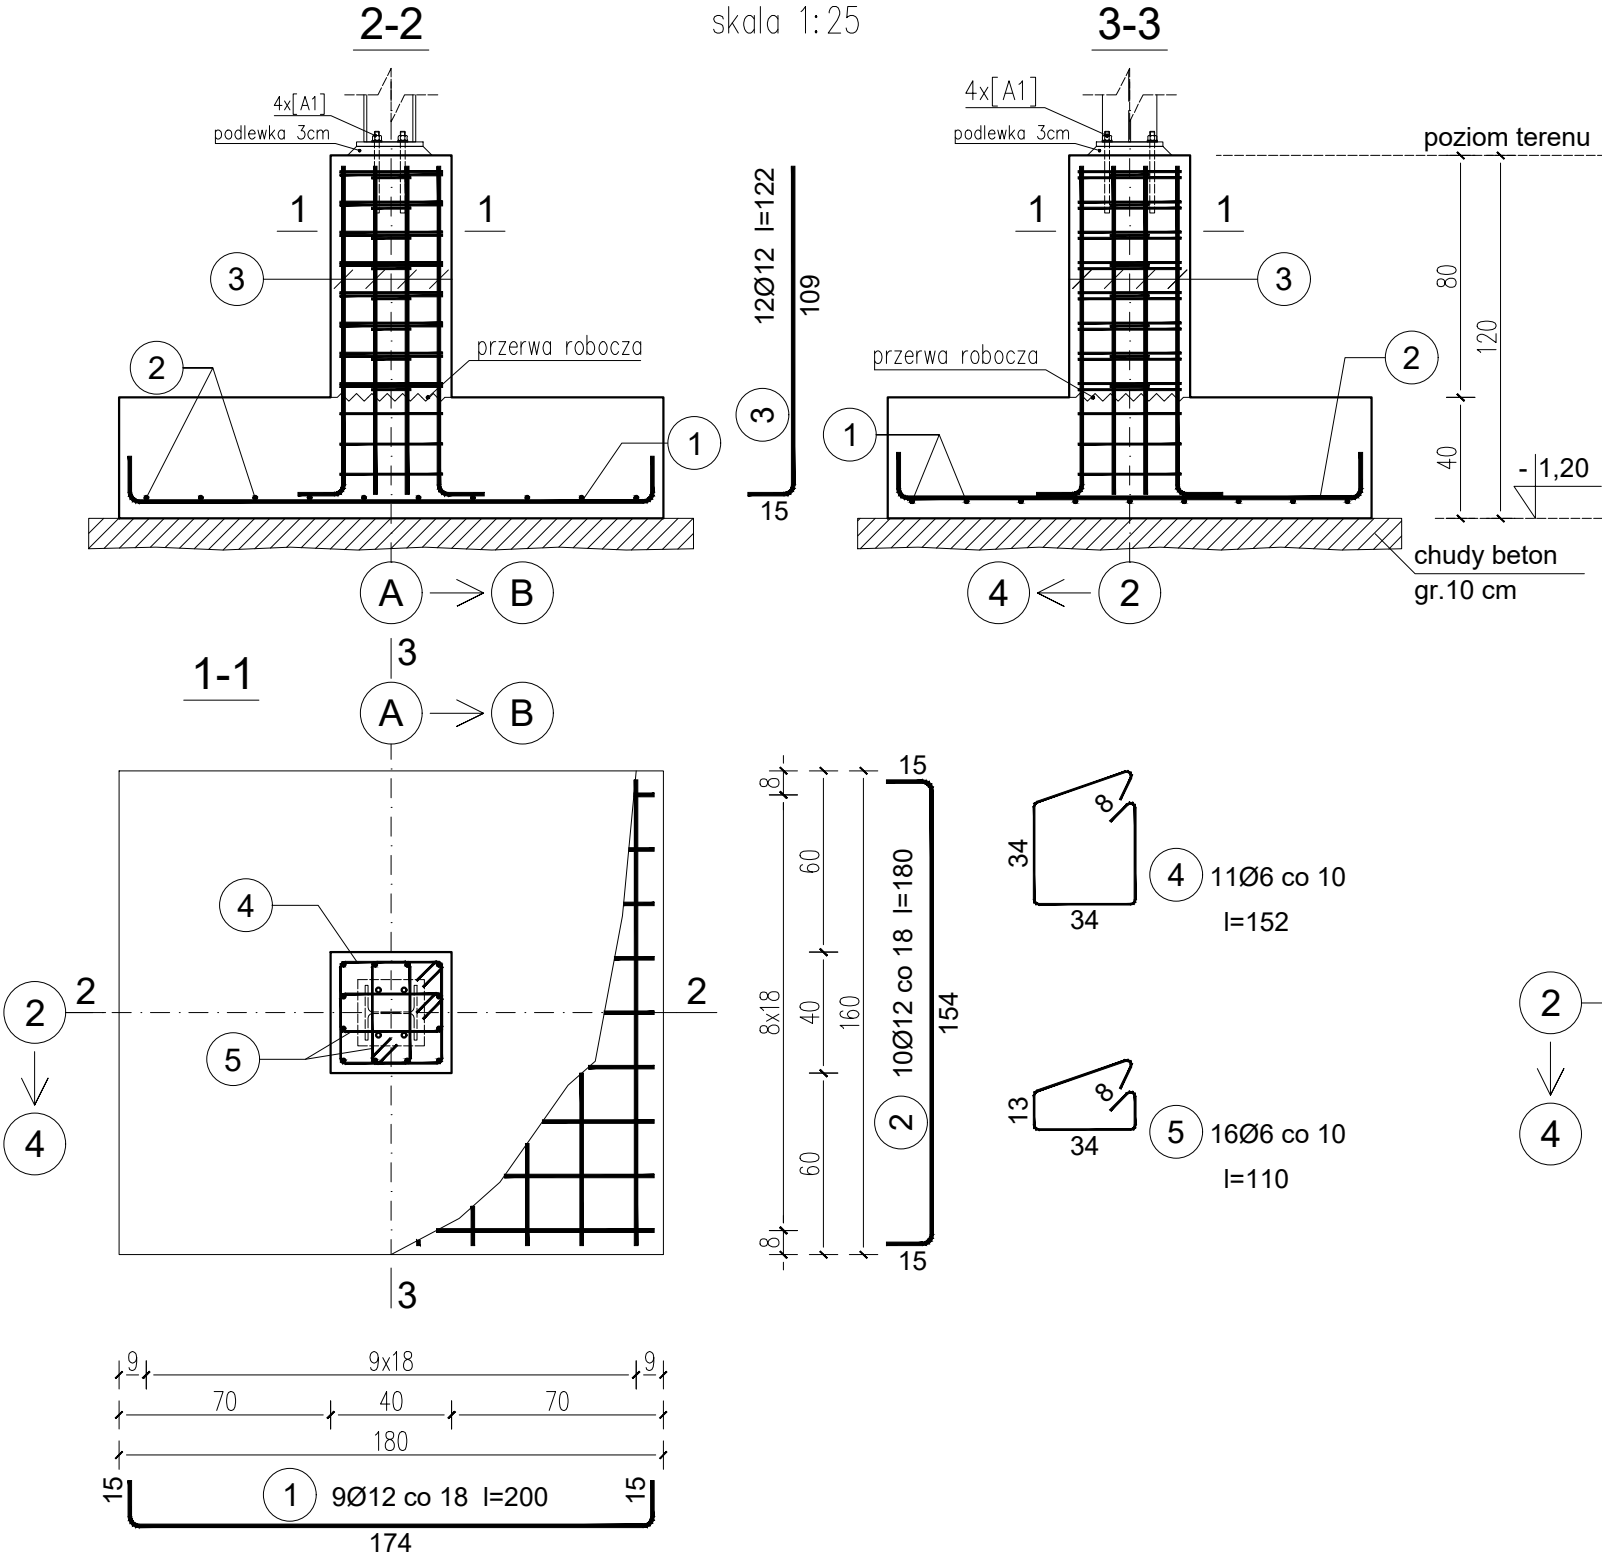


Objętość betonu 1 el.: V=1,43m³

ZESTAWIENIE STALI ZBROJENIOWEJ						
Numer pręta	Średnica	Długość	Liczba w 1 el.	Liczba ogólna	Długość ogólna	
					RB500W	
		[mm]	[m]	[szt.]	[szt.]	#6
STOPA SF.1					Ilość elementów: 4	
1	12	1,50	7	28	-	42,0
2	12	1,50	8	32	-	48,0
3	12	1,22	12	48	-	58,6
4	6	1,52	11	44	66,9	-
5	6	1,10	16	64	70,4	-
Długość ogólna				[kg]	137,3	148,6
Masa 1 [mb] pręta				[kg]	0,222	0,888
Masa prętów wg średnic				[kg]	30,5	131,9
Masa całkowita prętów				[kg]	162	

STOPA SF.1, szt. 4

skala 1:25

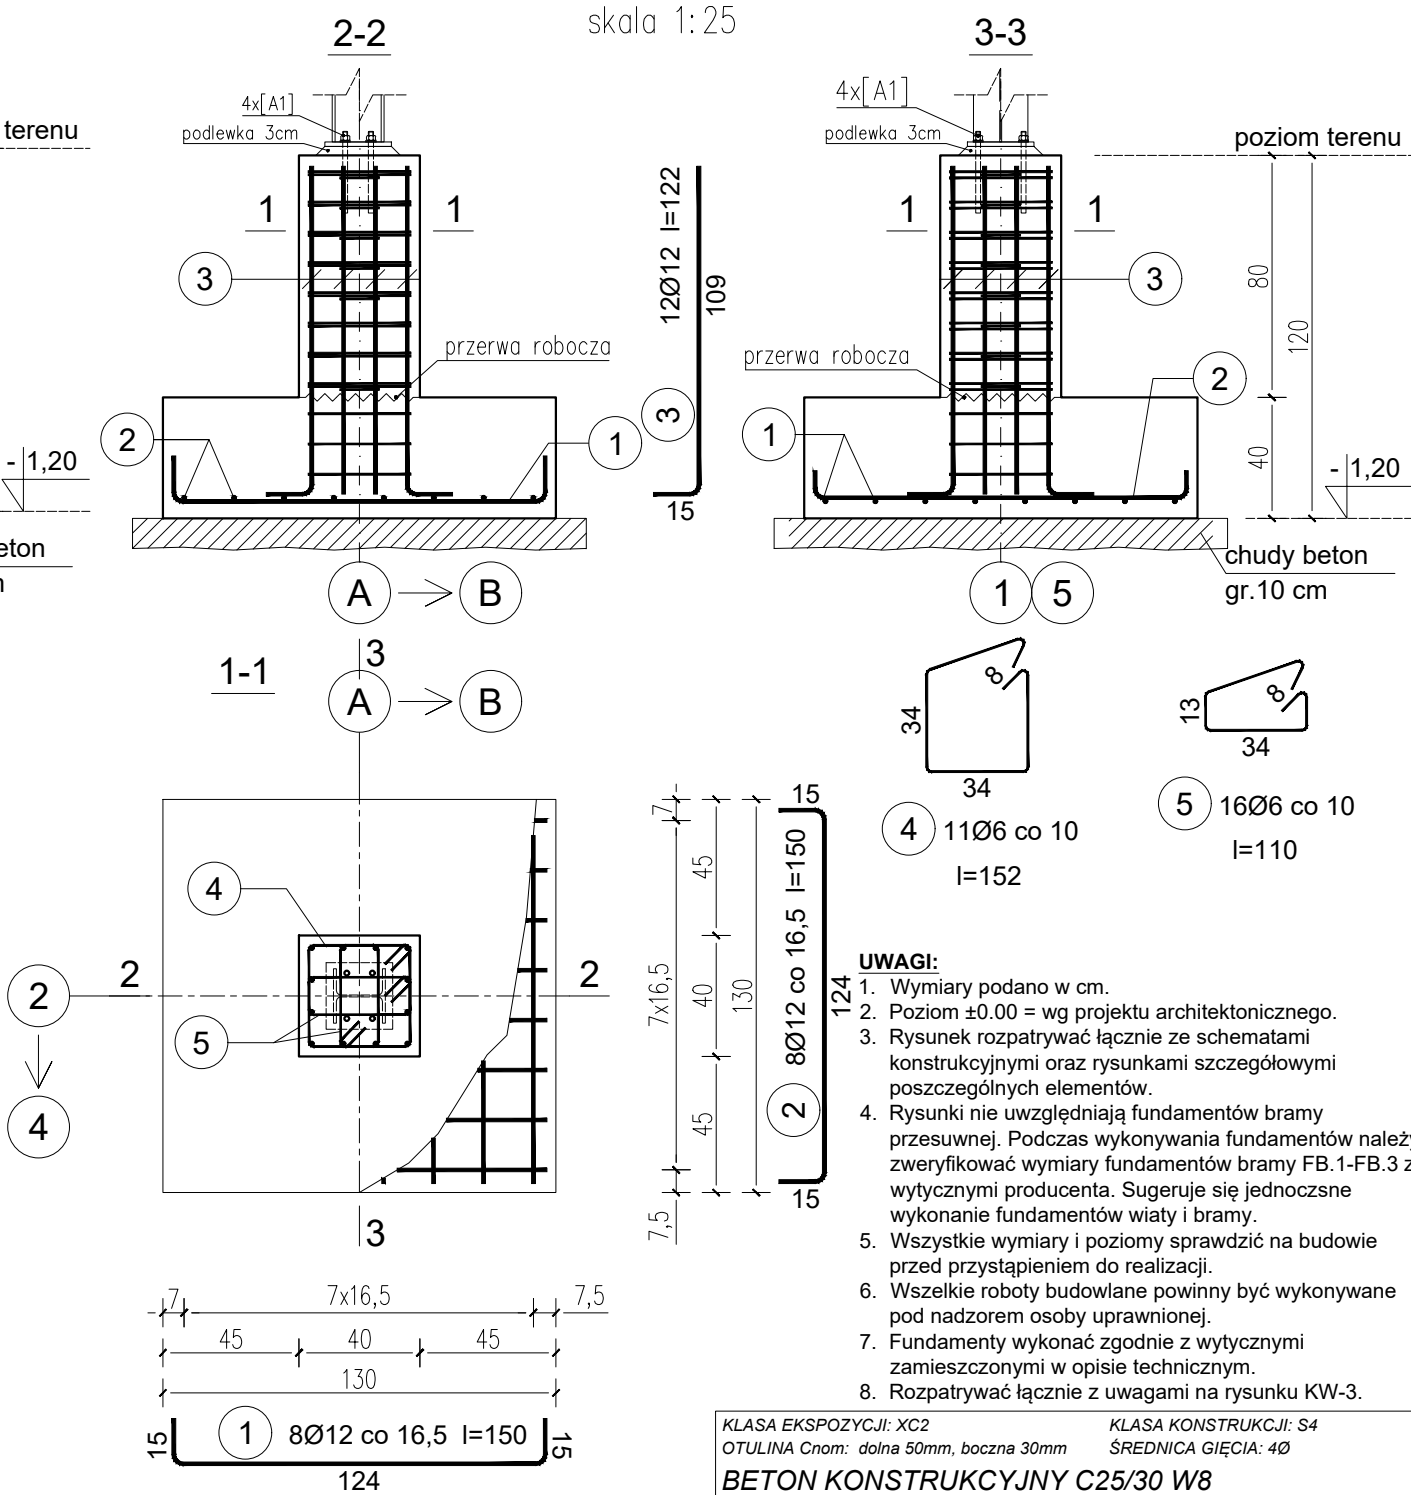

Objętość betonu 1 el.: V=0,81m³/szt

ZESTAWIENIE STALI ZBROJENIOWEJ						
Numer pręta	Średnica	Długość	Liczba w 1 el.	Liczba ogólna	Długość ogólna	
					RB500W	
		#6	#12			
	[mm]	[m]	[szt.]	[szt.]	[m]	
STOPA SF.2				Ilość elementów: 6		
1	12	2,00	9	54	-	108,0
2	12	1,80	10	60	-	108,0
3	12	1,22	12	72	-	87,8
4	6	1,52	11	66	100,3	-
5	6	1,10	16	96	105,6	-
Długość ogólna				[kg]	205,9	303,8
Masa 1 [mb] pręta				[kg]	0,222	0,888
Masa prętów wg średnic				[kg]	45,7	269,8
Masa całkowita prętów				[kg]	315	

UWAGI:

- Wymiary podano w cm.
- Poziom ±0.00 = wg projektu architektonicznego.
- Rysunek rozpatrywać łącznie ze schematami konstrukcyjnymi oraz rysunkami szczegółowymi poszczególnych elementów.
- Rysunki nie uwzględniają fundamentów bramy przesuwnej. Podczas wykonywania fundamentów należy zweryfikować wymiary fundamentów bramy FB.1-FB.3 z wytycznymi producenta. Sugeruje się jednoczesne wykonanie fundamentów wiaty i bramy.
- Wszystkie wymiary i poziomy sprawdzić na budowie przed przystąpieniem do realizacji.
- Wszelkie roboty budowlane powinny być wykonywane pod nadzorem osoby uprawnionej.
- Fundamenty wykonać zgodnie z wytycznymi zamieszczonymi w opisie technicznym.
- Rozpatrywać łącznie z uwagami na rysunku KW-3.

KLASA EKSPOZYCJI: XC2
OTULINA Cnom: dolna 50mm, boczna 30mm
KLASA KONSTRUKCJI: S4
ŚREDNICA GIĘCIA: 4Ø
BETON KONSTRUKCYJNY C25/30 W8
STAL ZBROJENIOWA B500B (A-IIIN)

CZTERY KRESKI
BUDOWNICTWO I ARCHITEKTURA
ul. Warnerczyka 8/54, 39-300 Miełec
Bistuszowa 112, 33-160 Ryglice
biuro.czterykreski@gmail.com
727-760-717

TEMAT: PUNKT SELEKTYWNEJ ZBIÓRKI ODPADÓW KOMUNALNYCH - WIATA			
ADRES: DZ. NR 419/23, OBR. BARTKOWA-POSADOWA [0001], JEDN. EWID. GRÓDEK NAD DUNAJCEM [121003_2]			
PROJEKTANT: mgr inż. PAWEŁ ŁĄTKA		PODPIS:	
UPR. BUD. NR PDK/0210/POOK/17 W SPEC. KONSTR.-BUDOWLANEJ DO PROJEKTOWANIA BEZ OGRANICZEŃ			
TEMAT RYS.: ŻELBETOWE ELEMENTY KONSTRUKCYJNE			DATA: 08.2024
KOD PROJ.: 2023.11			SKALA: 1:25
BRANŻA: KONSTR.			NR RYS.: KW-10