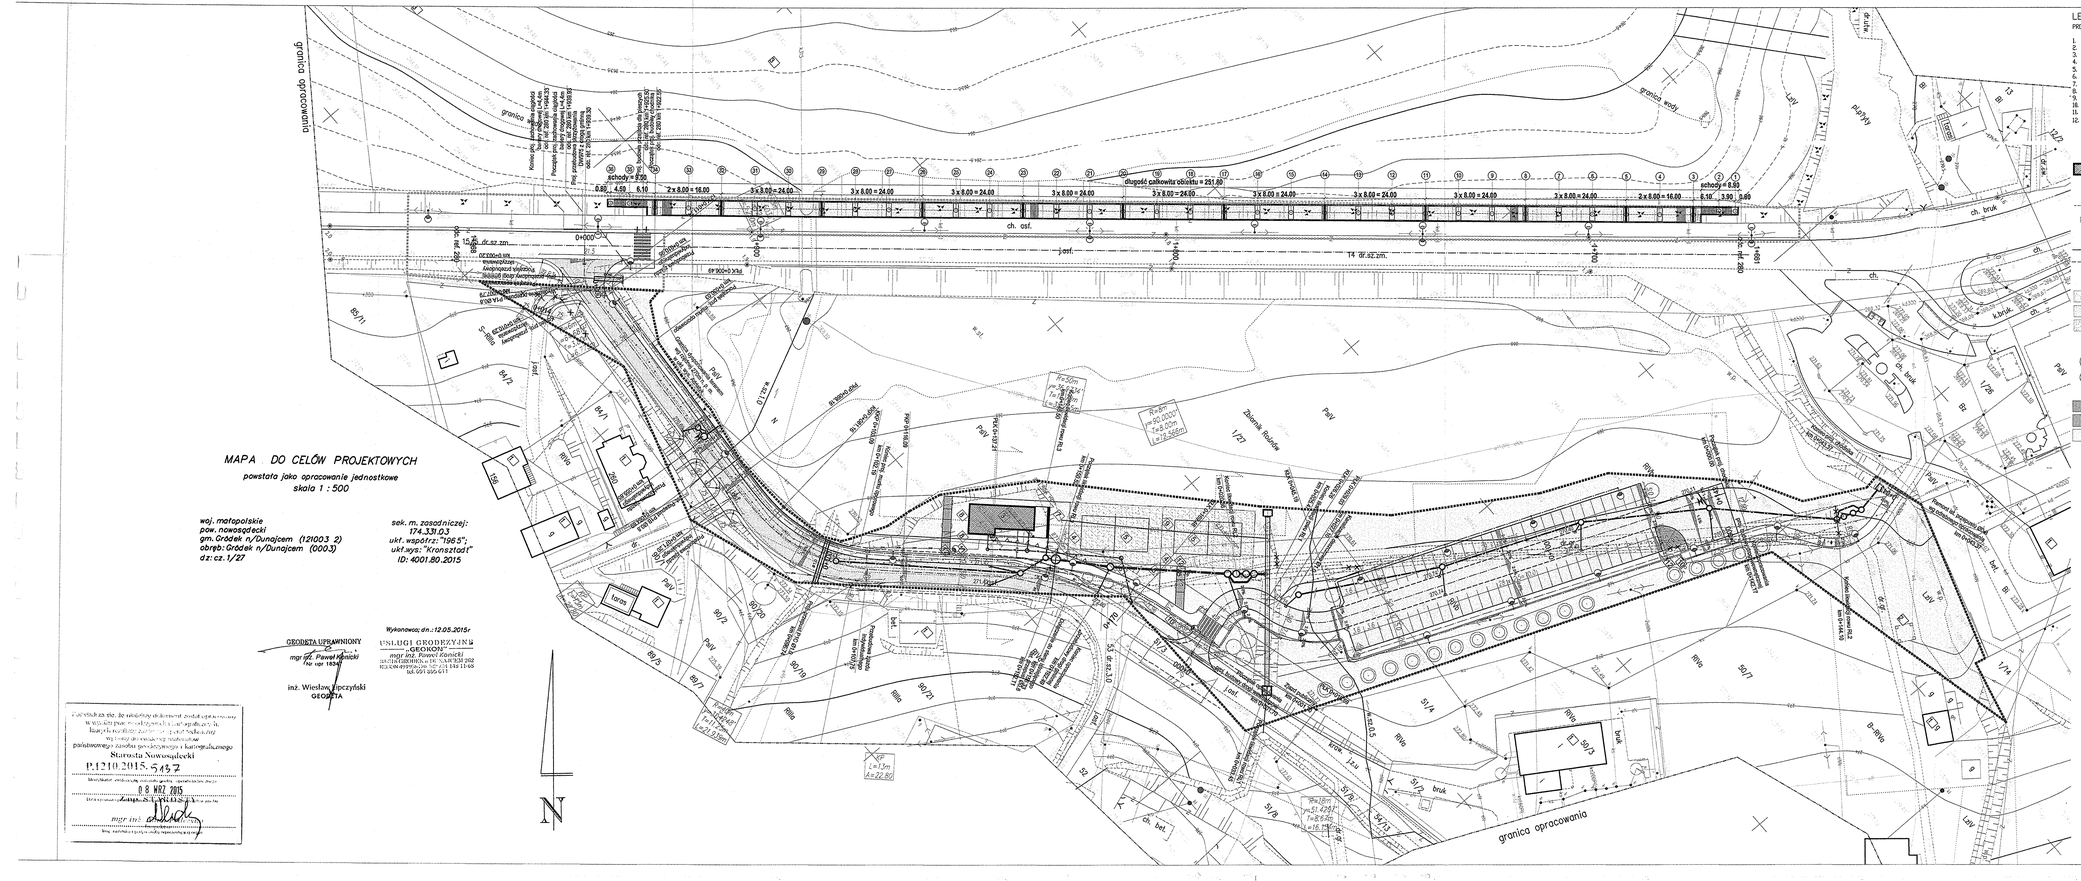
granica opracowania
granica wody
LEGENDA
PROJEKTOWANE OBIEKTY I ELEMENTY MAŁEJ ARCHITEKTURY
1. ISTNIEJĄCE BUDYNKI SĄSIEDNIE
2. ISTNIEJĄCA WIATA
3. PROJEKTOWANY BUDYNEK ZAPLECZA SANITARNEGO
4. BRAMA Z FURTKĄ
5. PROJEKTOWANE BOISKA DO SIATKÓWKI PLAŻOWEJ
6. PROJEKTOWANA SIŁOWNIA ZEWNĘTRZNA
7. PROJEKTOWANA TYPOWA WIELOFUNKCYJNA STACJA ROWEROWA (3 X STOJAK ROWEROWY)
8. PROJEKTOWANE SIEDZISKA BETONOWE
9. PROJEKTOWANE PIŁKOCHWYTY
10. TABLICA INFORMACYJNA JEDNOSTRONNA
11. TABLICA INFORMACYJNA DWUSTRONNA
12. KOSZ NA ŚMIECI
PROJEKTOWANE BUDYNKI
WEJŚCIA DO BUDYNKU
PROJEKTOWANE OGRODZENIE BOISK SPORTOWYCH (h=4,0m)
PROJEKTOWANA FURTKA + BRAMA
PROJEKTOWANE SIEDZISKA
NIEPRZEKRACZALNA LINIA ZABUDOWY 6M OD KRAWĘDZI JEZDNI
LINIE ROZGRANICZAJĄCE ULICY
NAWIERZCHNIA MINERALNA
KOSTKA BRUKOWA , KOLOR SZARY
PIASZCZYSTA Z OBRZEŻEM BETONOWYM (BOISKA DO SIATKÓWKI PLAŻOWEJ)
PROJEKTOWANA ZIELEŃ WYSOKA NP. LIPA SREBRZYSTA
PROJEKTOWANA ZIELEŃ WYSOKA (DRZEWA O MAX. WYSOKOŚCI 8m, NP. TUJE)
PROJEKTOWANA ZIELEŃ WYSOKA NP. ROBINIA AKACJOWA, 'UMBRACULIFERA'
PROJEKTOWANA ZIELEŃ NISKA NP. BERBERYS THUNBERGA ATROPURPUREA BERBERIS THUNBERGII
PROJEKTOWANA ZIELEŃ NISKA NP. KOSTRZEWA SINA, FESTUCA GLAUCA
TRAWA NATURALNA
LEGENDA - PZT:
-ZAKRES ROBÓT BUDOWLANYCH BĘDĄCYCH W ZAKRESIE KOMPETENCJI STAROSTWA + GRANICA DYSPONOWANIA TERENEM WG RZĘDNEJ 210m n.p.m. W UKŁ. WYS. ADRIATYK
-ZAKRES ROBÓT BUDOWLANYCH BĘDĄCYCH W ZAKRESIE KOMPETENCJI WOJEWÓDY
LEGENDA - branża drogowa:
-PROJ. OŚ
-ISTN. OŚ DW975
-PROJ. KRAWĘŻNIK 20/30 BETONOWY
-PROJ. KRAWĘŻNIK 20/30 BETONOWY "OBNIŻONY"
-PROJ. OBRZEŻE
-PROJ. PODJAZDY UTWARDZONE
-PROJ. KRAWĘDŹ JEZDNI
-PROJ. NAWIERZCHNIA ASFALTOWA
-PROJ. NAWIERZCHNIA Z KOSTKI
-PROJ. ZIELENIEC
-PROJ. CHODNIK NAWIERZCHNIA Z KOSTKI
-ZNAKI POZIOME
-ELEMENTY DO ROZBIÓRKI
-PROJ. OGRODZENIE
-PROJ. MUREK OPOROWY
-PROJ. BARIERA DROGOWA
-PROJ. PRZEDŁUŻENIE PRZEPUSTU
-PROJ. PRZEPUST
LEGENDA - branża sanitarna:
-PROJ. KANAŁ DESZCZOWY
-PROJ. STUDNIE KAN. DESZCZOWEJ
-PROJ. ZESTAW PODCZYSZCZAJĄCY
-PROJ. WYLOT Z KAN. DESZCZ.
-PROJ. KOMORA POŁĄCZENIOWA
-PROJ. WPUST ULICZNY
-PROJ. KANAŁ SANITARNY
-PROJ. STUDNIA KAN. SANITARNEJ
-PROJ. KIERUNEK SPŁYWU W KANALE
-PROJ. PRZYŁĄCZE SIECI WODOCIĄGOWEJ
-PROJ. RURA OCHRONNA NA PRZYŁĄCZU SIECI WODOCIĄGOWEJ
-PROJ. ZASUWA WOD.
-PROJ. STUDZIENKA WODOMIERZOWA DN 600mm
LEGENDA - branża elektryczna:
-ISTN. OPRAWA OŚWIETLENIOWA
-PROJ. LATARNIA-OŚWIETLENIOWA
-PROJ. OPRAWA OŚWIETLENIOWA
-PROJ. LINIA KABLOWA DOZIEMNA
-PROJ. SZAFA KABLOWA / STEROWNICZA
-PROJ. RURA OCHRONNA
-DEMONTAŻE
LEGENDA - branża telekomunikacyjna:
-PROJ. STUDNIE TELETECHNICZNE
-PROJ. SIEĆ TELETECHNICZNA
-DEMONTAŻE
-PROJ. RURA OCHRONNA
MAPA DO CELÓW PROJEKTOWYCH
powstała jako opracowanie jednostkowe
skala 1 : 500
woj. małopolskie
pow. nowosądecki
gm. Gródek n/Dunajcem (121003 2)
obręb: Gródek n/Dunajcem (0003)
dz: cz. 1/27
sek. m. zasadniczej: 174_3.9.0.3
ukł. współrz: "1965";
ukł.wys: "Kronsztadt"
ID: 4001.80.2015
Wykonawca dn.: 12.05.2015r.
USŁUGI GEODEZYJNE „GEOKON"
mgr inż. Paweł Łonicki
GEODETA UPRAWNIONY
mgr inż. Paweł Łonicki
inż. Wiesław Tipczyński
GEODETA
Starosta Nowosądecki
P.I.210.2015.5457
Zatwierdzono projekt geodezyjny
08 MRZ 2015
Z up. STAROSTY
mgr inż.
30
WYKONAWCA OPRACOWANIA: MICHAŁ BIEŻ, ul. Kostrowe 84/66, 32-200 Kraków, NIP: 715-159-55-15, REGON: 061030947, tel. (12) 392-14-47, email: mic@mic.pl
INWESTOR: GMINA GRÓDEK NAD DUNAJCEM, Gródek nad Dunajcem 54, 33-318 Gródek nad Dunajcem, NIP: 734-346-28-11, REGON: 000253022
ZAKRES OPRACOWANIA: ZAGOSPODAROWANIE OTOCZENIA JEZIORA ROŻNOWSKIEGO
BRANŻA: DROGOWA
Pakiet 4: Zagospodarowanie otoczenia Jeziora Rożnowskiego na obszarze gminy Gródek nad Dunajcem
teren lokalizacji – m. Gródek nad Dunajcem
RODZAJ OPRACOWANIA: Infrastruktura drogowa
DATA: 30.10.2015
SKALA: 1:500
NR EST.: D-2.0
RODZAJ ZAKRES: Plan sytuacyjny
PROJEKTANT (imię i nazwisko): mgr inż. Piotr Wykurz
SPRAWDZAJĄCY (imię i nazwisko): mgr inż. Marcin Hallerz
OPRACOWAŁA (imię i nazwisko): mgr inż. Agnieszka Kościelecka
UPRAWNIENIA BUDOWLANE: WOJEWÓDZKIEGO ODDZIAŁU ...
PROJEKT ARCHITEKTONICZNO BUDOWLANY
PODPIS