





Temat - rozmieszczenie elementów konstrukcyjnych

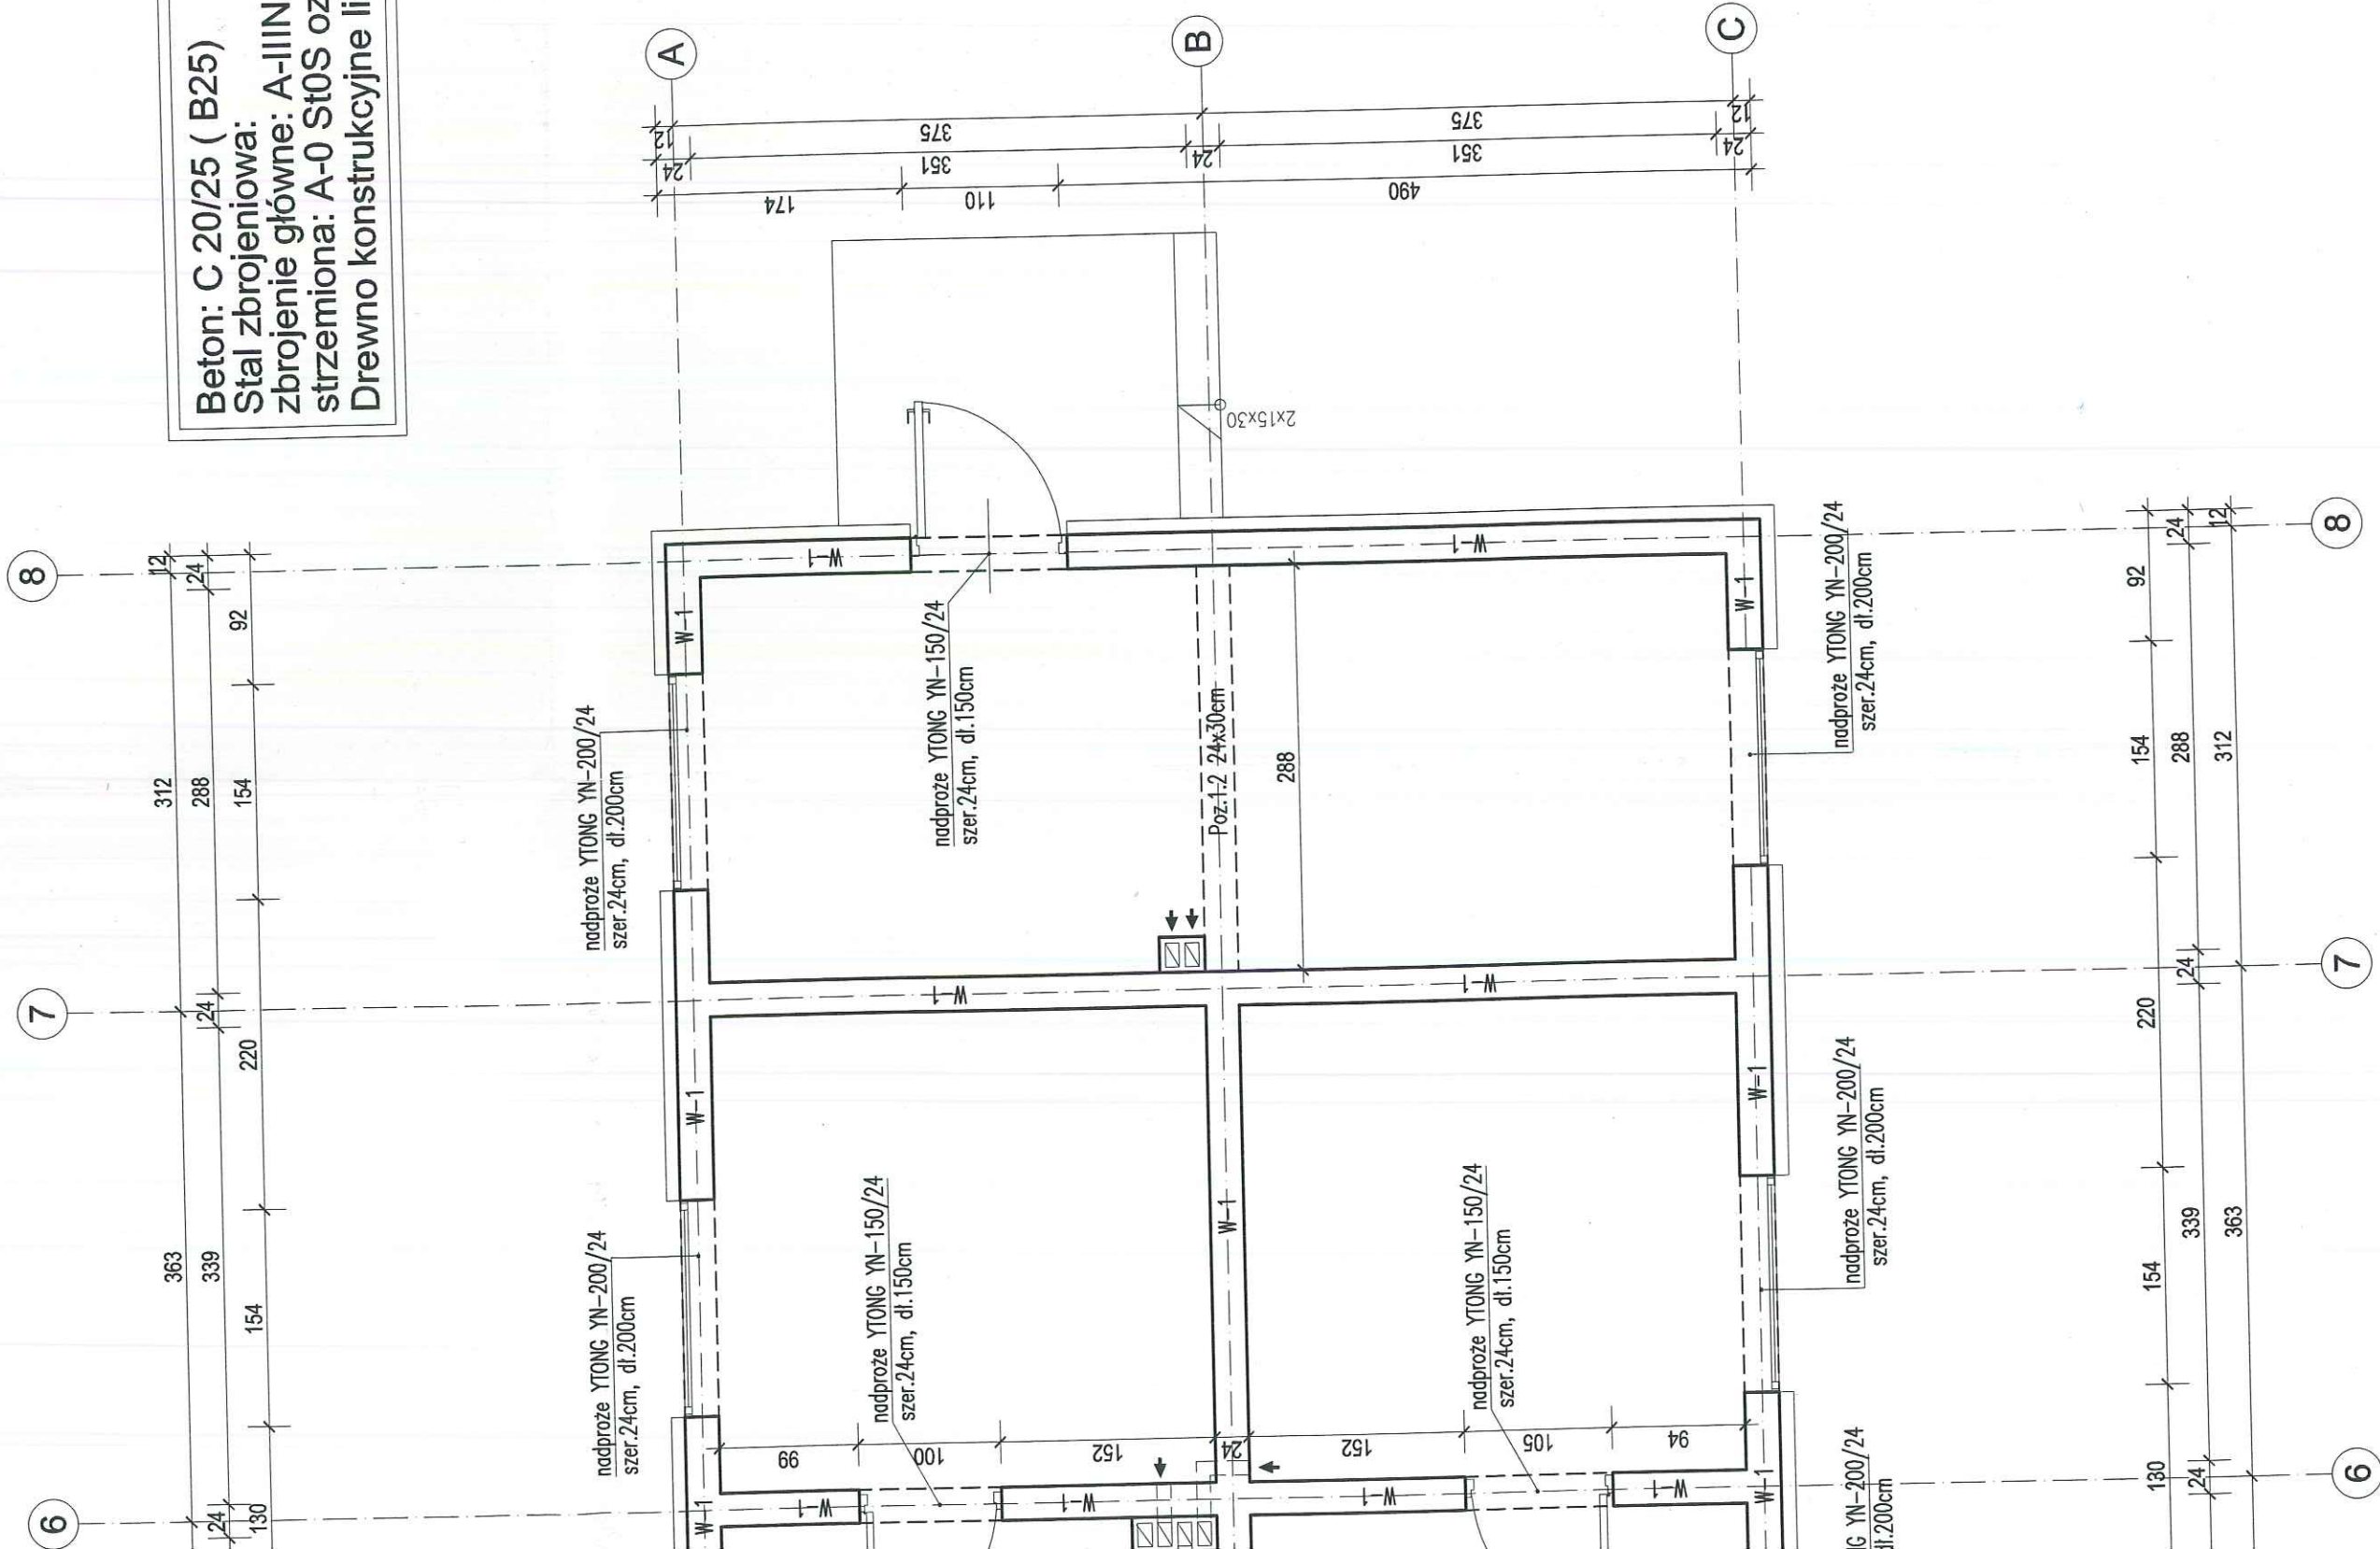

Beton: C 20/25 (B25)
Stal zbrojeniowa: A-IIIN RB500W ozn. "#"
zbrojenie główne: A-0 St0S ozn. "Ø"
strzemiona: A-0 St0S ozn. "Ø"
Drewno konstrukcyjne lite klasy C24

Biuro Projektów "UNIPROJEKT" 33 - 300 Nowy Sącz - ul. Św.Kunegundy 15 tel/fax (0-18) 443-57-05									
LUTY 2017r									
Projektant:		mgr inż. Andrzej Gołaszewski		inż.		Radosław Miedziński		w szczególności konstrukcyjno-inżynierskiej	
Sprawdzający:				inż.		Radosław Miedziński		w szczególności konstrukcyjno-inżynierskiej	
Objekt:		budowa budynku zaplecza szatniowo-sanitarnego z infrastrukturą		Adres:		dz. ew. nr 148/1, 1/83 obręb Zbyszyce		Investor:	
Nazwa rysunku:		Projekt budowlany		Rzut przyziemia - rozmieszczenie elementów konstrukcyjnych					
Skala:		1:50		nr rysunku		3			

