


ŚCIANY ISTNIEJĄCE
ŚCIANY PROJEKTOWANE
ROZBIÓRKI, PRZEBIECIA OTWORÓW

LEGENDA:
INSTALACJA GRZEWCZA
GRZEJNIK PŁYTOWY ZINTEGROWANY DOLNOZASILANY
NR POM. TEMPERATURA PROJ. WEWN.
PROJ. OBciążENIE CIEPLNE
NR POMIESZCZENIA
PROJ. OBciążENIE CIEPLNE
TYP GRZEJNIKA ILOŚĆ PŁYT-WYSOKOŚĆ
DŁUGOŚĆ GRZEJNIKA mm
GRZEJNIK ELEKTRYCZNY

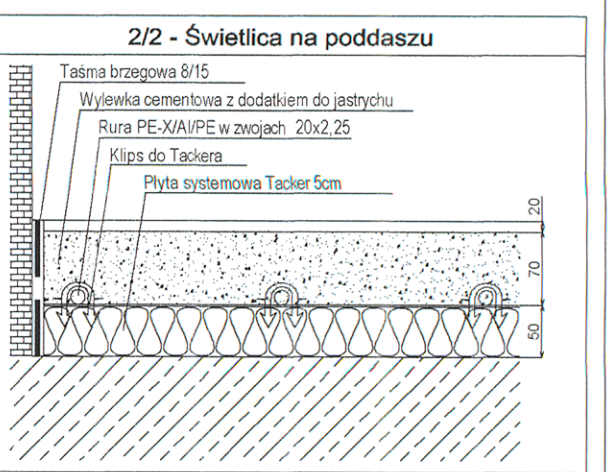

UWAGI:
PROJEKT JEST OCHRONIONY PRAWEM AUTORSKIM
POWIELANIE I KOPLOWANIE WYŁĄCZAJĄC ZGODĄ PROJEKTANTA
WSZELKIE WYMIARY SPRAWDZIĆ W NATURZE
W RAZIE NIEZGODNOŚCI SKONTAKTOWAĆ SIĘ Z PROJEKTANTEM
WSZELKIE EWENTUALNE ZMIANY MUSZĄ BYĆ KONSULTOWANE
I ZAAPROBOWANE PRZEZ PROJEKTANTA
OTWOROWANIE W PRZEGRODACH BUDOWLANYCH WYKONAĆ
W DOSTOSOWANIU DO PRZEWIDZONYCH INSTALACJI

STADIUM projekt budowlany	SKALA 1:50	NR RYS. IS 1.2	DATA 12.2016
BIURO PROJEKTOWO-USŁUGOWE "PROJEKT" mgr inż. Jacek Pietruszka adres: ul. Białostocka 15, 33-300 Nowy Sącz tel./fax: (0-142) 103 000, 103 001, 103 002, e-mail: biuroprojekt@biuroprojekt.com.pl NIP: 625-042-02-50, REGON: 142541072	PRZEBUDOWA I ROZBUDOWA ISTNIEJĄCEGO BUDYNKU REMIZY OSP W JEDNEJ	DC EW NR 122 OBR. JEJNA GMINA GRODEK NAD DUNAJCEM 33-510 GRODEK NAD DUNAJCEM 54	INSTALACJE SANITARNE
ADRES INWESTYCJI:	INWESTOR:	TEMAT PROJEKTU:	TEMAT RYSUNKU:
SPRAWDZAJĄCY: mgr inż. Jacek Pietruszka	PROJEKTOWAŁ: mgr inż. Jacek Pietruszka	ZESPÓŁ PROJEKTOWY:	

ISTNIEJĄCY BUDYNEK REMIZY OSP

PROJEKTOWANA ROZBUDOWA