



UWAGA:

ZWERYFIKOWAĆ W TERENIE RZĘDNE ISTNIEJĄCYCH STUDZIENEK KANALIZACYJNYCH W RAZIE RÓŻNICY DOSTOSOWAĆ PROJEKTOWANE INSTALACJE NA ZEWNĄTRZ BUDYNKU DO RZECZYWISTYCH RZĘDNYCH STUDZIENEK.
KANALIZACJĘ SANITARNA I DESZCZOWĄ NA ZEWNĄTRZ BUDYNKU PROWADZIĆ ZE SPADKIEM NIE MNIEJSZYM NIŻ ZAŁOŻONY W NINIEJSZYM OPRACOWANIU.

UWAGA!

PROJEKT JEST CHRONIONY PRAWEM AUTORSKIM
POWIELANIE I KOPIOWANIE WYŁĄCZNIE ZA ZGODĄ PROEKO
WSZELKIE PRAWA ZASTRZEŻONE
WSZELKIE WYMIARY SPRAWDZIĆ W NATURZE
W RAZIE NIEZGODNOŚCI SKONTAKTOWAĆ SIĘ Z PROJEKTANTEM
WSZELKIE EWENTUALNE ZMIANY MUSZĄ BYĆ KONSULTOWANE
I ZAACEPTOWANE PRZEZ PROJEKTANTA
OTWOROWANIE W PRZEGRODACH BUDOWLANYCH WYKONAĆ
W DOSTOSOWANIU DO PROWADZONYCH INSTALACJI

	BIURO PROJEKTOWO-USŁUGOWE "ProEko" mgr inż. Jacek Pietruszka adres: ul. Batalionów Chłopskich 19, 33-300 Nowy Sącz, tel/fax: (0-prefix-18) 4421036, 0503103248, e-mail: biuroproeko@biuroproeko.com.pl NIP: 734-118-89-36, REGON: 492941572		STADIUM
			projekt budowlany
OBIEKT:	PRZEBUDOWA I ROZBUDOWA ISTNIEJĄCEGO BUDYNKU REMIZY OSP W JELNEJ		SKALA 1:100
ADRES INWESTYCJI:	DZ. EW. NR 122, OBR. JELNA GMINA GRÓDEK NAD DUNAJCEM		NR RYS. IS.3.2
INWESTOR:	GMINA GRÓDEK NAD DUNAJCEM 33-318 GRÓDEK NAD DUNAJCEM 54		DATA 12.2016
TEMAT PROJEKTU:	INSTALACJE SANITARNE		
TEMAT RYSUNKU:	PROFIL INSTALACJI. KANALIZACJI SANITARNEJ NA ZEWN. BUDYNKU		
PROJEKTOWAŁ:	SPRAWDZAJĄCY:	ZESPÓŁ PROJEKTOWY:	
mgr inż. Jacek Pietruszka MAP/0263/PWOS/04	inż. Leszek Smajdor UAN.I-8340/A-17/90 GT.III-63-35/76	mgr inż. Jadwiga Lazar	

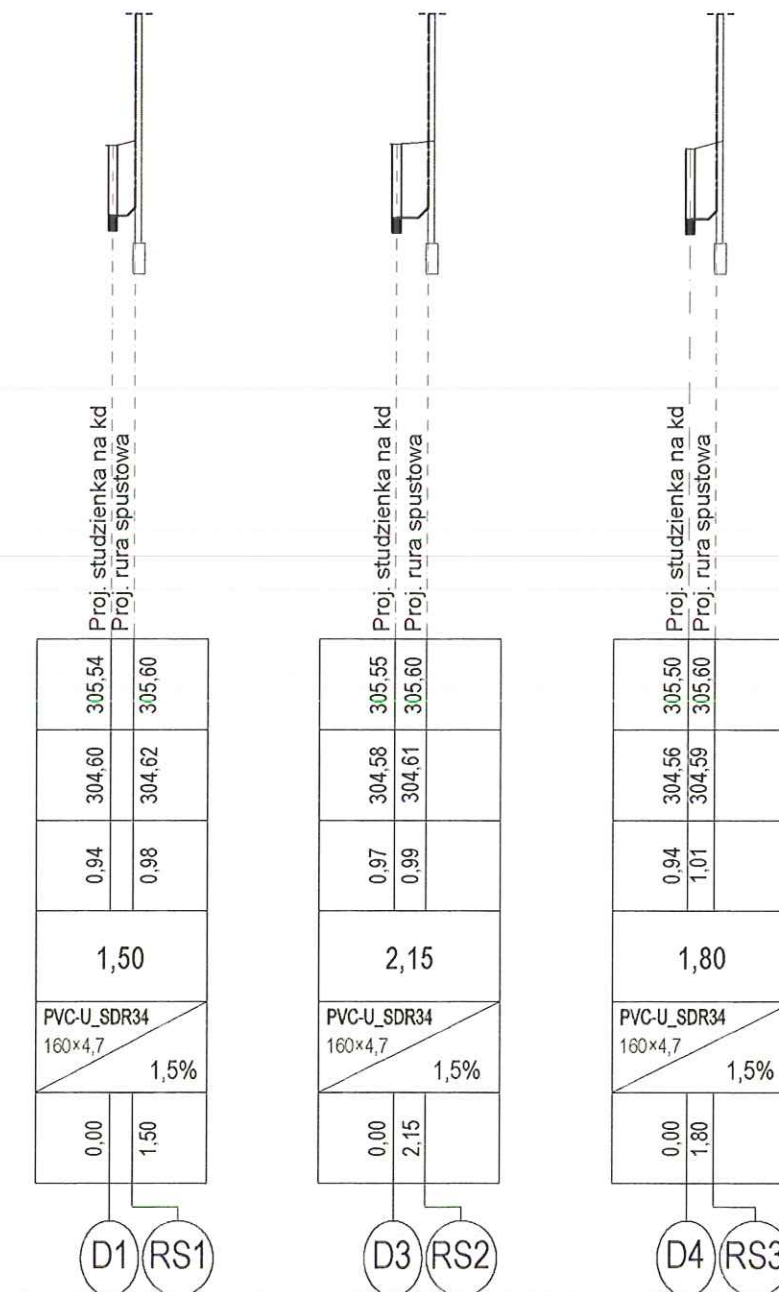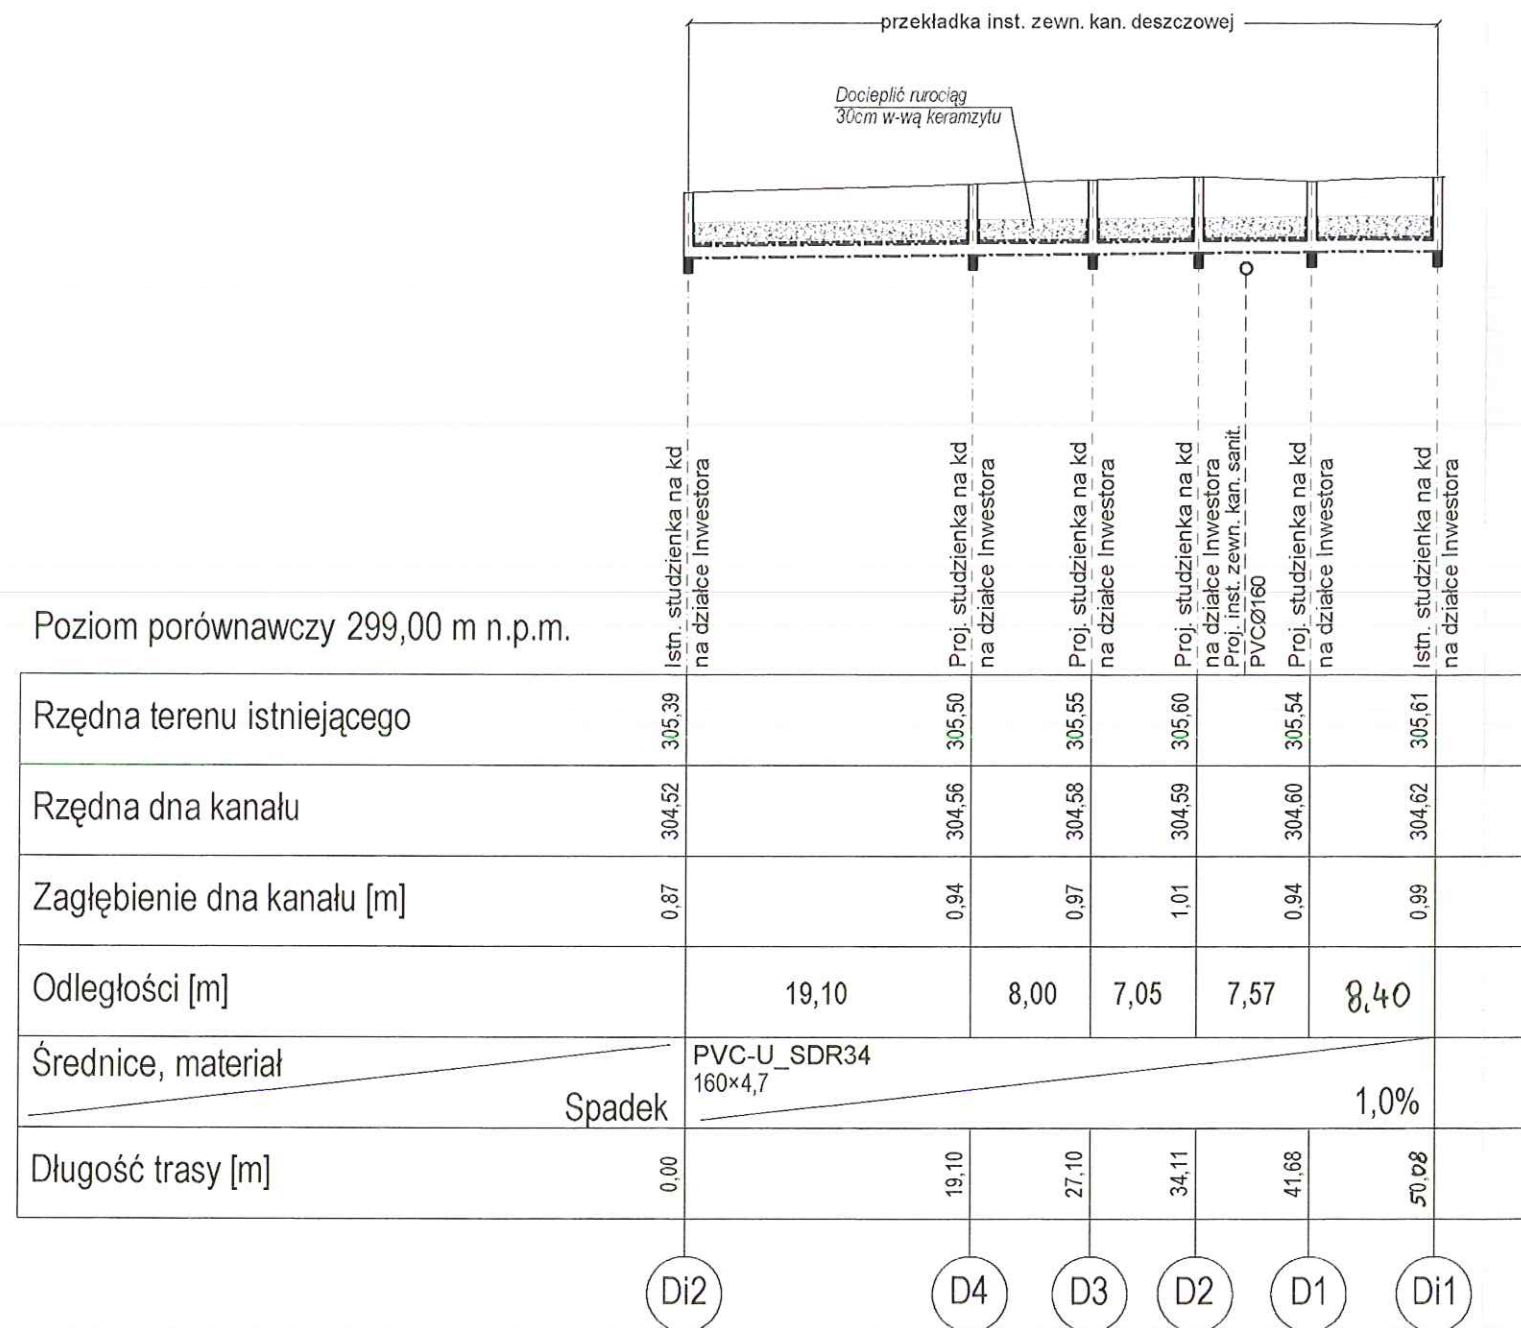

UWAGA:

ZWERYFIKOWAĆ W TERENIE RZĘDNE ISTNIEJĄCYCH STUDZIENEK KANALIZACYJNYCH
W RAZIE RÓŻNICY DOSTOSOWAĆ PROJEKTOWANE INSTALACJE NA ZEWNĄTRZ BUDYNKU
DO RZECZYWISTYCH RZĘDNYCH STUDZIENEK.
KANALIZACJĘ SANITARNĄ I DESZCZOWĄ NA ZEWNĄTRZ BUDYNKU PROWADZIĆ ZE
SPADKIEM NIE MNIEJSZYM NIŻ ZAŁOŻONY W NINIEJSZYM OPRACOWANIU.

UWAGA!

PROJEKT JEST CHRONIONY PRAWEM AUTORSKIM
POWIELANIE I KOPIOWANIE WYŁĄCZNIE ZA ZGODĄ PROEKO
WSZELKIE PRAWA ZASTRZEŻONE
WSZELKIE WYMIARY SPRAWDZIĆ W NATURZE
W RAZIE NIEZGODNOŚCI SKONTAKTOWAĆ SIĘ Z PROJEKTANTEM
WSZELKIE EWENTUALNE ZMIANY MUSZĄ BYĆ KONSULTOWANE
I ZAAKCEPTOWANE PRZEZ PROJEKTANTA
OTWOROWANIE W PRZEGRODACH BUDOWLANYCH WYKONAĆ
W DOSTOSOWANIU DO PROWADZONYCH INSTALACJI

ProEko	BIURO PROJEKTOWO-USŁUGOWE "ProEko" mgr inż. Jacek Pietruszka		STADIUM
	adres: ul. Batalionów Chłopskich 19, 33-300 Nowy Sącz, tel/fax: (0-prefix-18) 4421036, 0503103248, e-mail: biuroproeko@biuroproeko.com.pl NIP: 734-118-89-36, REGON: 492941572		projekt budowlany
OBIEKT:	PRZEBUDOWA I ROZBUDOWA ISTNIEJĄCEGO BUDYNKU REMIZY OSP W JELNEJ		SKALA 1:100/500
ADRES INWESTYCJI:	DZ. EW. NR 122, OBR. JELNA GMINA GRÓDEK NAD DUNAJCEM		NR RYS. IS.3.3
INWESTOR:	GMINA GRÓDEK NAD DUNAJCEM 33-318 GRÓDEK NAD DUNAJCEM 54		DATA 12.2016
TEMAT PROJEKTU:	INSTALACJE SANITARNE		
TEMAT RYSUNKU:	PROFIL PRZEŁOŻENIA INSTALACJI KANALIZACJI DESZCZOWEJ NA ZEWNĄTRZ BUDYNKU		
PROJEKTOWAŁ: mgr inż. Jacek Pietruszka MAP/0263/PWOS/04	SPRAWDZAJĄCY: inż. Leszek Smajdor UAN.I-8340/A-17/90 GT.III-63-35/76	ZESPÓŁ PROJEKTOWY: mgr inż. Jadwiga Lazar	