


UWAGA:

ZWERYFIKOWAĆ W TERENIE RZĘDNE ISTNIEJĄCYCH STUDZIENEK KANALIZACYJNYCH  
W RAZIE RÓŻNICY DOSTOSOWAĆ PROJEKTOWANE INSTALACJE NA ZEWNĄTRZ BUDYNKU  
DO RZECZYWISTYCH RZĘDNYCH STUDZIENEK.  
KANALIZACJĘ SANITARNĄ I DESZCZOWĄ NA ZEWNĄTRZ BUDYNKU PROWADZIĆ ZE  
SPADKIEM NIE MNIEJSZYM NIŻ ZAŁOŻONY W NINIEJSZYM OPRACOWANIU.

UWAGA!

PROJEKT JEST CHRONIONY PRAWEM AUTORSKIM  
POWIELANIE I KOPIOWANIE WYŁĄCZNIE ZA ZGODĄ PROEKO  
WSZELKIE PRAWA ZASTRZEŻONE  
WSZELKIE WYMIARY SPRAWDZIĆ W NATURZE  
W RAZIE NIEZGODNOŚCI SKONTAKTOWAĆ SIĘ Z PROJEKTANTEM  
WSZELKIE EWENTUALNE ZMIANY MUSZĄ BYĆ KONSULTOWANE  
I ZAAKCEPTOWANE PRZEZ PROJEKTANTA  
OTWOROWANIE W PRZEGRODACH BUDOWLANYCH WYKONAĆ  
W DOSTOSOWANIU DO PROWADZONYCH INSTALACJI

|  |  |   |                        |
|--|--|---|------------------------|
|   | BIURO PROJEKTOWO-USŁUGOWE "ProEko" mgr inż. Jacek Pietruszka   |   | STADIUM                |
|  | adres: ul. Batalionów Chłopskich 19, 33-300 Nowy Sącz,<br>tel/fax: (0-prefix-18) 4421036, 0503103248, e-mail: biuroproeko@biuroproeko.com.pl<br>NIP: 734-118-89-36, REGON: 492941572 |   | projekt<br>budowlany   |
| OBIEKT:  | PRZEBUDOWA I ROZBUDOWA ISTNIEJĄCEGO BUDYNKU<br>REMIZY OSP W JELNEJ   |   | SKALA<br>1:100         |
| ADRES INWESTYCJI:  | DZ. EW. NR 122, OBR. JELNA<br>GMINA GRÓDEK NAD DUNAJCEM  |   | NR RYS.<br>IS.3.2      |
| INWESTOR:  | GMINA GRÓDEK NAD DUNAJCEM<br>33-318 GRÓDEK NAD DUNAJCEM 54   |   |                        |
| TEMAT PROJEKTU:  | INSTALACJE SANITARNE   |   | DATA<br>12.2016        |
| TEMAT RYSUNKU:   | PROFIL INSTALACJI. KANALIZACJI SANITARNEJ NA ZEWN. BUDYNKU   |   |                        |
| PROJEKTOWAŁ:   |  | SPRAWDZAJĄCY:   | ZESPÓŁ PROJEKTOWY:     |
| mgr inż. Jacek Pietruszka<br>MAP/0263/PWOS/04<br> |  | inż. Leszek Smajdor<br>UAN.I-8340/A-17/90<br>GT.III-63-35/76<br> | mgr inż. Jadwiga Łazar |

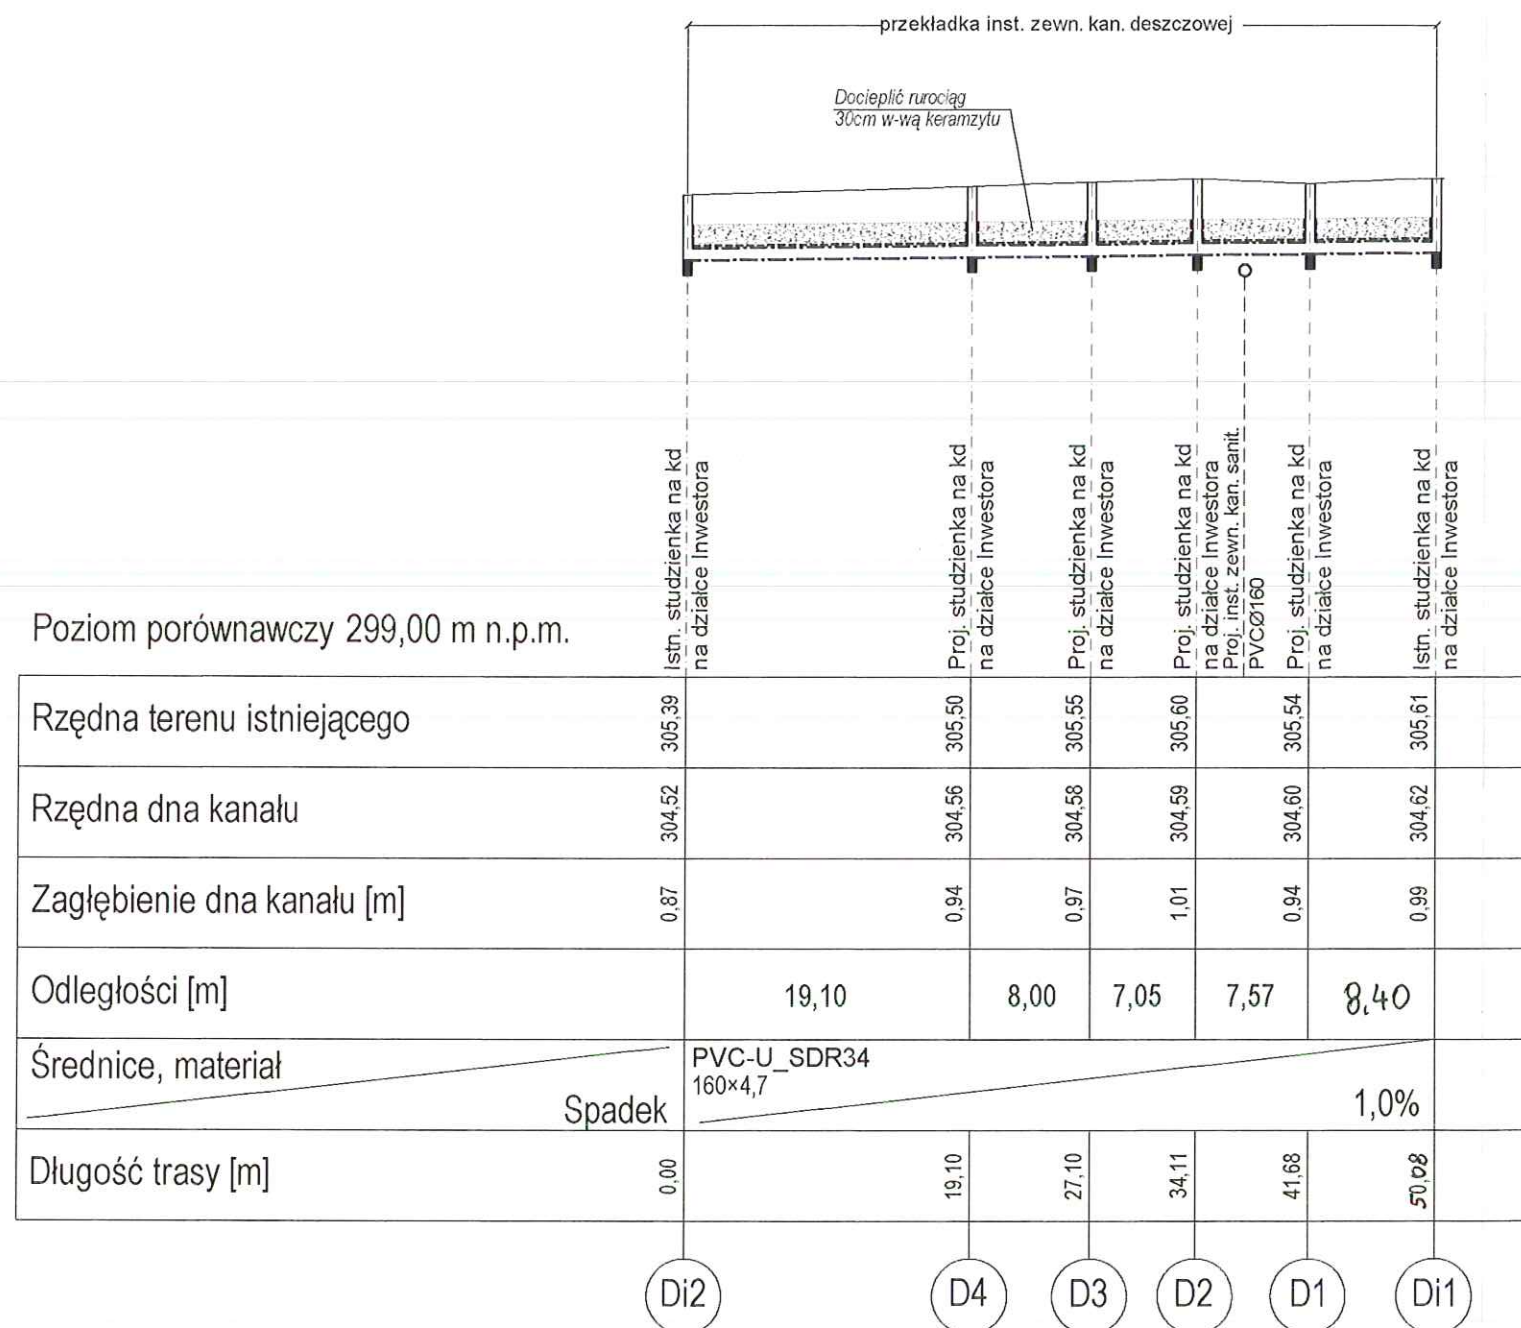


UWAGA:

ZWERYFIKOWAĆ W TERENIE RZĘDNE ISTNIEJĄCYCH STUDZIENEK KANALIZACYJNYCH  
W RAZIE RÓŻNICY DOSTOSOWAĆ PROJEKTOWANE INSTALACJE NA ZEWNĄTRZ BUDYNKU  
DO RZECZYWISTYCH RZĘDNYCH STUDZIENEK.  
KANALIZACJĘ SANITARNĄ I DESZCZOWĄ NA ZEWNĄTRZ BUDYNKU PROWADZIĆ ZE  
SPADKIEM NIE MNIEJSZYM NIŻ ZAŁOŻONY W NINIEJSZYM OPRACOWANIU.

UWAGA!

PROJEKT JEST CHRONIONY PRAWEM AUTORSKIM  
POWIELANIE I KOPIOWANIE WYŁĄCZNIE ZA ZGODĄ PROEKO  
WSZELKIE PRAWA ZASTRZEŻONE  
WSZELKIE WYMIARY SPRAWDZIĆ W NATURZE  
W RAZIE NIEZGODNOŚCI SKONTAKTOWAĆ SIĘ Z PROJEKTANTEM  
WSZELKIE EWENTUALNE ZMIANY MUSZĄ BYĆ KONSULTOWANE  
I ZAAKCEPTOWANE PRZEZ PROJEKTANTA  
OTWOROWANIE W PRZEGRODACH BUDOWLANYCH WYKONAĆ  
W DOSTOSOWANIU DO PROWADZONYCH INSTALACJI

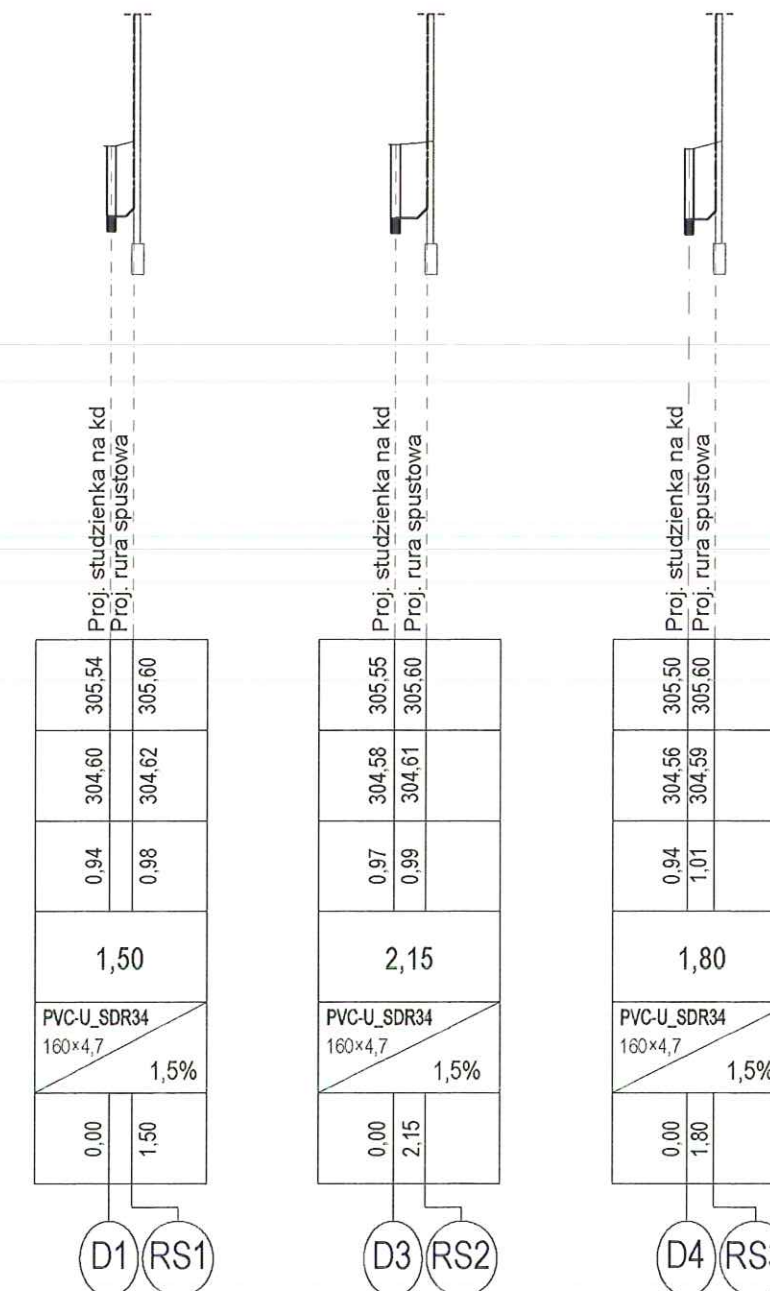

|   |  |                        |                      |
|---|--|------------------------|----------------------|
| <b>ProEko</b>                                 | BIURO PROJEKTOWO-USŁUGOWE "ProEko" mgr inż. Jacek Pietruszka   |                        | STADIUM              |
|   | adres: ul. Batalionów Chłopskich 19, 33-300 Nowy Sącz,<br>tel/fax: (0-prefix-18) 4421036, 0503103248, e-mail: biuroproeko@biuroproeko.com.pl<br>NIP: 734-118-89-36, REGON: 492941572 |                        | projekt<br>budowlany |
| OBIEKT:                                       | PRZEBUDOWA I ROZBUDOWA ISTNIEJĄCEGO BUDYNKU<br>REMIZY OSP W JELNEJ   |                        | SKALA<br>1:100/500   |
| ADRES INWESTYCJI:                             | DZ. EW. NR 122, OBR. JELNA<br>GMINA GRÓDEK NAD DUNAJCEM  |                        | NR RYS.<br>IS.3.3    |
| INWESTOR:                                     | GMINA GRÓDEK NAD DUNAJCEM<br>33-318 GRÓDEK NAD DUNAJCEM 54   |                        | DATA<br>12.2016      |
| TEMAT PROJEKTU:                               | INSTALACJE SANITARNE   |                        |                      |
| TEMAT RYSUNKU:                                | PROFIL PRZEŁOŻENIA INSTALACJI KANALIZACJI DESZCZOWEJ<br>NA ZEWNĄTRZ BUDYNKU  |                        |                      |
| PROJEKTOWAŁ:                                  | SPRAWDZAJĄCY:  | ZESPÓŁ PROJEKTOWY:     |                      |
| mgr inż. Jacek Pietruszka<br>MAP/0263/PWOS/04 | inż. Leszek Smajdor<br>UAN.I-8340/A-17/90<br>GT.III-63-35/76   | mgr inż. Jadwiga Lazar |                      |