


WIĘŻBA DACHOWA – PZREKROJE
SKALA 1:50


SZCZEGÓŁ POŁĄCZENIA
KROKWI Z JĘTKĄ

skala 1:25

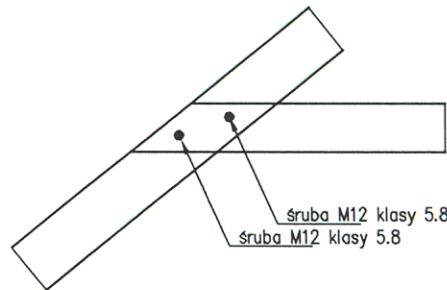


SZCZEGÓŁ POŁĄCZENIA
KROKWI W KALENICY

skala 1:25

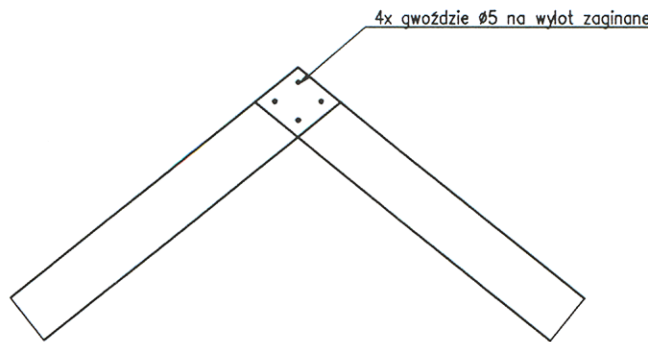


SZCZEGÓŁ POŁĄCZENIA
KROKWI Z PŁATWIĄ

skala 1:25

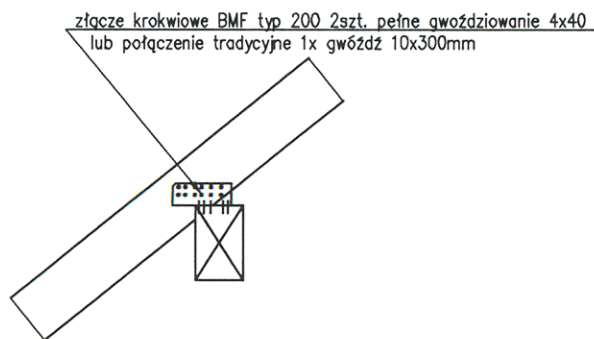


Przekrój B - B

skala 1:50

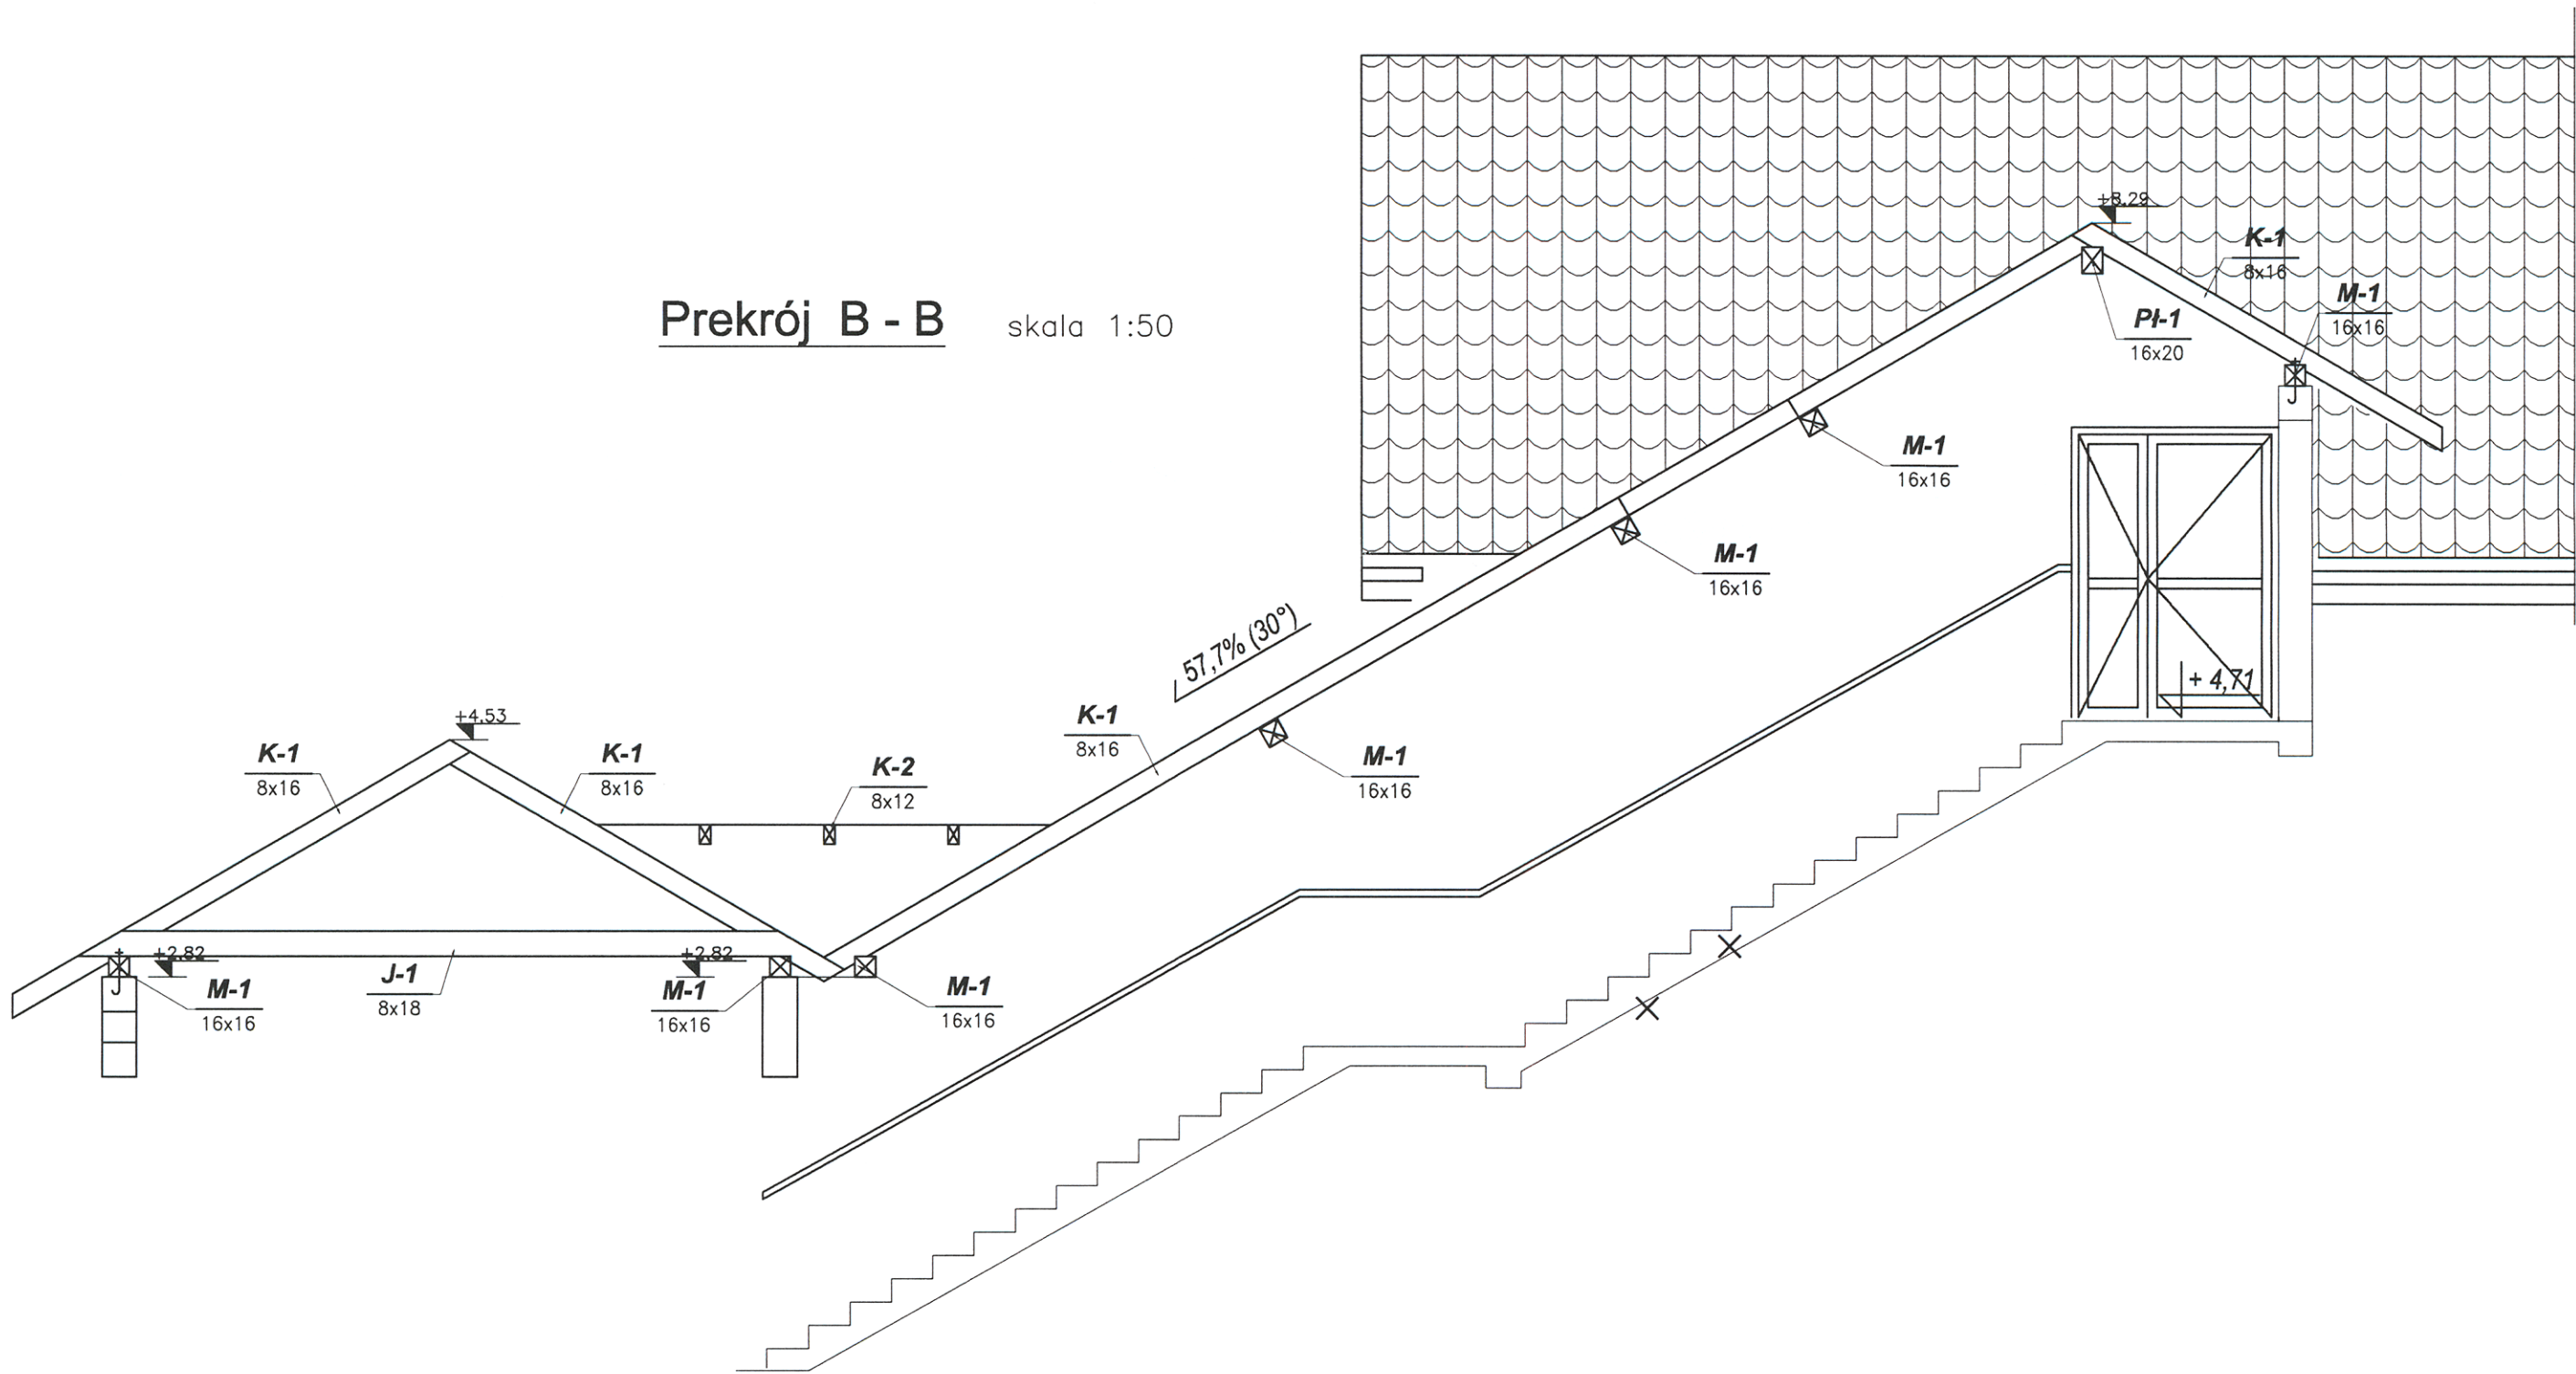

Przekrój A - A

skala 1:50

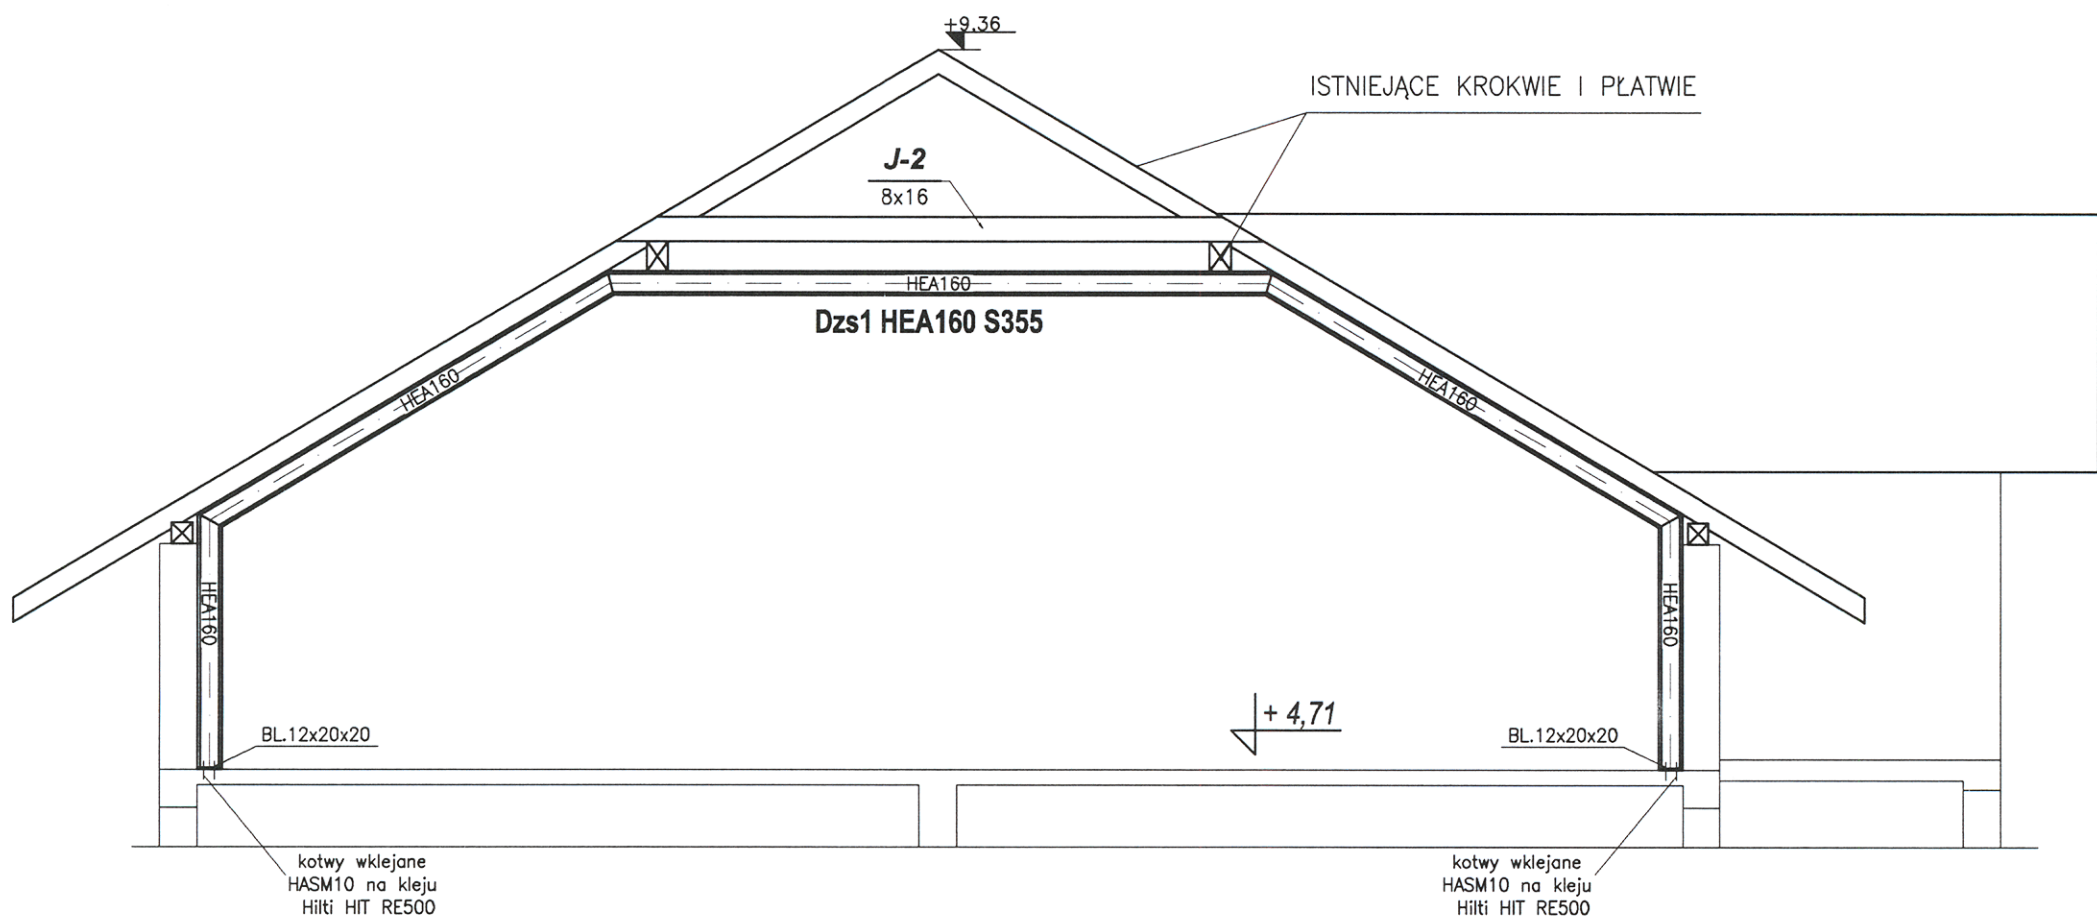

- K – krokwie
J – jętki
K-n – krokwie narożne
M – murlaty
P – płatwie
Sd – słupy drewniane

UWAGA:

1. Wszystkie wymiary sprawdzać na budowie.
2. Profile ramy HEA160 należy spawać na budowie spoiną czołową na pełny przekrój profilu.

±0,00 = wg arch

DREWNO KL.: C27
STAŁ KSZT. S355

BK BIURO KONSTRUKTOR

Bartosz Mrówka
33-300 Nowy Sącz, ul. Kilińskiego 70/24
tel. 18 444 20 82, fax. 18 446 55 90
Jan Jasica
31-127 Kraków, ul. Szablowskiego 6/38
tel. 12 312 17 16, fax. 12 312 17 17
www: biuro-konstruktor.pl
mail: biuro@biuro-konstruktor.pl

Funkcja	Imię i Nazwisko	Nr Upewnnień	Podpis
Projektował	mgr. inż. Bartosz MRÓWKA	MAP/0043/POOK/07	
Sprawdził	mgr. inż. Jan JASICA	MAP/0269/POOK/08	
Zespół projektowy	mgr. inż. Anna Mrówka		

Data: 26.12.2016

Inwestor: **GMINA GRÓDEK NAD DUNAJCEM**
33-318 GRÓDEK NAD DUNAJCEM 54

Obiekt: **PRZEBUDOWA I ROZBUDOWA ISTNIEJĄCEGO BUDYNKU**
REMIZY OSP W JELNEJ
DZ. EW. NR 122, OBR. JELNA
GMINA GRÓDEK NAD DUNAJCEM

Faza: PROJEKT BUDOWLANY

Branża: KONSTRUKCYJNA

Treść rysunku: WIĘŻBA DACHOWA-PZREKROJE

Format arkusza:	420x760	Skala:	1:50	Nr rysunku:	K-004
-----------------	---------	--------	------	-------------	-------