




RZUT FUNDAMENTÓW

SKALA 1:50

PRZEKRÓJ  
Ławy Łw1  
skala 1:25

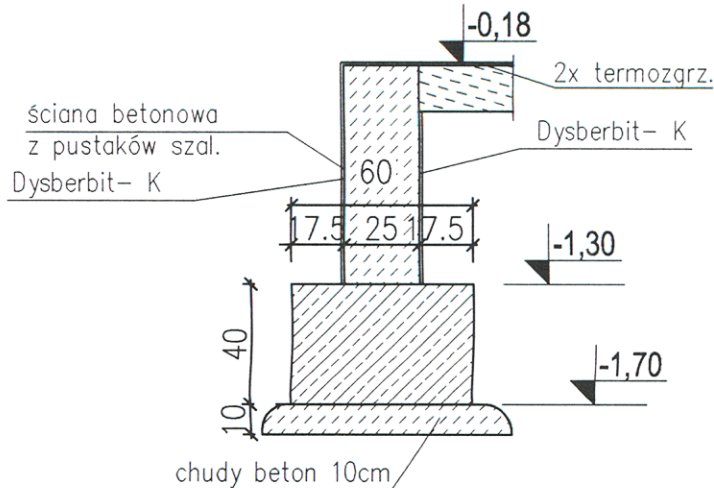

PRZEKRÓJ  
ŁAWY Łw2  
skala 1:25

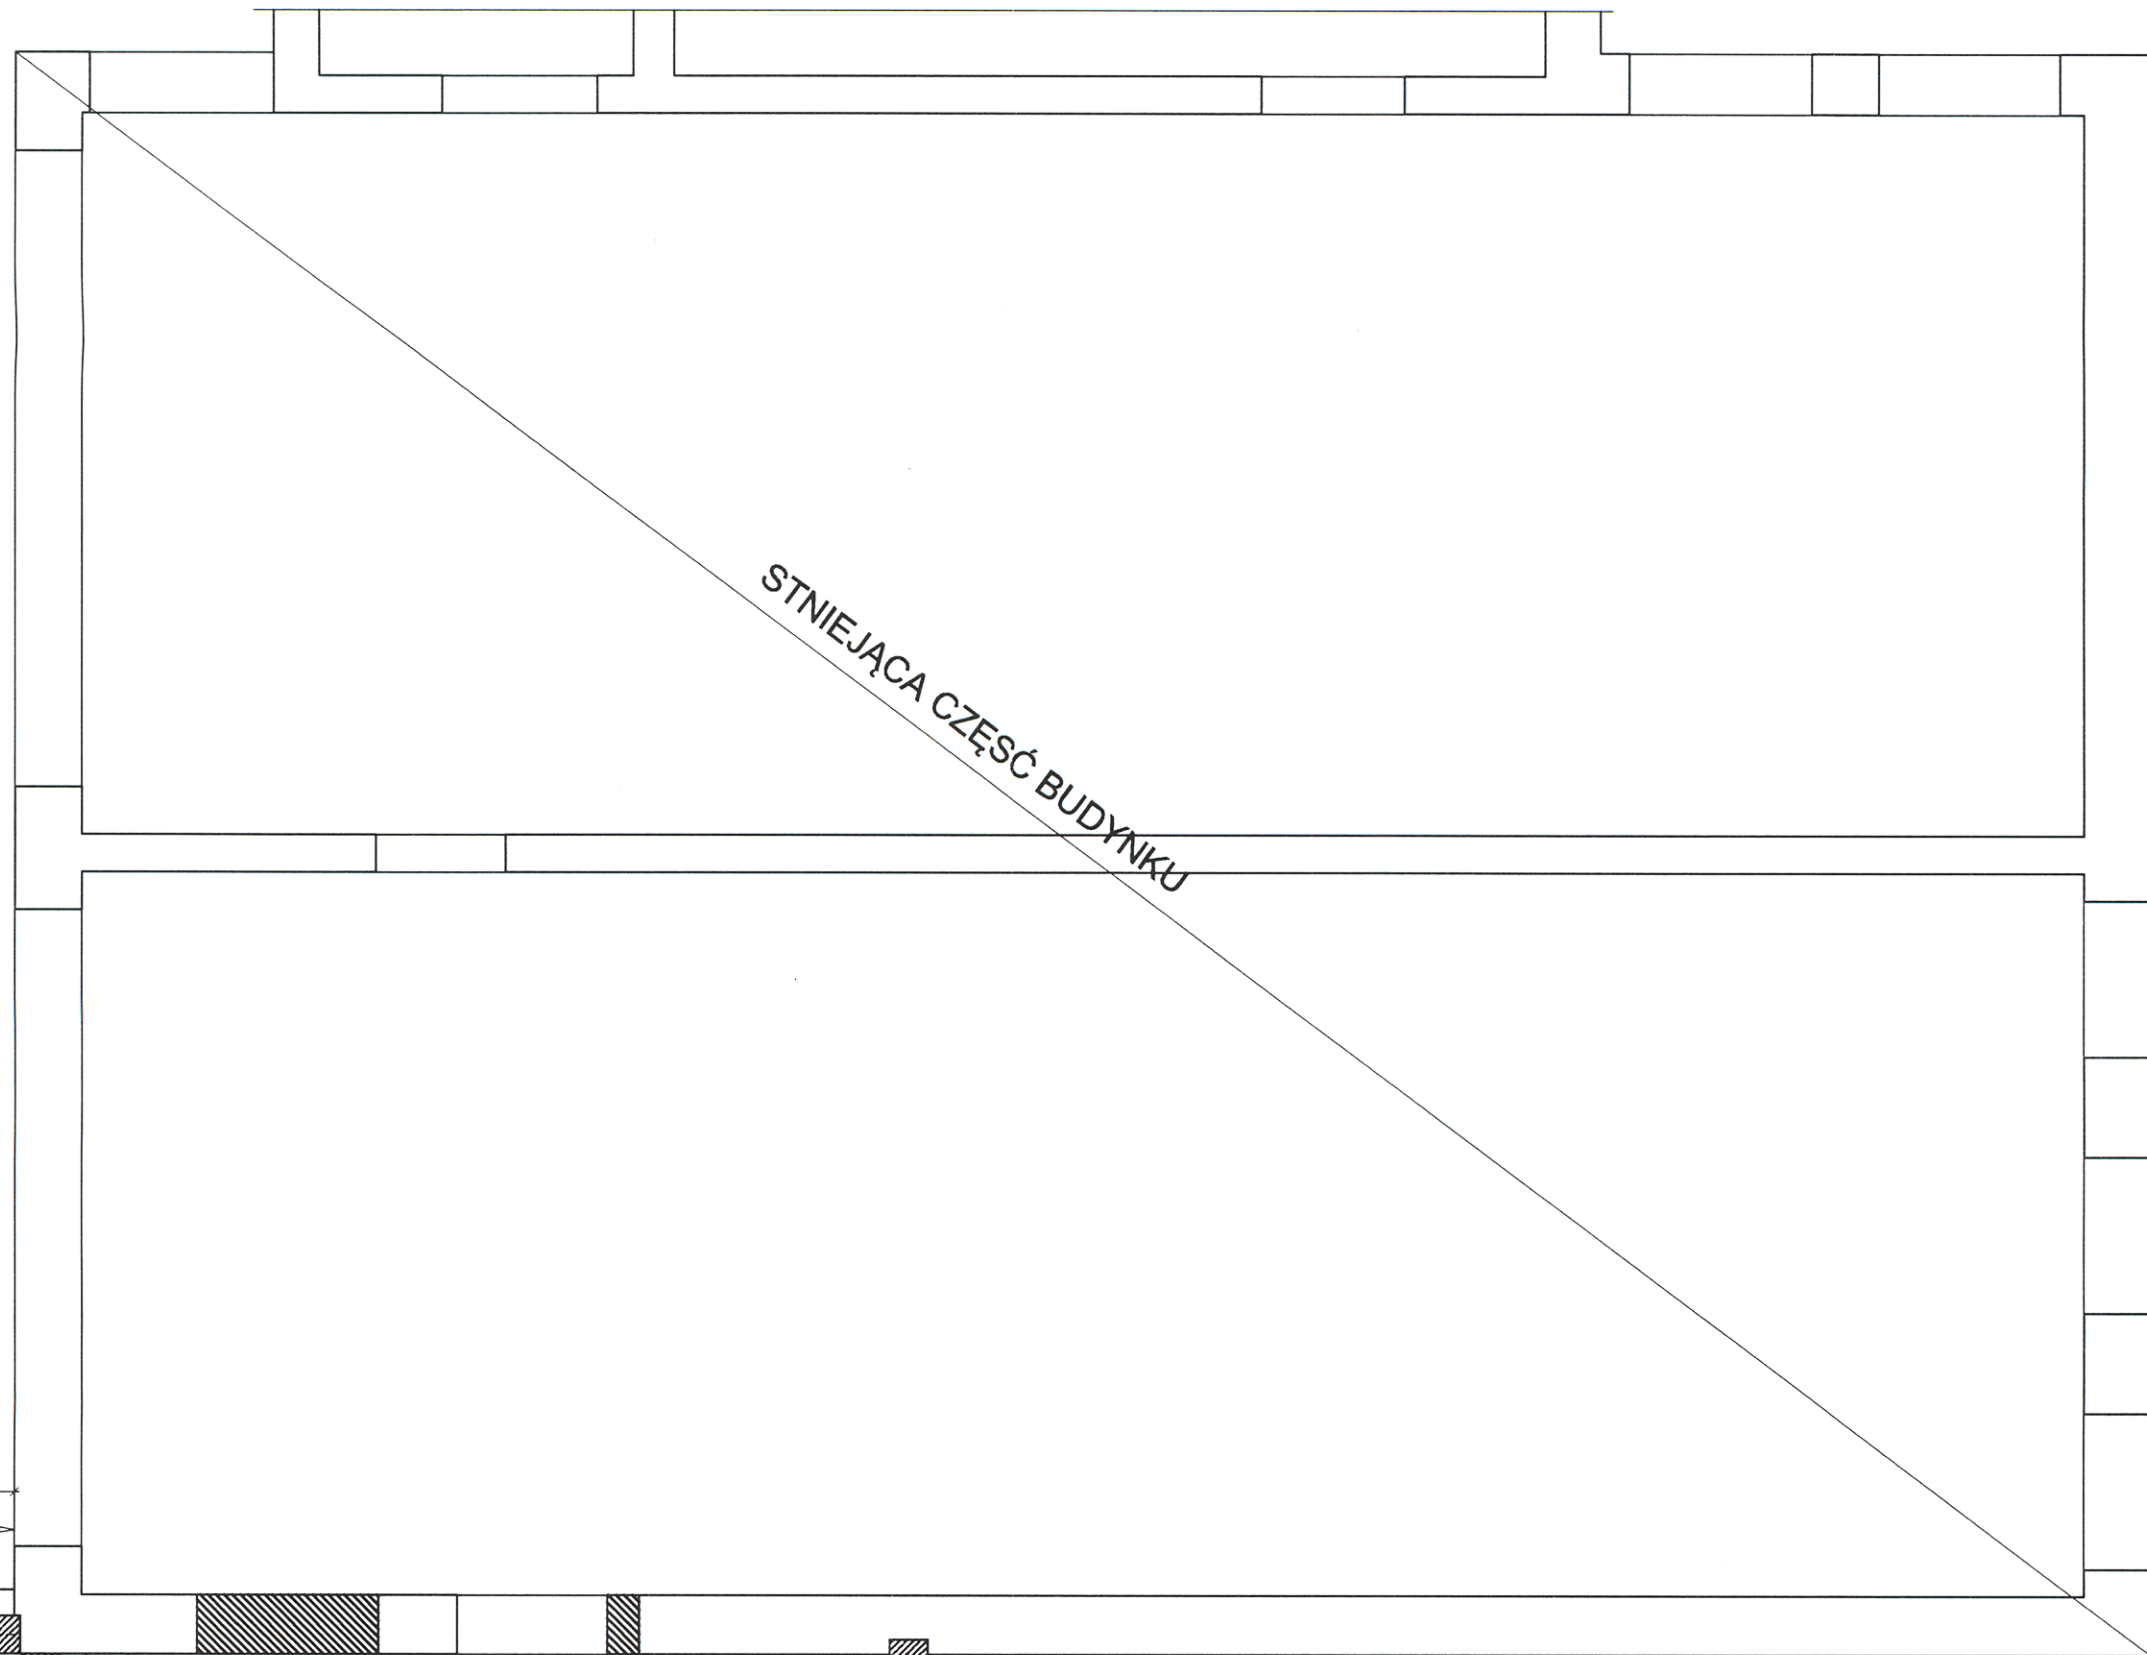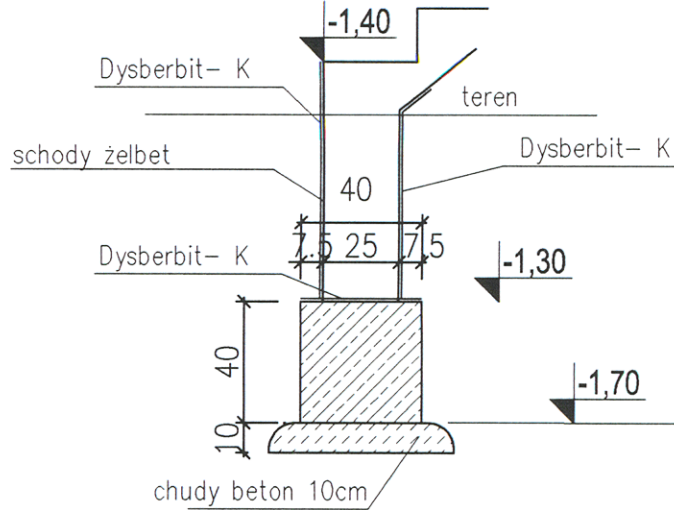

- ELEMENTY MUROWANE NOŚNE POD ROZPATRYWANYM STROPEM  
ELEMENTY ŻELBETOWE NOŚNE POD ROZPATRYWANYM STROPEM  
ELEMENTY ŻELBETOWE NAD ROZPATRYWANYM FUNDAMENTEM

- B – belki żelbetowe  
N – nadproża żelbetowe  
W – wieńce żelbetowe  
Bst – belki stalowe  
S – słupy żelbetowe  
Sc – ściany żelbetowe  
O – otwór w ścianie żelbetowej  
DK – dolna krawędź elementu  
GK – górna krawędź elementu

±0,00 = wg arch

BETON KONSTR.: C20/25  
CHUDY BETON: C12/15  
STAL: AIIIIN B500SP  
otulina :  $c_{nom}=5,0cm$



**Bartosz Mrówka**  
33-300 Nowy Sącz, ul. Kilińskiego 70/24  
tel. 18 444 20 82, fax. 18 446 55 90  
**Jan Jasica**  
31-127 Kraków, ul. Szablowskiego 6/38  
tel. 12 312 17 16, fax. 12 312 17 17  
www: biuro-konstruktor.pl  
mail: biuro@biuro-konstruktor.pl

Funkcja	Imię i Nazwisko	Nr Upewnnień	Podpis
Projektował	mgr. inż. Bartosz MRÓWKA	MAP/0043/POOK/07	
Sprawdził	mgr. inż. Jan JASICA	MAP/0269/POOK/08	
Zespół projektowy	mgr. inż. Anna Mrówka		

Data: 26.12.2016

Inwestor: GMINA GRÓDEK NAD DUNAJCEM  
33-318 GRÓDEK NAD DUNAJCEM 54

Obiekt: PRZEBUDOWA I ROZBUDOWA ISTNIEJĄCEGO BUDYNKU  
REMIZY OSP W JELNEJ  
DZ. EW. NR 122, OBR. JELNA  
GMINA GRÓDEK NAD DUNAJCEM

Faza: PROJEKT BUDOWLANY

Branża: KONSTRUKCYJNA

Treść rysunku: RZUT FUNDAMENTÓW

Format arkusza: 420x760  
Skala: 1:50  
Nr rysunku: K-001