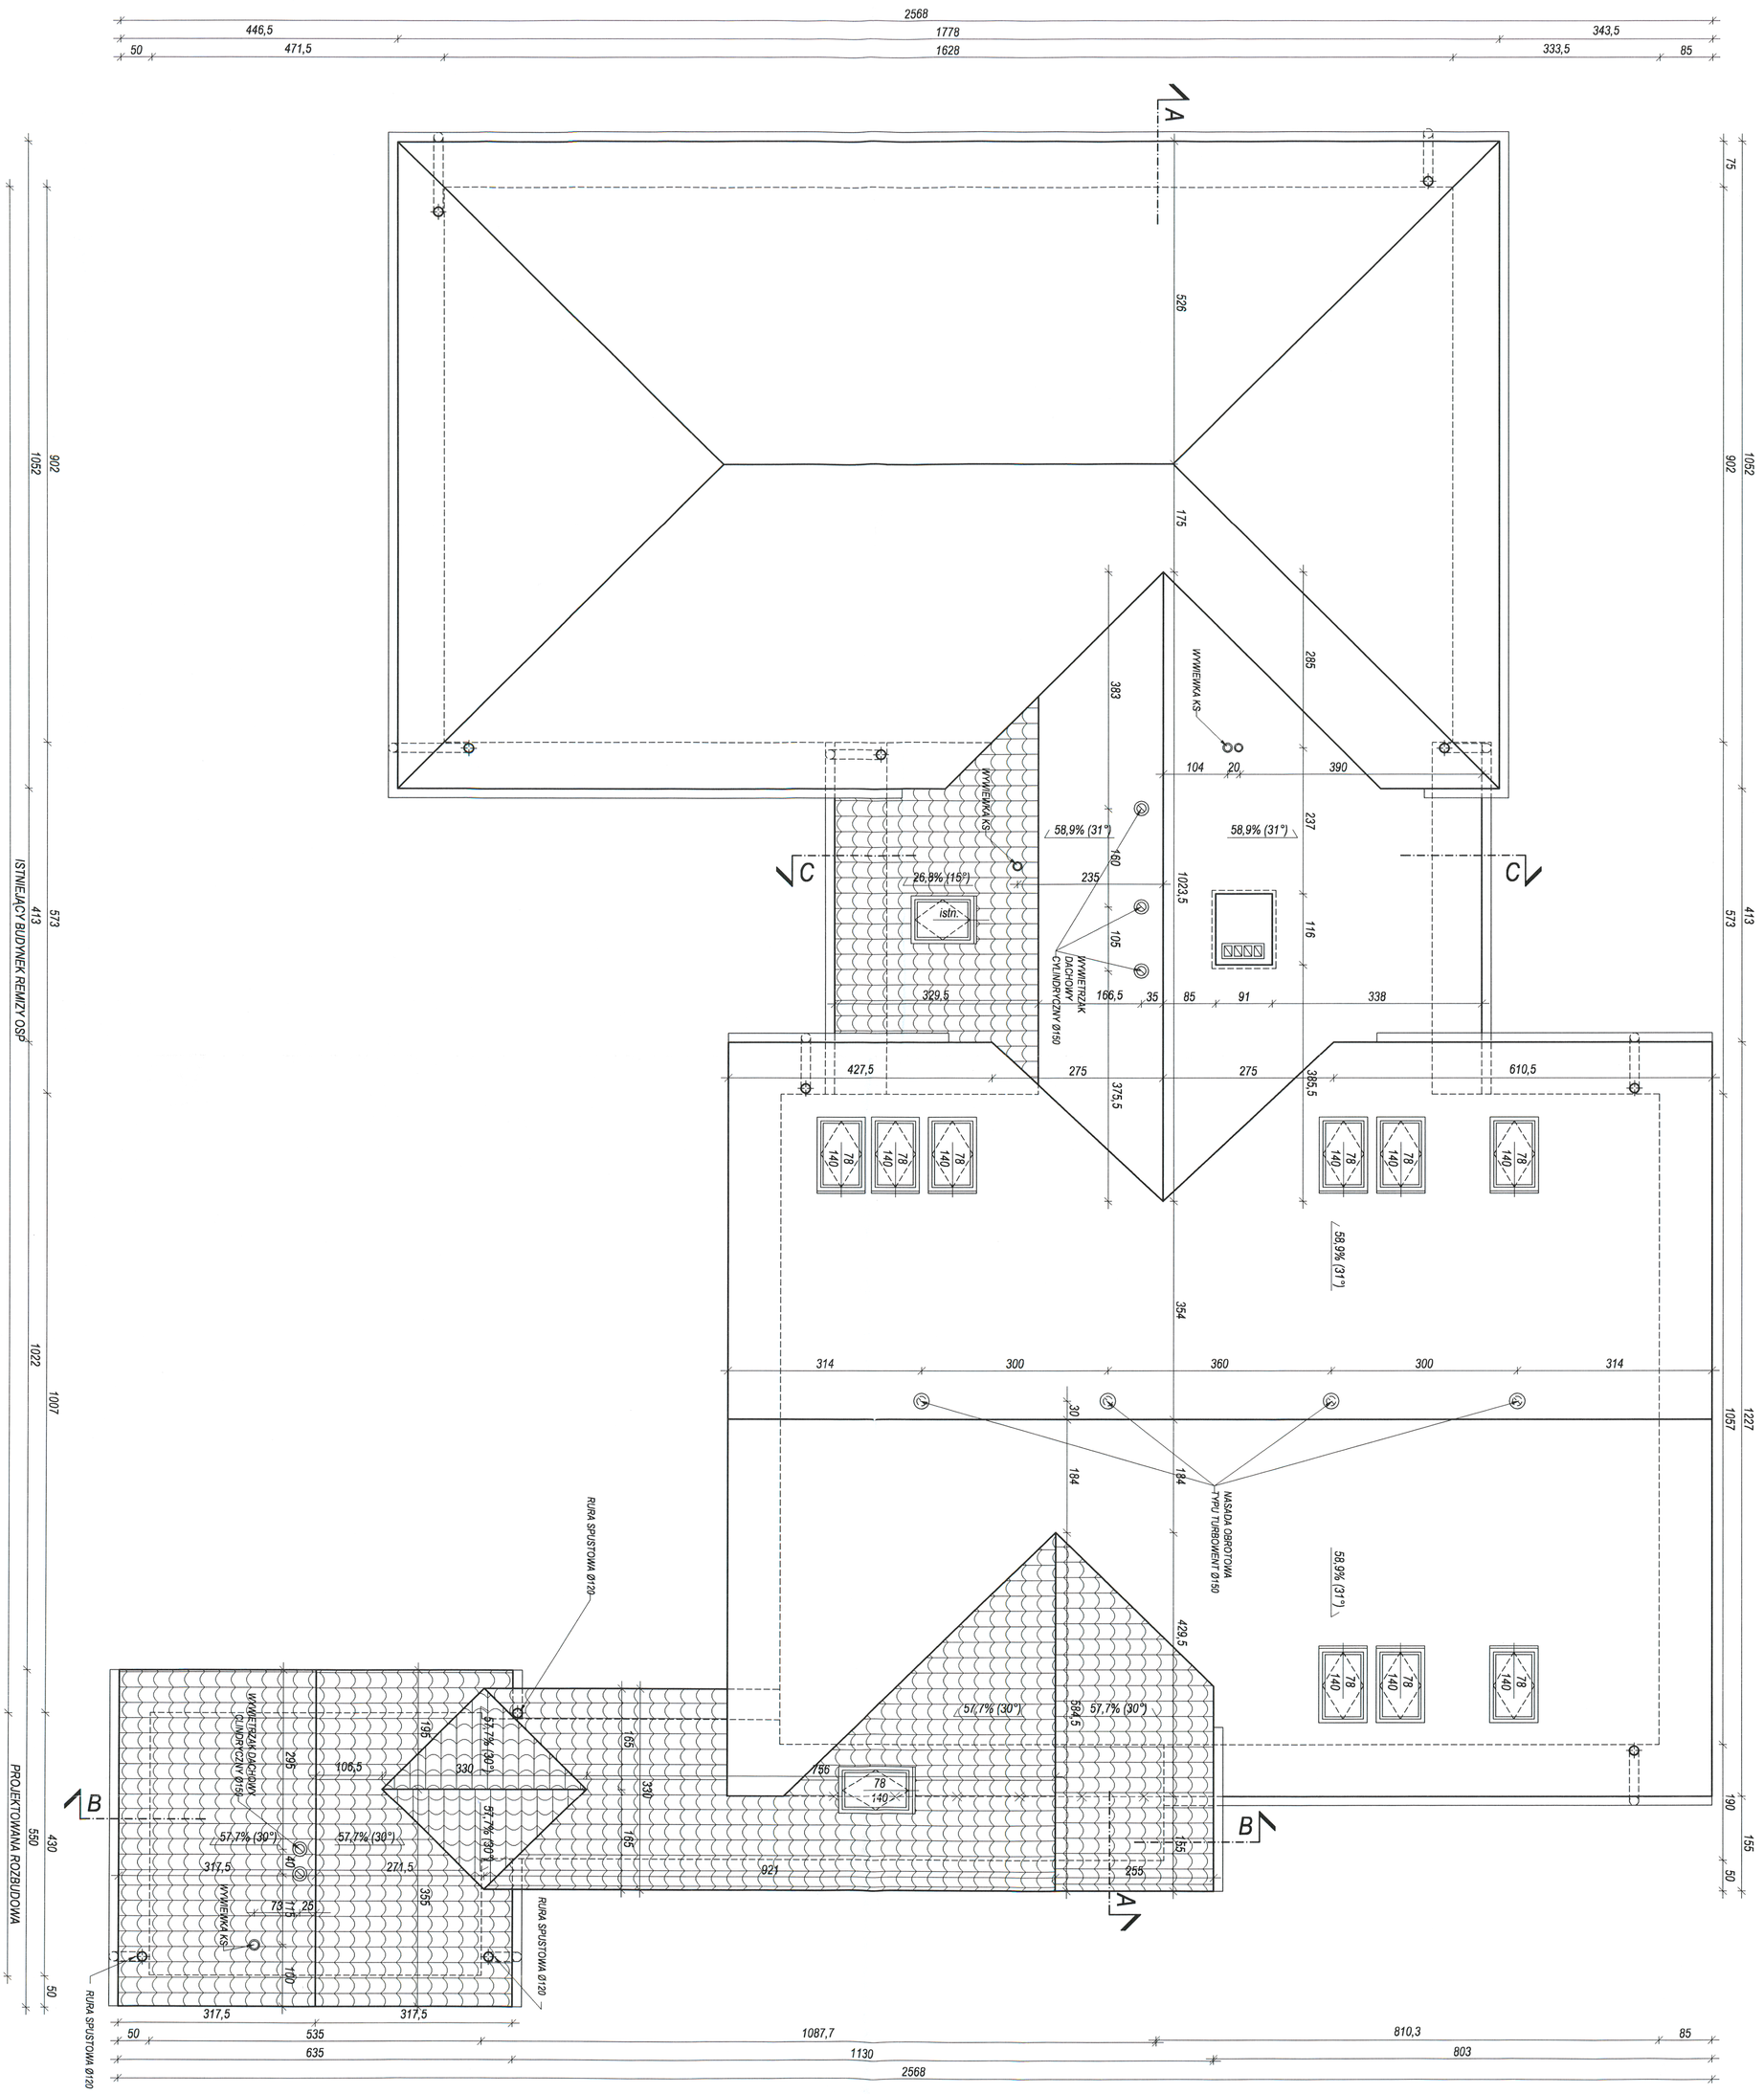

PROJEKTANCI:	NAZWA INWESTYCJI	PRZEBUDOWA I ROZBUDOWA ISTNIEJĄCEGO BUDYNKU REMIZY OSP W JELNEJ		
ARCHITEKTURA: MGR INŻ. ARCH. PRZEMYSŁAW LOESCH UPR. NR MPOIA/025/2004	LOKALIZACJA	DZ. EW. NR 122, OBR. JELNA GMINA GRÓDEK NAD DUNAJCEM		
ZESPÓŁ PROJEKTOWY: MGR INŻ. ARCH. PIOTR PALUCH	INWESTOR	GMINA GRÓDEK NAD DUNAJCEM 33-318 GRÓDEK NAD DUNAJCEM 54		
SPRAWDZAJĄCY: MGR INŻ. ARCH. KONRAD LOESCH UPR. NR MPOIA/114/2011	STADIUM	PROJEKT BUDOWLANY		
	TEMAT RYSUNKU	RZUT DACHU		
		DATA: 12.2016 r.	SKALA: 1:50	NR RYSUNKU: 6

DACH ISTNIEJĄCY

DACH PROJEKTOWANY