


PROJEKTANCI:	NAZWA INWESTYCJI	PRZEBUDOWA I ROZBUDOWA ISTNIEJĄCEGO BUDYNKU REMIZY OSP W JELNEJ		
ARCHITEKTURA: MGR INŻ. ARCH. PRZEMYSŁAW LOESCH UPR. NR MPOIA/025/2004	LOKALIZACJA	DZ. EW. NR 122, OBR. JELNA GMINA GRÓDEK NAD DUNAJCEM		
ZESPÓŁ PROJEKTOWY: MGR INŻ. ARCH. PIOTR PALUCH	INWESTOR	GMINA GRÓDEK NAD DUNAJCEM 33-318 GRÓDEK NAD DUNAJCEM 54		
SPRAWDZAJĄCY: MGR INŻ. ARCH. KONRAD LOESCH UPR. NR MPOIA/114/2011	STADIUM	PROJEKT BUDOWLANY ZMIENIONY		
	TEMAT RYSUNKU	RZUT PODDASZA - STAN PROJEKTOWANY		
		DATA:	SKALA:	NR RYSUNKU:
		12.2016 r.	1:50	5

- ŚCIANY ISTNIEJĄCE
- ŚCIANY PROJEKTOWANE
- ROZBIÓRKI, PRZEBICIA OTWORÓW

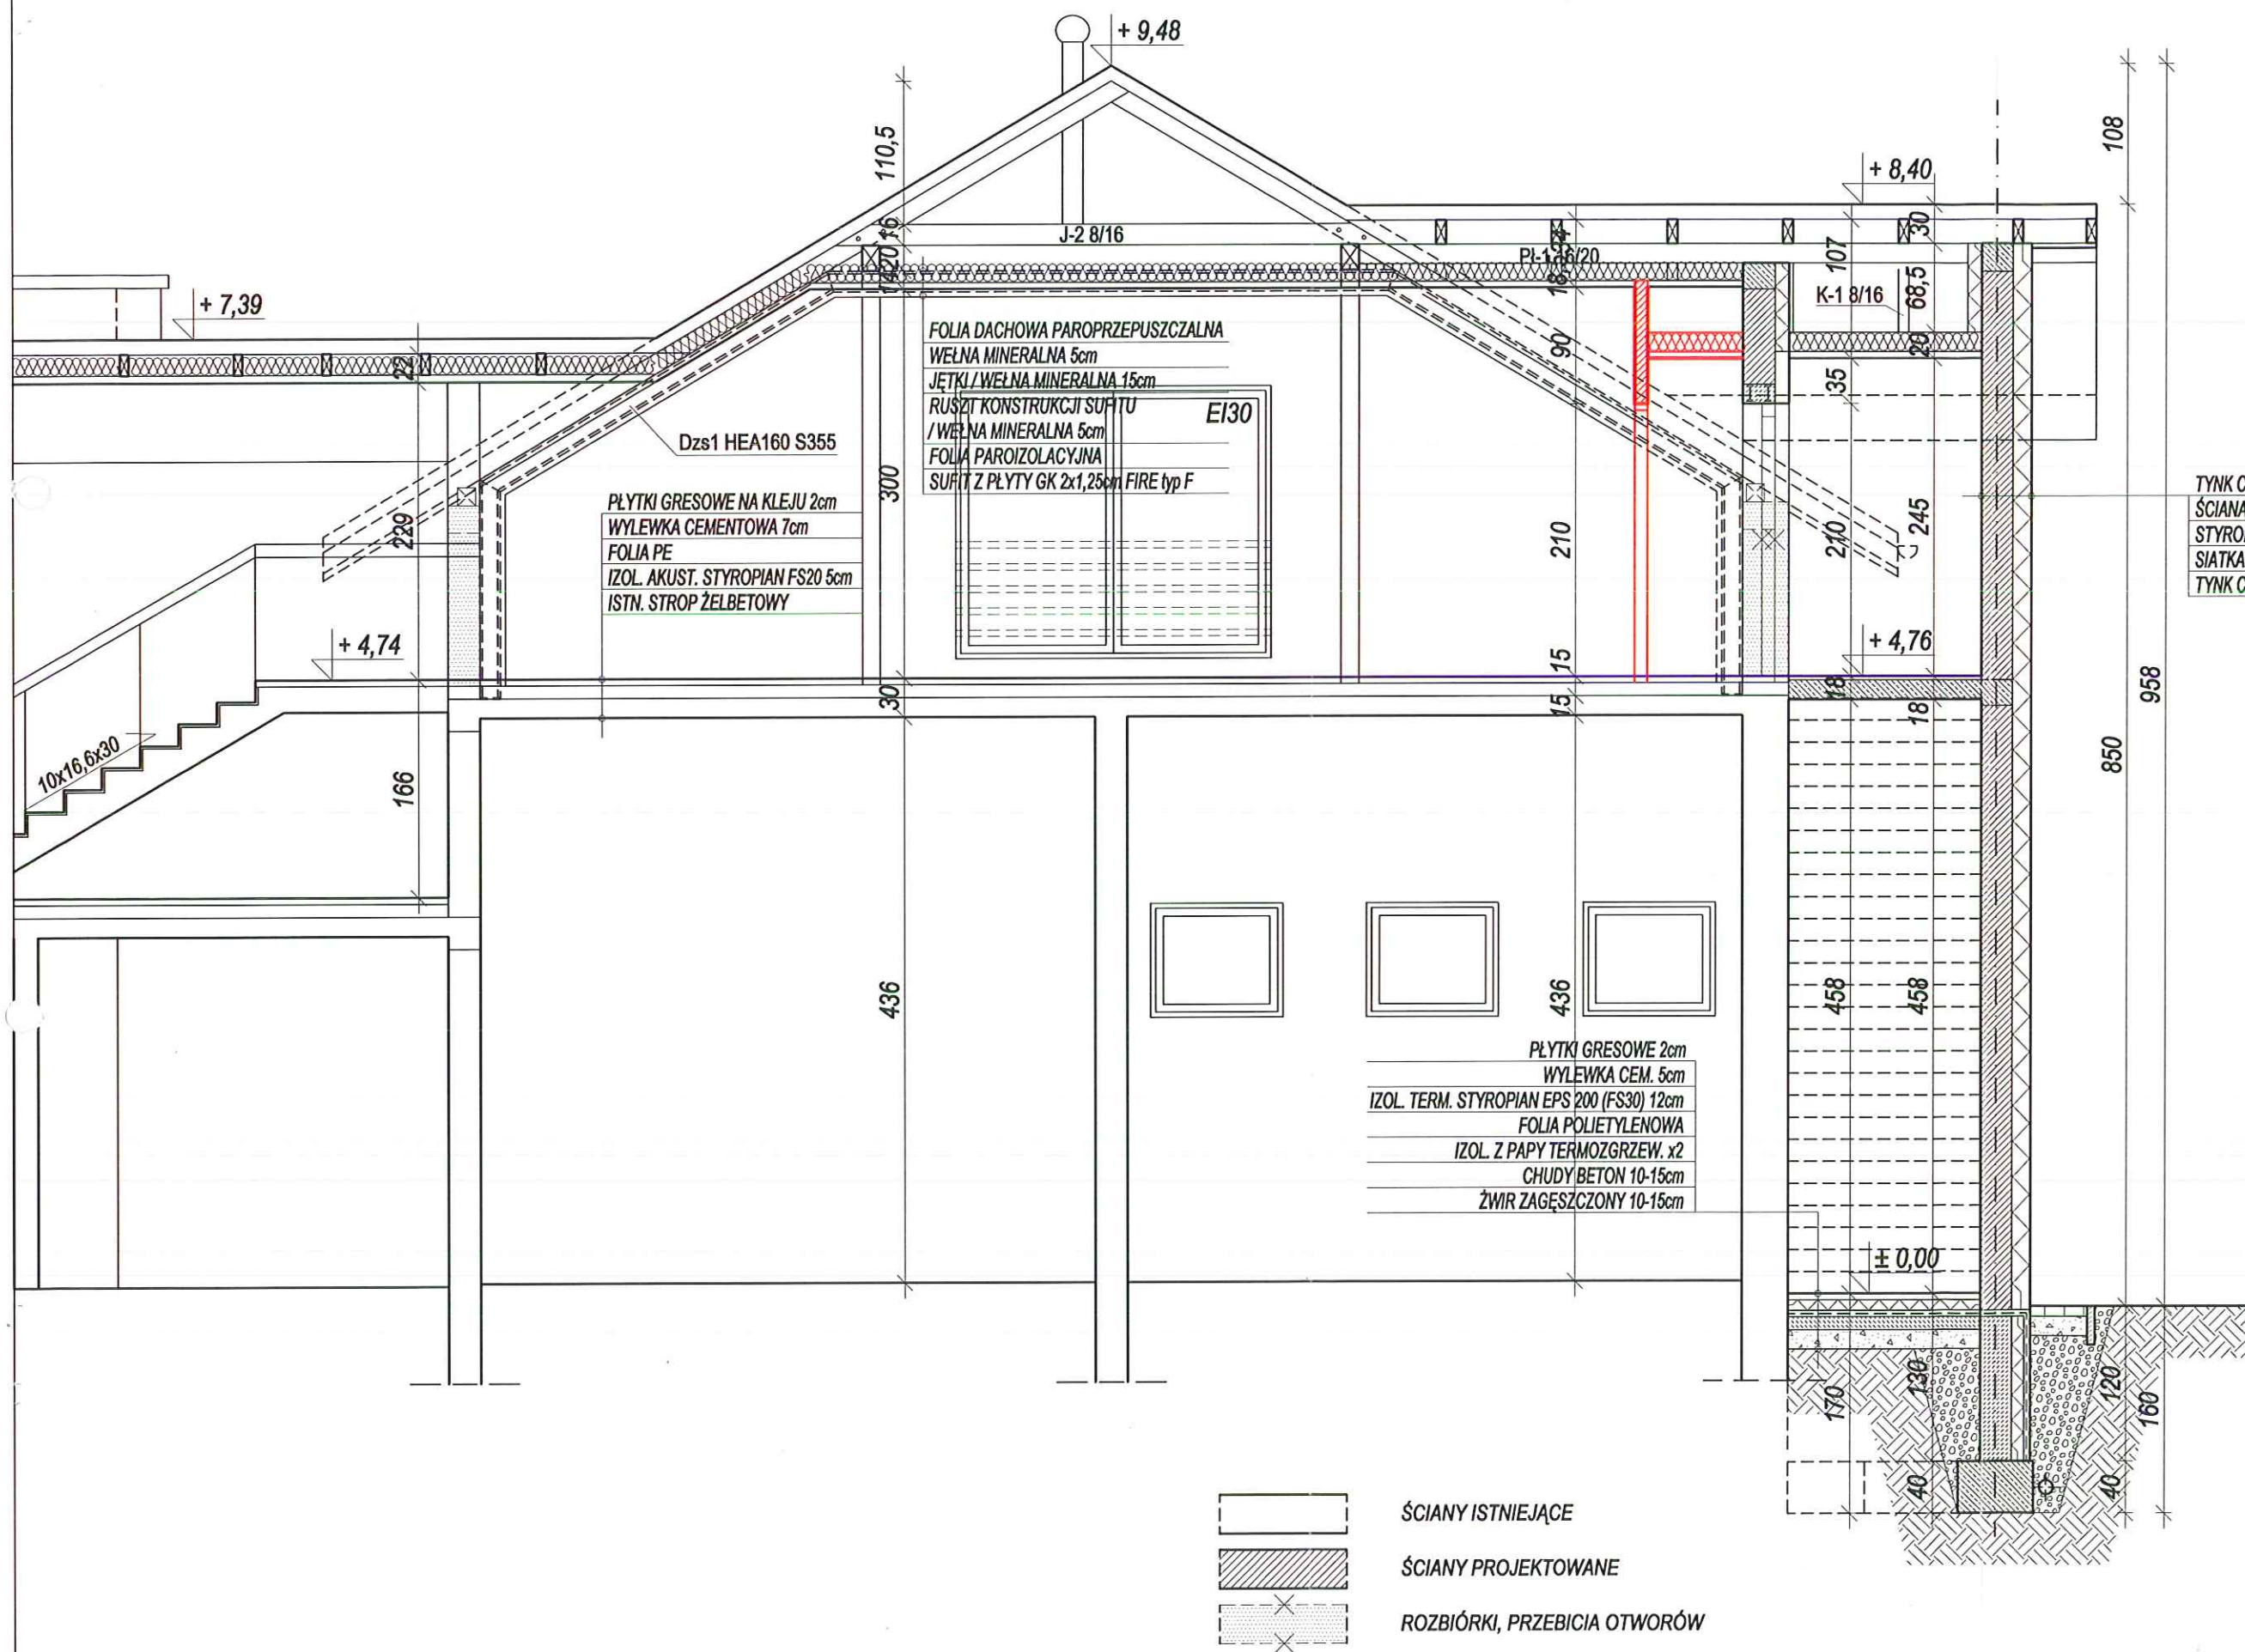




TYNK CEM.-WAP. 1cm  
 ŚCIANA Z BŁOCKÓW Z BETONU KOMÓRKOWEGO 24cm  
 STYROPIAN FS15 NA KLEJU 15cm  
 SIATKA ZBROJĄCA NA KLEJU  
 TYNK CIENKOWARSTWOWY

PROJEKTANCI:	NAZWA INWESTYCJI	PRZEBUDOWA I ROZBUDOWA ISTNIEJĄCEGO BUDYNKU REMIZY OSP W JELNEJ
	LOKALIZACJA	DZ. EW. NR 122, OBR. JELNA GMINA GRÓDEK NAD DUNAJCEM
	INWESTOR	GMINA GRÓDEK NAD DUNAJCEM 33-318 GRÓDEK NAD DUNAJCEM 54
	STADIUM	PROJEKT BUDOWLANY ZMIENIONY
	TEMAT RYSUNKU	PRZESZKÓŁ A-A
ARCHITEKTURA: MGR INŻ. ARCH. PRZEMYSŁAW ŁOESCH UPR. NR IPOJAM/252004	DATA:	12.2016 r.
ZESPÓŁ PROJEKTOWY: MGR INŻ. ARCH. PIOTR PALUCH	SKALA:	1:50
SPRAWDZAJĄCY: MGR INŻ. ARCH. KONRAD ŁOESCH UPR. NR IPOJAM/142011	NR RYSUNKU:	7



PROJEKTANCI:	NAZWA INWESTYCJI	PRZEBUDOWA I ROZBUDOWA ISTNIEJĄCEGO BUDYNKU REMIZY OSP W JELNEJ		
ARCHITEKTURA: MGR INŻ. ARCH. PRZEMYSŁAW LOESCH UPR. NR MPOIA/025/2004	LOKALIZACJA	DZ. EW. NR 122, OBR. JELNA GMINA GRÓDEK NAD DUNAJCEM		
	INWESTOR	GMINA GRÓDEK NAD DUNAJCEM 33-318 GRÓDEK NAD DUNAJCEM 54		
ZESPÓŁ PROJEKTOWY: MGR INŻ. ARCH. PIOTR PAŁUCH	STADIUM	PROJEKT BUDOWLANY ZMIENIONY		
SPRAWDZAJĄCY: MGR INŻ. ARCH. KONRAD LOESCH UPR. NR MPOIA/114/2011	TEMAT RYSUNKU	PRZEKRÓJ B-B		
		DATA:	SKALA:	NR RYSUNKU:
		12.2016 r.	1:50	8


BLACHA DACHÓWKOWA  
ŁATY 4/6 CO 30cm  
KONTRŁATY 2,5/6 cm  
FOLIA DACHOWA PAROPRZEPUSZCZALNA  
KROKIEWE 8/16 / WELNA MINERALNA 15cm  
RUSZT KONSTRUKCJI SUFITU  
/ WELNA MINERALNA 10cm  
FOLIA PAROIZOLACYJNA  
SUFIT Z PŁYTY GK 2x1,25cm FIRE typ F

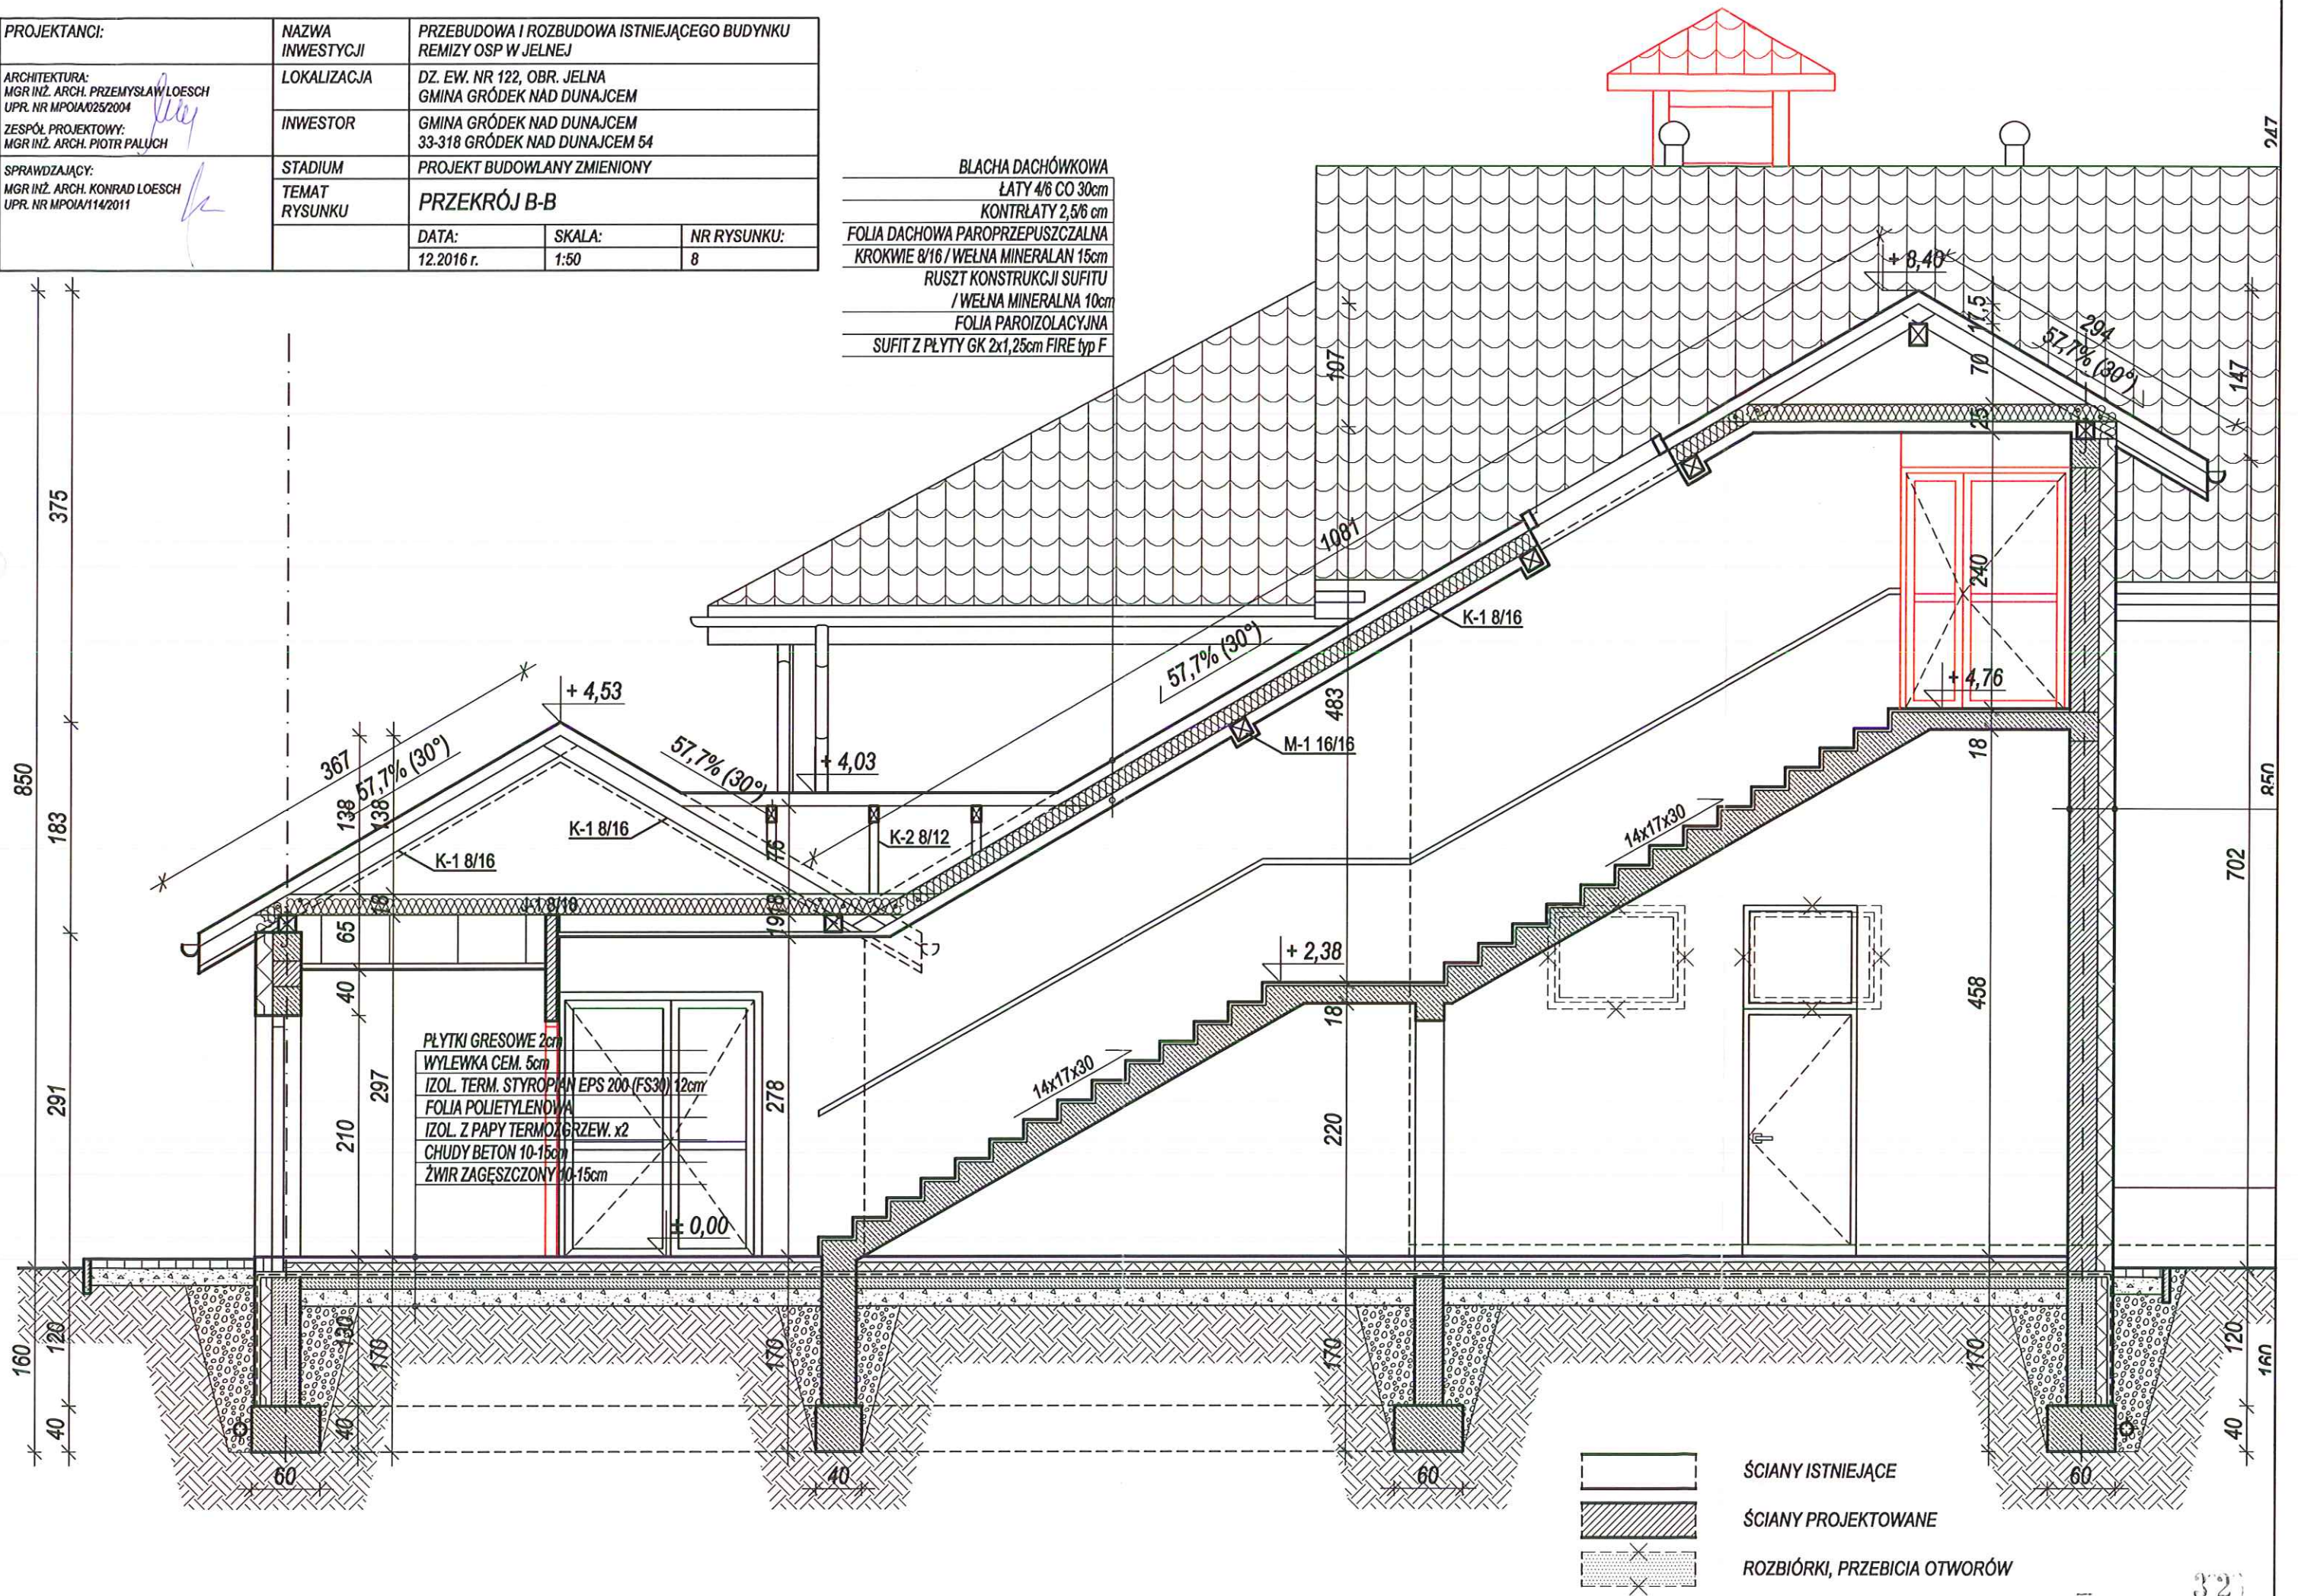

ŚCIANY ISTNIEJĄCE  
ŚCIANY PROJEKTOWANE  
ROZBIÓRKI, PRZEBICIA OTWORÓW



----- ZAKRES ZMIANY POZWOLENIA - ZAPROJEKTOWANIE DODATKOWO  
WIEŻYCZKI NA DZWONEK I SYRENĘ SYGNALIZACYJNĄ

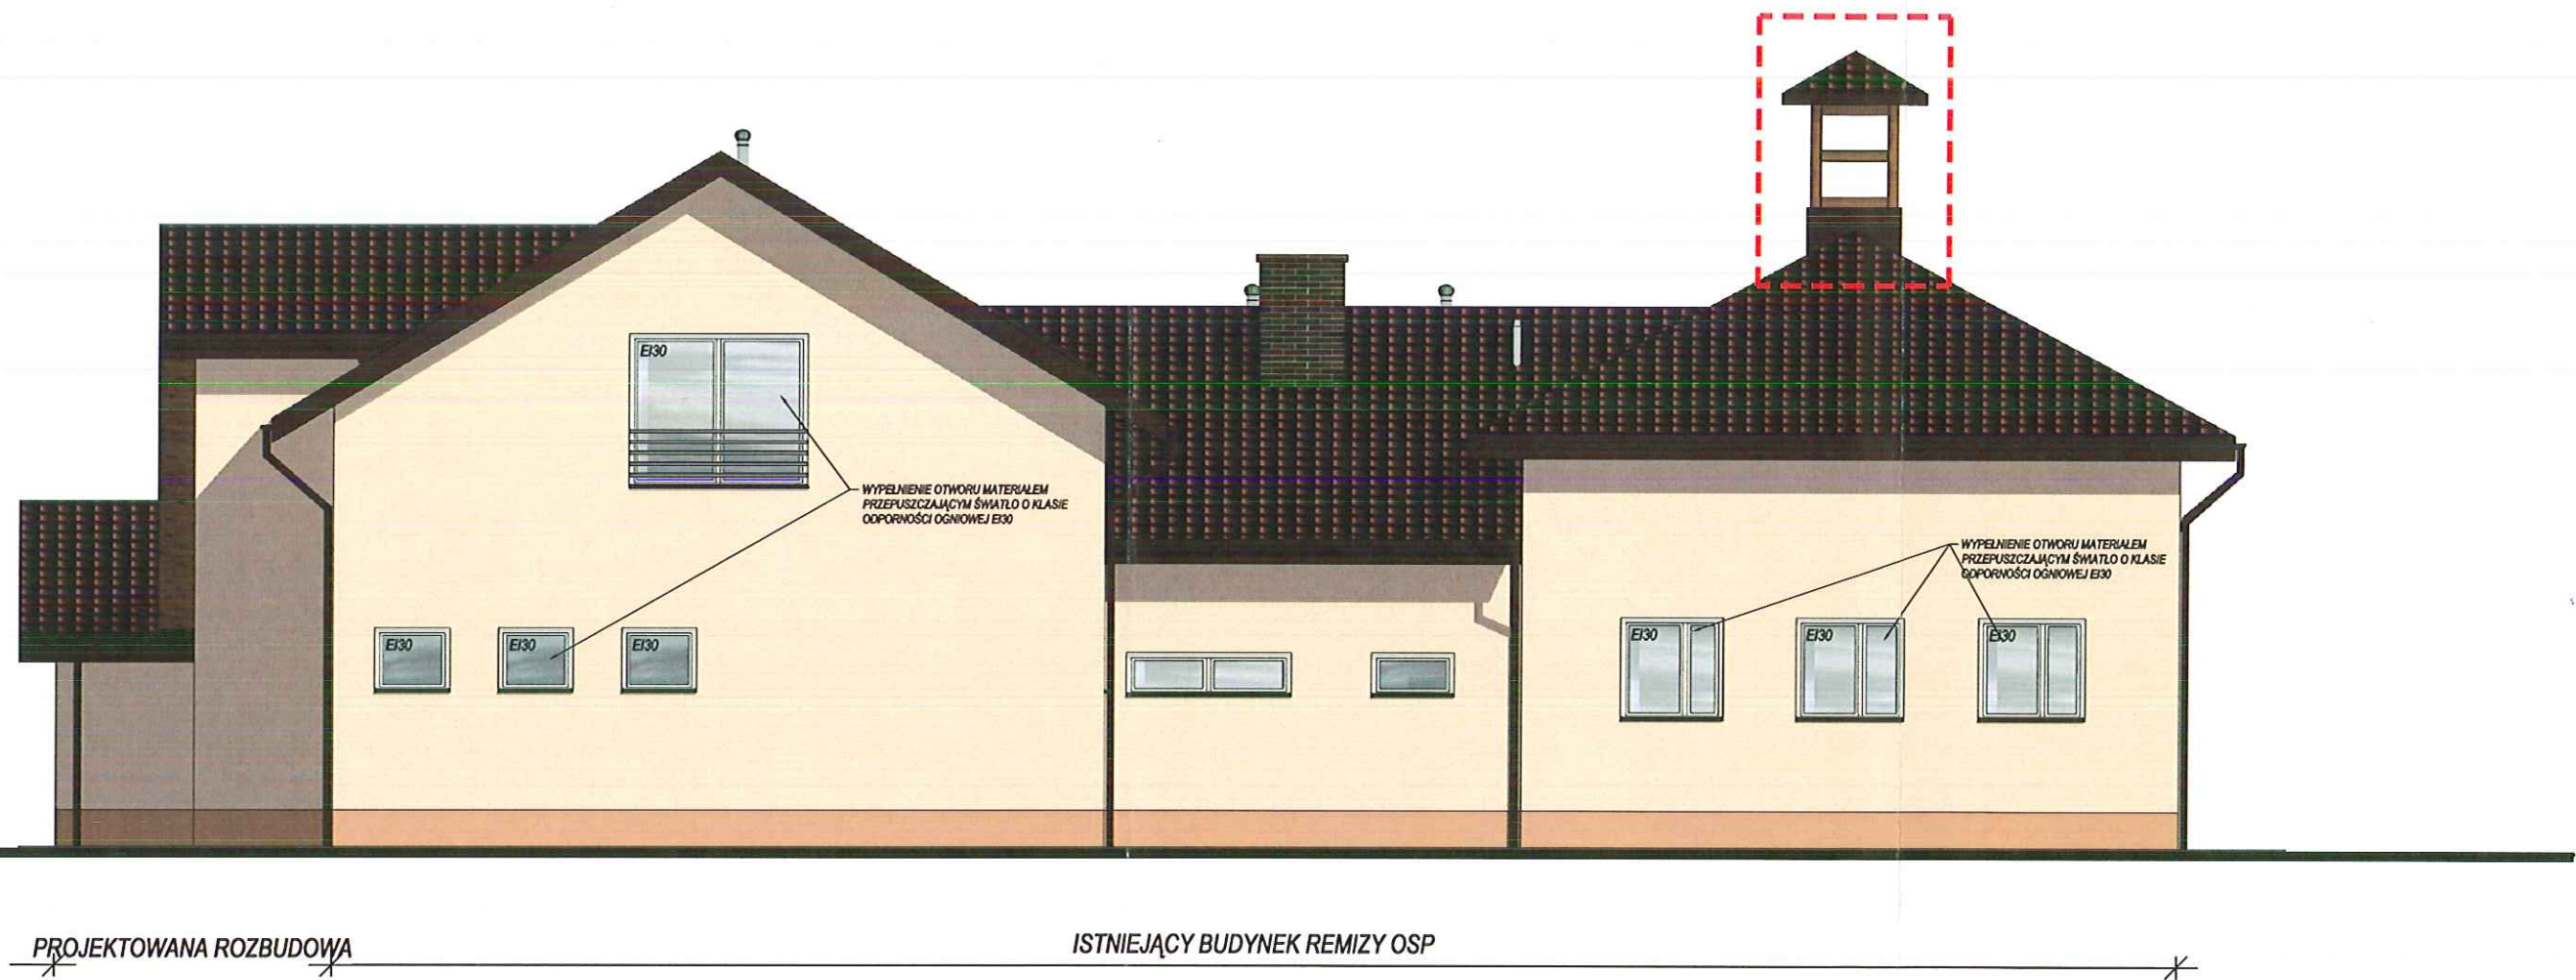


KOLORYSTYKA ELEWACJI:

DACH - BLACHODACHÓWKA POWLEKANA W KOLORZE BRĄZOWYM  
ŚCIANY PARTERU I PODDASZA - TYNK GŁADKI W KOLORZE BEŻOWYM  
ŚCIANY SZCZYTOWE PROJEKTOWANE - TYNK GŁADKI W KOLORZE JASNY BRĄZ  
COKÓŁ - TYNK ŻYWICZNY W KOLORZE BRĄZOWYM  
WIDOCZNE ELEMENTY DREWNIANE - MALOWANE W KOLORZE BRĄZOWYM  
STOLARKA OKIENNA I DRZWIOWA - PCV W KOLORZE BRĄZOWYM I BIAŁYM  
RYNNY I RURY SPUSTOWE - BLASZANE W KOLORZE CIEMNY BRĄZ

PROJEKTANCI:	NAZWA INWESTYCJI	PRZEBUDOWA I ROZBUDOWA ISTNIEJĄCEGO BUDYNKU REMIZY OSP W JELNEJ	
ARCHITEKTURA: MGR INŻ. ARCH. PRZEMYSŁAW LOESCH UPR. NR MPOIA/025/2004	LOKALIZACJA	DZ. EW. NR 122, OBR. JELNA GMINA GRÓDEK NAD DUNAJCEM	
ZESPÓŁ PROJEKTOWY: MGR INŻ. ARCH. PIOTR PALUCH	INWESTOR	GMINA GRÓDEK NAD DUNAJCEM 33-318 GRÓDEK NAD DUNAJCEM 54	
SPRAWDZAJĄCY: MGR INŻ. ARCH. KONRAD LOESCH UPR. NR MPOIA/114/2011	STADIUM	PROJEKT BUDOWLANY ZMIENIONY	
	TEMAT RYSUNKU	ELEWACJA PÓŁNOCNO-ZACHODNIA STAN PROJEKTOWANY	
	DATA:	SKALA:	NR RYSUNKU:
	12.2016 r.	1:100	11



----- ZAKRES ZMIANY POZWOLENIA - ZAPROJEKTOWANIE DODATKOWO  
WIEŻYCZKI NA DZWONEK I SYRENĘ SYGNALIZACYJNĄ

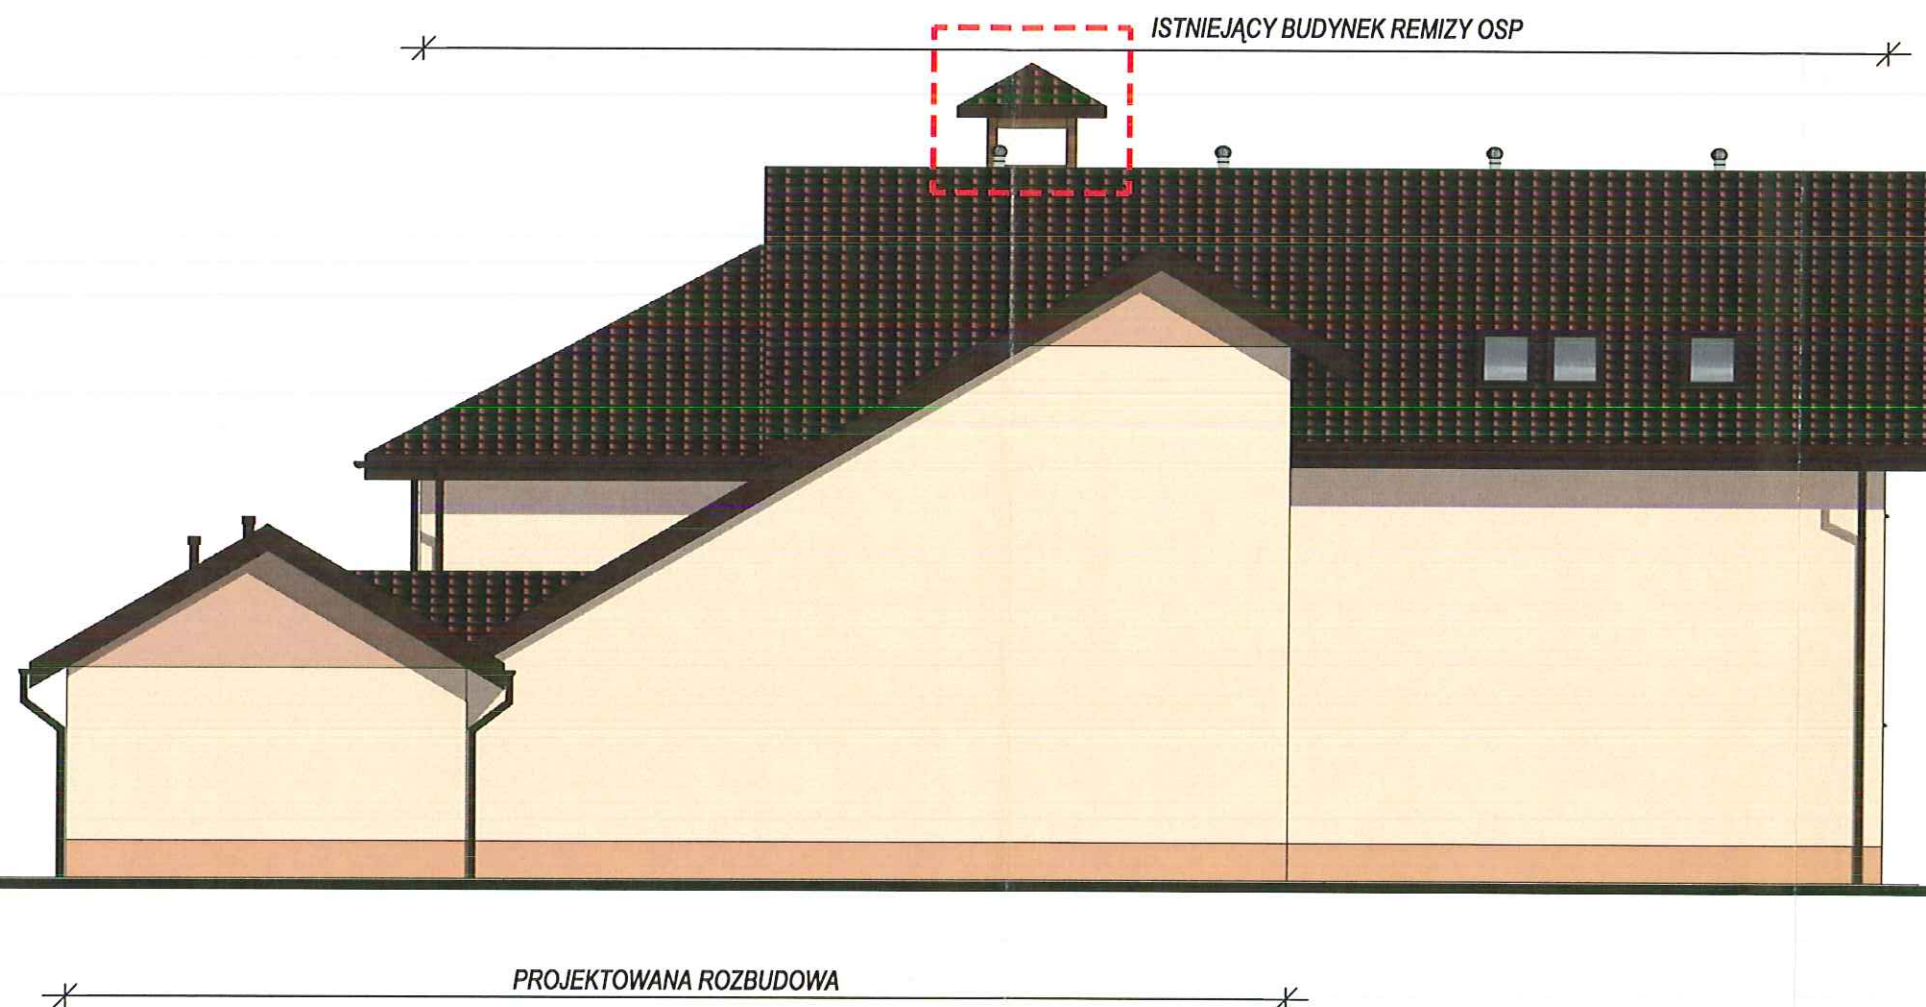


**KOLORYSTYKA ELEWACJI:**

DACH - BLACHODACHÓWKA POWLEKANA W KOLORZE BRĄZOWYM  
ŚCIANY PARTERU I PODDASZA - TYNK GŁADKI W KOLORZE BEŻOWYM  
ŚCIANY SZCZYTOWE PROJEKTOWANE - TYNK GŁADKI W KOLORZE JASNY BRĄZ  
COKÓŁ - TYNK ŻYWICZNY W KOLORZE BRĄZOWYM  
WIDOCZNE ELEMENTY DREWNIANE - MALOWANE W KOLORZE BRĄZOWYM  
STOLARKA OKIENNA I DRZWIOWA - PCV W KOLORZE BRĄZOWYM I BIAŁYM  
RYNNY I RURY SPUSTOWE - BLASZANE W KOLORZE CIEMNY BRĄZ

PROJEKTANCI:	NAZWA INWESTYCJI	PRZEBUDOWA I ROZBUDOWA ISTNIEJĄCEGO BUDYNKU REMIZY OSP W JELNEJ
ARCHITEKTURA: MGR INŻ. ARCH. PRZEMYSŁAW LOESCH UPR. NR MPOIA/025/2004	LOKALIZACJA	DZ. EW. NR 122, OBR. JELNA GMINA GRÓDEK NAD DUNAJCEM
ZESPÓŁ PROJEKTOWY: MGR INŻ. ARCH. PIOTR PALUCH	INWESTOR	GMINA GRÓDEK NAD DUNAJCEM 33-318 GRÓDEK NAD DUNAJCEM 54
SPRAWDZAJĄCY: MGR INŻ. ARCH. KONRAD LOESCH UPR. NR MPOIA/114/2011	STADIUM	PROJEKT BUDOWLANY ZMIENIONY
	TEMAT RYSUNKU	ELEWACJA PÓŁNOCNO-WSCHODNIA STAN PROJEKTOWANY
	DATA:	SKALA:
	12.2016 r.	1:100
		NR RYSUNKU: 13



----- ZAKRES ZMIANY POZWOLENIA - ZAPROJEKTOWANIE DODATKOWO  
WIEŻYCZKI NA DZWONEK I SYRENĘ SYGNALIZACYJNĄ

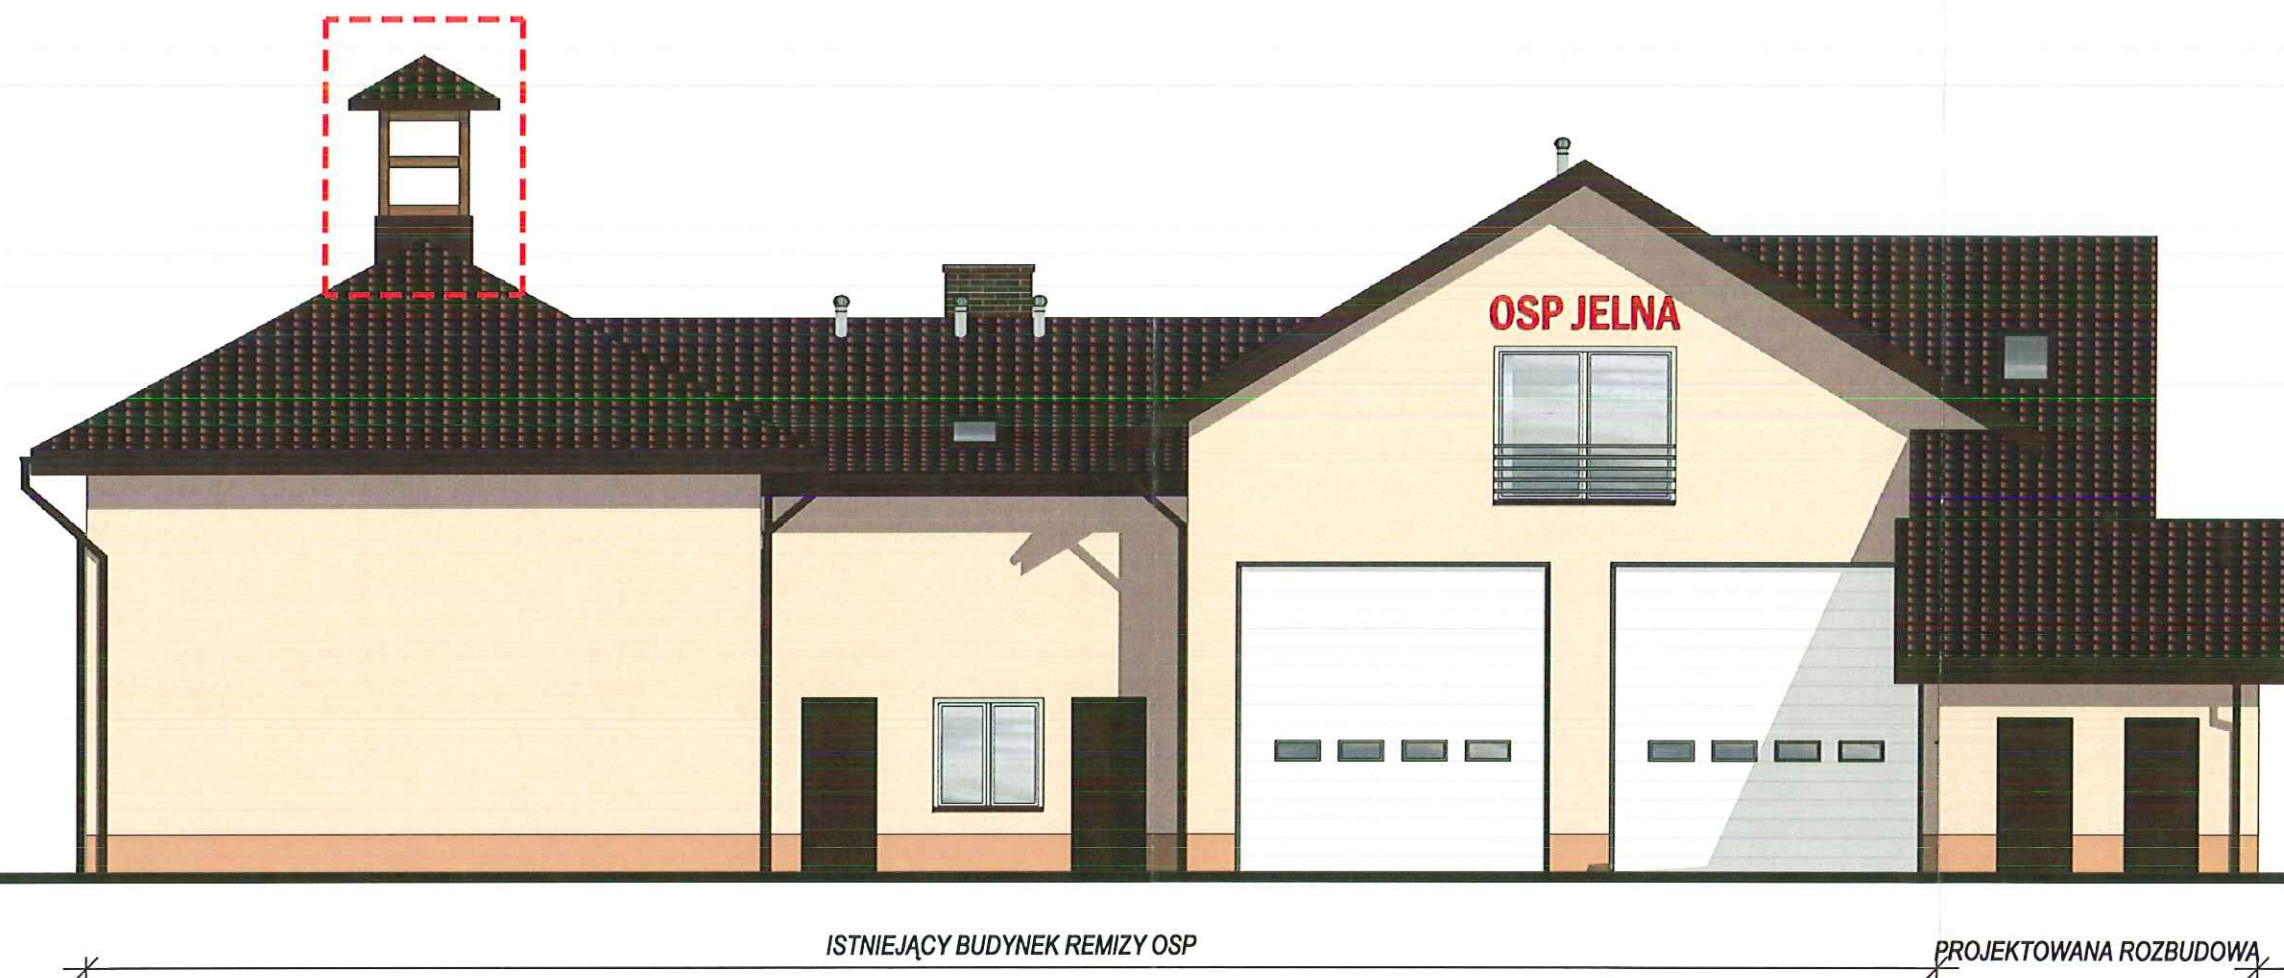


**KOLORYSTYKA ELEWACJI:**

DACH - BLACHODACHÓWKA POWLEKANA W KOLORZE BRĄZOWYM  
ŚCIANY PARTERU I PODDASZA - TYNK GŁADKI W KOLORZE BEŻOWYM  
ŚCIANY SZCZYTOWE PROJEKTOWANE - TYNK GŁADKI W KOLORZE JASNY BRĄZ  
COKÓŁ - TYNK ŻYWICZNY W KOLORZE BRĄZOWYM  
WIDOCZNE ELEMENTY DREWNIANE - MALOWANE W KOLORZE BRĄZOWYM  
STOLARKA OKIENNA I DRZWIOWA - PCV W KOLORZE BRĄZOWYM I BIAŁYM  
RYNNY I RURY SPUSTOWE - BLASZANE W KOLORZE CIEMNY BRĄZ

PROJEKTANCI:	NAZWA INWESTYCJI	PRZEBUDOWA I ROZBUDOWA ISTNIEJĄCEGO BUDYNKU REMIZY OSP W JELNEJ	
ARCHITEKTURA: MGR INŻ. ARCH. PRZEMYSŁAW LOESCH UPR. NR MPOIA/025/2004	LOKALIZACJA	DZ. EW. NR 122, OBR. JELNA GMINA GRÓDEK NAD DUNAJCEM	
ZESPÓŁ PROJEKTOWY: MGR INŻ. ARCH. PIOTR PALUCH	INWESTOR	GMINA GRÓDEK NAD DUNAJCEM 33-318 GRÓDEK NAD DUNAJCEM 54	
SPRAWDZAJĄCY: MGR INŻ. ARCH. KONRAD LOESCH UPR. NR MPOIA/114/2011	STADIUM	PROJEKT BUDOWLANÝ ZMIENIONÝ	
	TEMAT RYSUNKU	ELEWACJA POŁUDNIOWO-WSCHODNIA STAN PROJEKTOWANY	
	DATA:	SKALA:	NR RYSUNKU:
	12.2016 r.	1:100	15



----- ZAKRES ZMIANY POZWOLENIA - ZAPROJEKTOWANIE DODATKOWO  
WIEŻYCZKI NA DZWONEK I SYRENĘ SYGNALIZACYJNĄ

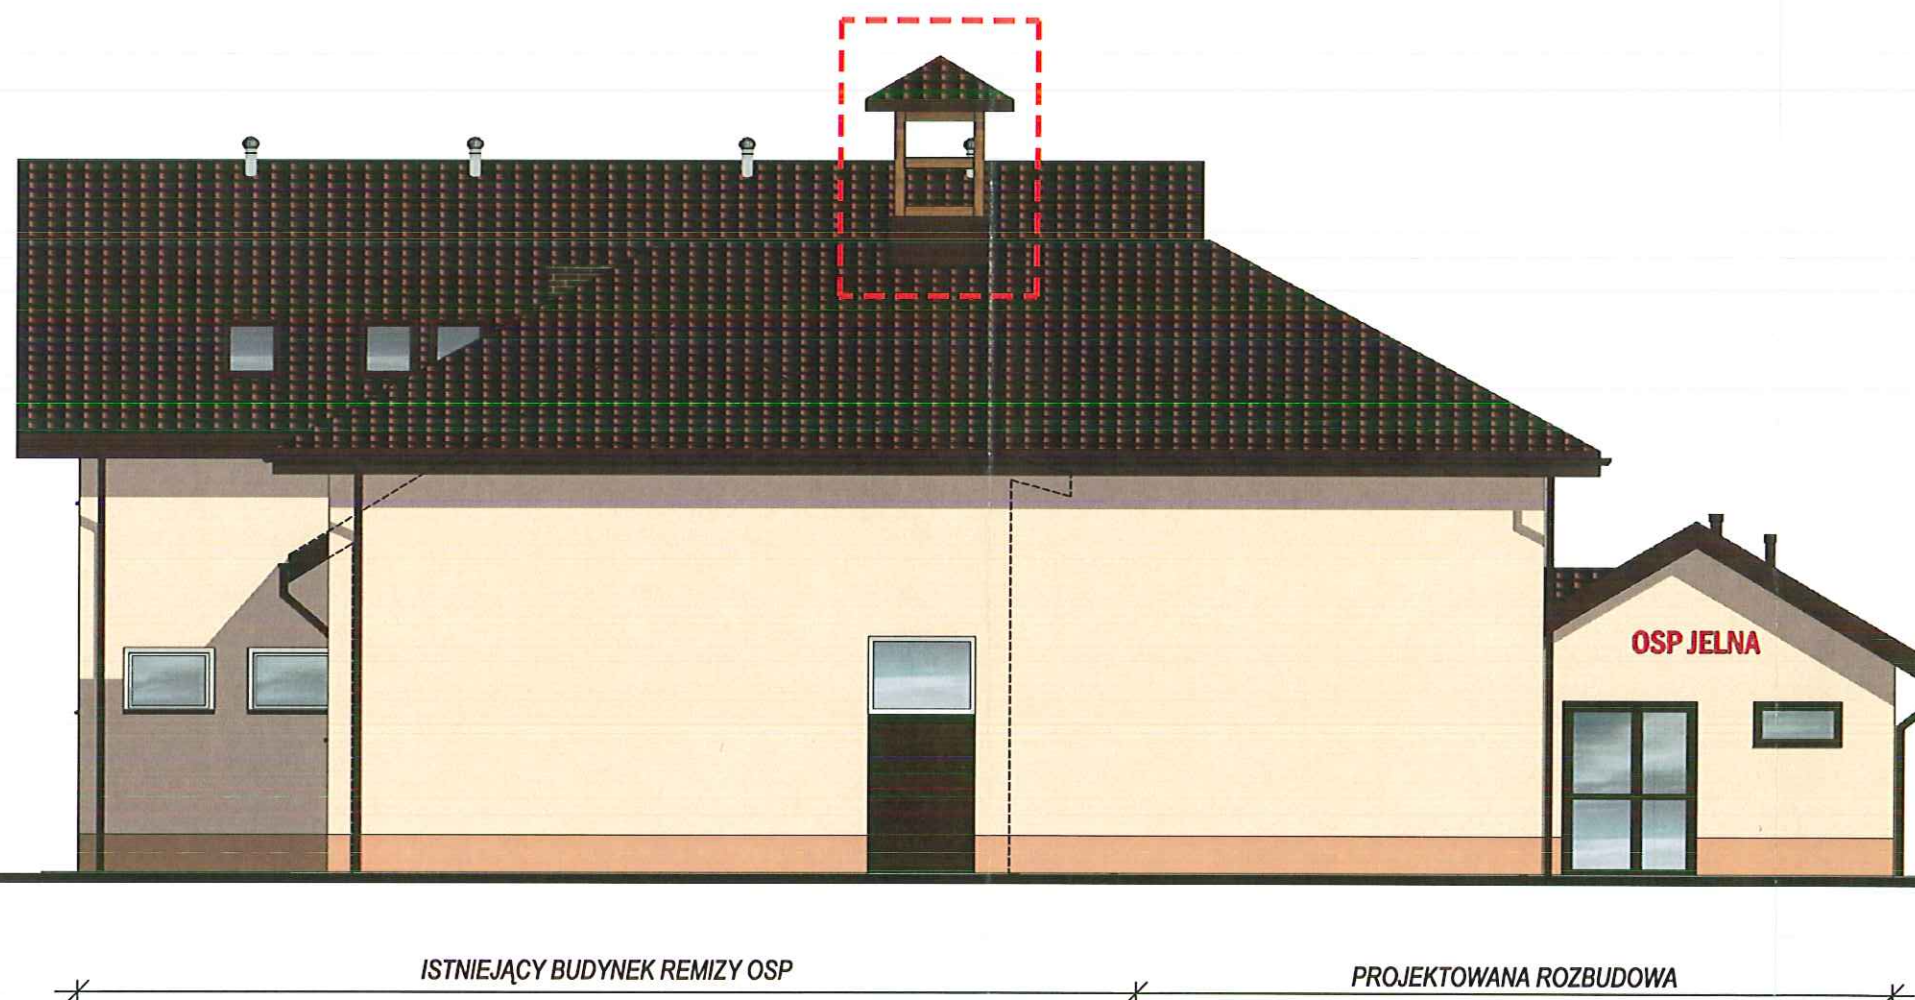


**KOLORYSTYKA ELEWACJI:**

DACH - BLACHODACHÓWKA POWLEKANA W KOLORZE BRĄZOWYM  
ŚCIANY PARTERU I PODDASZA - TYNK GŁADKI W KOLORZE BEŻOWYM  
ŚCIANY SZCZYTOWE PROJEKTOWANE - TYNK GŁADKI W KOLORZE JASNY BRĄZ  
COKÓŁ - TYNK ŻYWICZNY W KOLORZE BRĄZOWYM  
WIDOCZNE ELEMENTY DREWNIANE - MALOWANE W KOLORZE BRĄZOWYM  
STOLARKA OKIENNA I DRZWIOWA - PCV W KOLORZE BRĄZOWYM I BIAŁYM  
RYNNY I RURY SPUSTOWE - BLASZANE W KOLORZE CIEMNY BRĄZ

PROJEKTANCI:	NAZWA INWESTYCJI	PRZEBUDOWA I ROZBUDOWA ISTNIEJĄCEGO BUDYNKU REMIZY OSP W JELNEJ	
ARCHITEKTURA: MGR INŻ. ARCH. PRZEMYSŁAW LOESCH UPR. NR MPOIA/025/2004 ZESPÓŁ PROJEKTOWY: MGR INŻ. ARCH. PIOTR PAŁUCH	LOKALIZACJA	DZ. EW. NR 122, OBR. JELNA GMINA GRÓDEK NAD DUNAJCEM	
	INWESTOR	GMINA GRÓDEK NAD DUNAJCEM 33-318 GRÓDEK NAD DUNAJCEM 54	
SPRAWDZAJĄCY: MGR INŻ. ARCH. KONRAD LOESCH UPR. NR MPOIA/114/2011	STADIUM	PROJEKT BUDOWLANY ZMIENIONY	
	TEMAT RYSUNKU	ELEWACJA POŁUDNIOWO-ZACHODNIA STAN PROJEKTOWANY	
		DATA:	SKALA:
		12.2016 r.	1:100
		NR RYSUNKU:	17



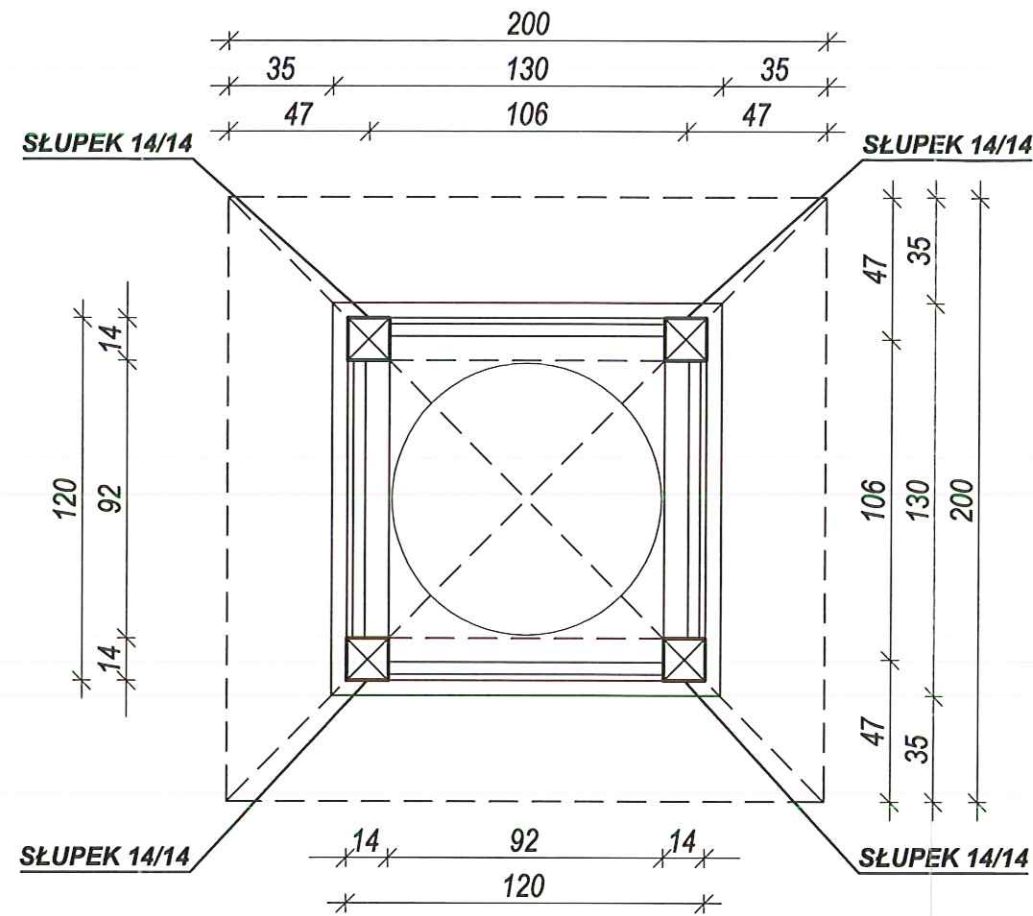

KONSTRUKCJA:  
PROJEKTANT:

**mgr inż. Andrzej Krawczyk**  
Uprawnienia budowlane do projektowania  
kierowania i nadzoru nad robotami budowlanymi  
bez ograniczeń w specjalności  
konstrukcyjno-budowlanej

**SPRAWDZAJĄCY:**  
*mgr inż. Jan Pasica*  
Uprawnienia budowlane do projektowania  
bez ograniczeń w specjalności  
konstrukcyjnej budowlanej  
Nr MAP/0265/POOK/08

PROJEKTANCI:	NAZWA INWESTYCJI	PRZEBUDOWA I ROZBUDOWA ISTNIEJĄCEGO BUDYNKU REMIZY OSP W JELNEJ
ARCHITEKTURA: MGR INŻ. ARCH. PRZEMYSŁAW LOESCH UPR. NR WPOIA/025/2004	LOKALIZACJA	DZ. EW. NR 122, OBR. JELNA GMINA GRÓDEK NAD DUNAJCEM
ZESPÓŁ PROJEKTOWY: MGR INŻ. ARCH. PIOTR PALLUCH	INWESTOR	GMINA GRÓDEK NAD DUNAJCEM 33-318 GRÓDEK NAD DUNAJCEM 54
SPRAWDZAJĄCY: MGR INŻ. ARCH. KONRAD LOESCH UPR. NR WPOIA/14/2011	STADIUM	PROJEKT BUDOWLANY ZMIENIONY
	TEMAT RYSUNKU	<b>SZCZEGÓŁ WIEŻYCZKI</b>
	DATA:	NR RYSUNKU:
	04.2018 r.	49
	1:25	