




PRZEKRÓJ TYPOWY PROJ. CHODNIKA LEWOSTRONNEGO
PRZY DRODZE POWIATOWEJ NR 1564K KM km 8+477.68-8+538.53; KM 8+594.48-8+708.41; KM 8+811.58-8+965.00
Skala 1:50

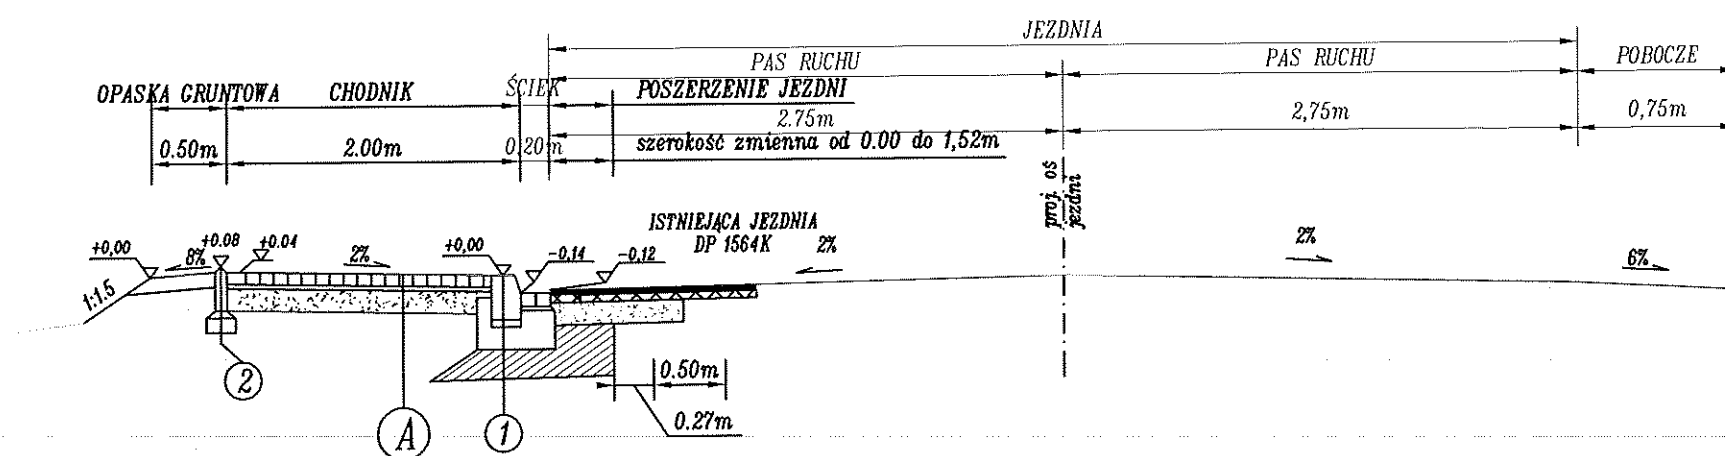

PRZEKRÓJ TYPOWY PROJ. CHODNIKA LEWOSTRONNEGO
PRZY DRODZE POWIATOWEJ NR 1564K KM 8+538.53-8+594.48
Skala 1:50

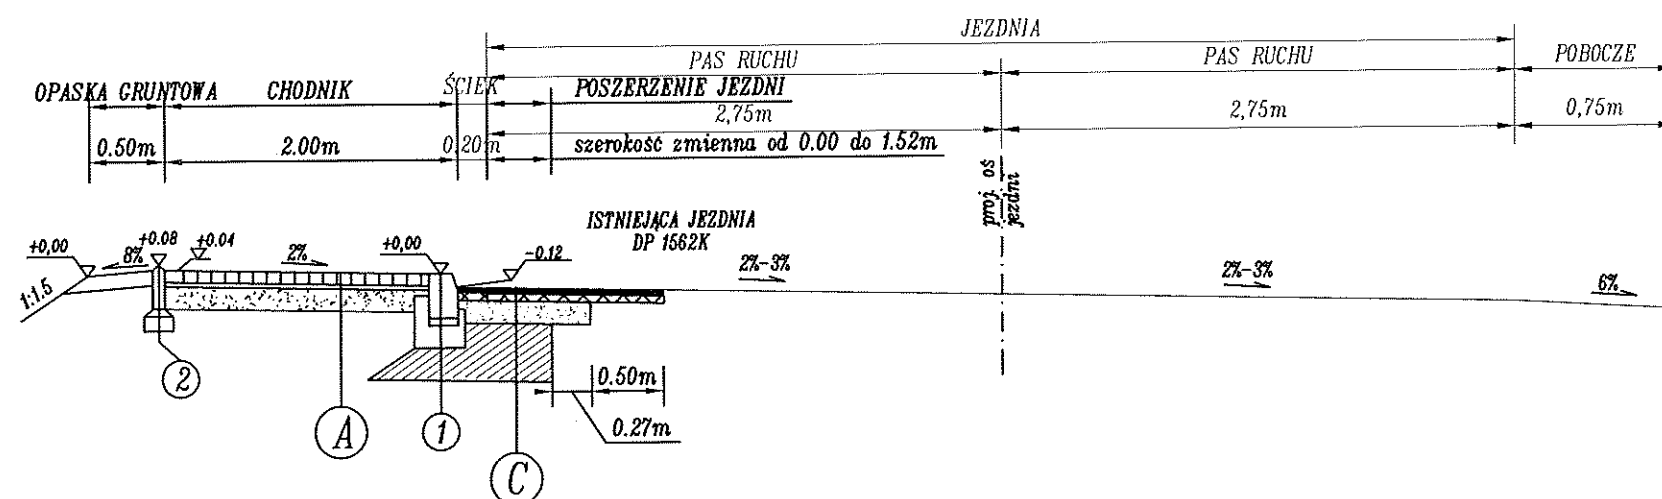

PRZEKRÓJ TYPOWY PROJ. CHODNIKA LEWOSTRONNEGO
PRZY DRODZE POWIATOWEJ NR 1564K KM km 8+708.41-8+811.58;
Skala 1:50

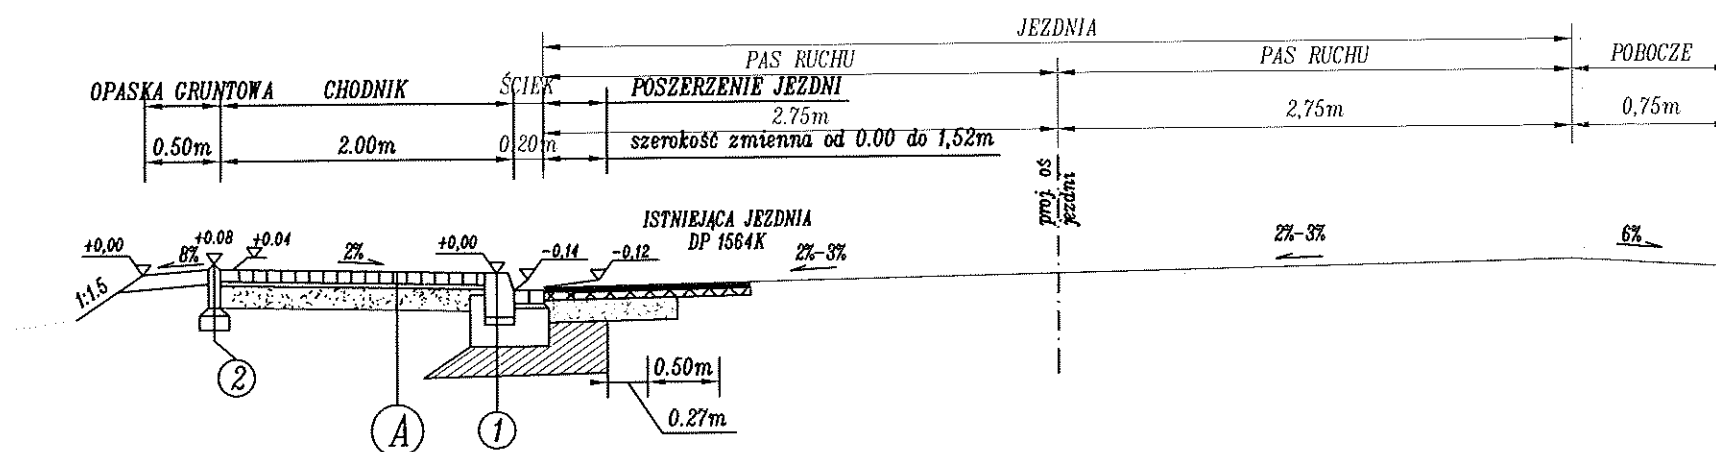

NAZWA INWESTYCJI

Przebudowa drogi powiatowej 1564K Korzenna
- Jasienna - Przydonica
w m. Przydonica - Etap II

INWESTOR

Gmina Gródek nad Dunajcem
33-318 Gródek nad Dunajcem 54

GENERALNY PROJEKTANT

GFS GRZEGORZ SZCZUREK
ul. Elektrodowa 45
33-300 Nowy Sącz
TEL: (+48) 535222707
mailto: gfszczurek@gmail.com



PROJEKTOWAŁ

mgr inż. Grzegorz Szczurek
MAP/0359/PBD/16

TYTUŁ RYSUNKU

PRZEKROJE TYPOWE

ETAP PROJEKTU
BUDOWLANY

OPRACOWAŁ
mgr inż. G. Szczurek

NR RYS.

BRANŻA PROJEKTOWA
DROGOWA

DATA
03.2018 R.

5.3

KOD PROJEKTU
GnD/01/17

REWIZJA
A

SKALA
1:50 / 1:25

Przedmiotowy projekt jest chroniony prawem autorskim zgodnie z ustawą z dnia 4 lutego 1994 roku. Powielanie, zwielokrotnienie egzemplarzy, odsprzedaż lub jakiegokolwiek inne wprowadzenie do obrotu, udostępnianie osobom trzecim, a także opracowanie w formie projektu wykonawczego bez zgody autora jest wzbronione.