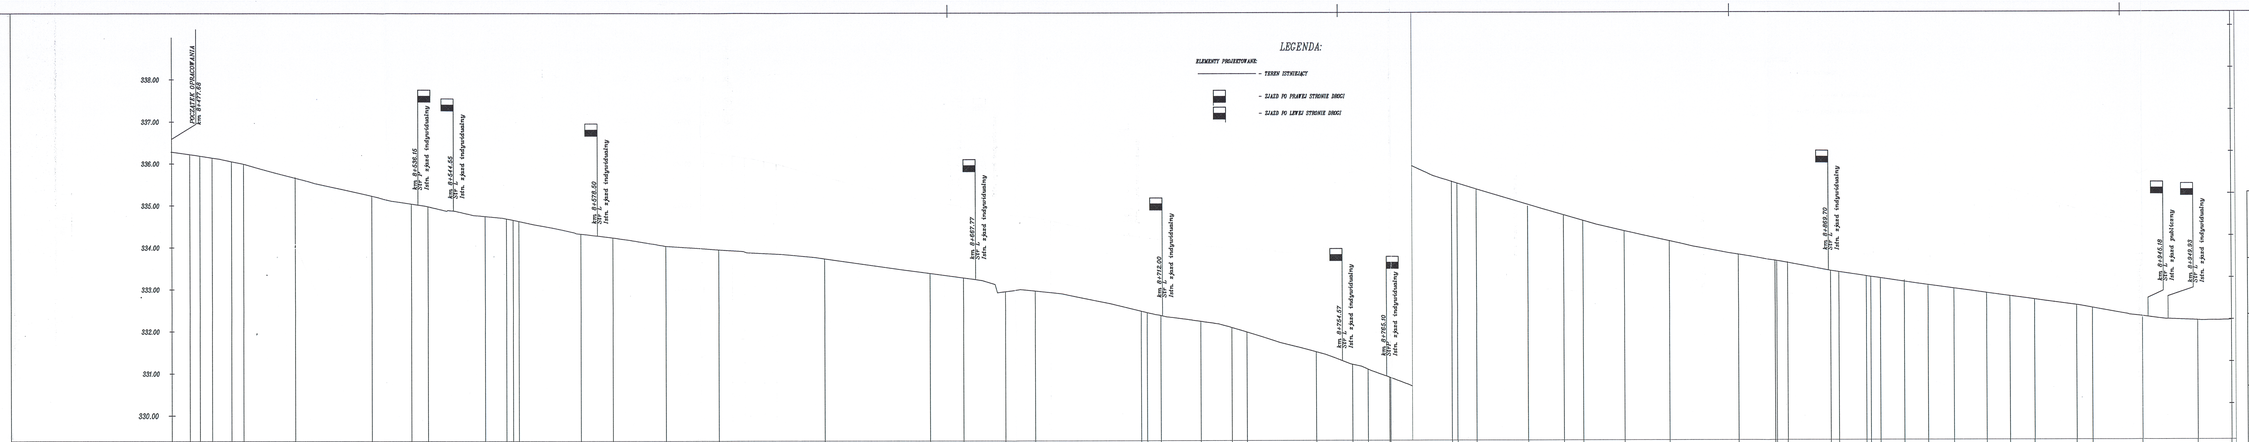

NAZWA INWESTYCJI

Przebudowa drogi powiatowej 1564K Korzenna - Jasienna - Przydonica w m. Przydonica - Etap II

INWESTOR

Gmina Gródek nad Dunajcem
33-318 Gródek nad Dunajcem 54

GENERALNY PROJEKTANT

GFS GRZEGORZ SZCZUREK
ul. Elektrodowa 45
33-300 Nowy Sącz
TEL:(+48) 535222707
mailto: gfsczurek@gmail.com

PROJEKTOWAŁ

mgr inż. Grzegorz Szczurek
nr upr. MAP/0359/PBD/16

TYTUŁ RYSUNKU

PROFIL PODŁUŻNY
DP 1564K

ETAP PROJEKTU: WYKONAWCZY	OPRACOWAŁ: mgr inż. G. Szczurek	NR RYS.	3
BRANŻA PROJEKTOWA: DROGOWA	DATA: 08.2017 R.		
KOD PROJEKTU: GnDD/1/17	REWIZJA: A	SKALA:	1:50/500

Przedmiotowy projekt jest chroniony prawem autorskim zgodnie z ustawą z dnia 4 luty 1994 roku. Powielanie, zwielokrotnienie egzemplarzy, odsprzedaż lub jakiekolwiek inne wprowadzenie do obrotu, udostępnienie osobom trzecim, a także opracowanie w formie projektu wykonawczego bez zgody autora jest wzbronione.