




PRZEKRÓJ TYPOWY PROJ. CHODNIKA LEWOSTRONNEGO  
PRZY DRODZE POWIATOWEJ NR 1562K KM 2+822,52-2+826,69; KM 2+895,28-2+931,93  
Skala 1:50

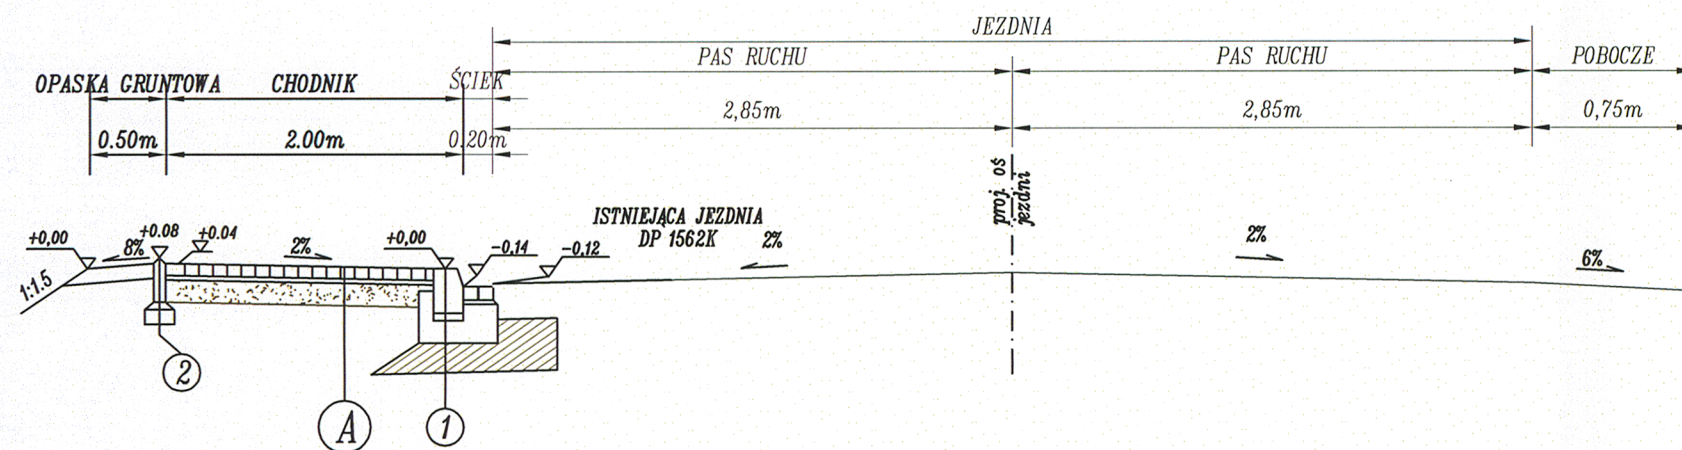

PRZEKRÓJ TYPOWY PROJ. CHODNIKA LEWOSTRONNEGO  
PRZY DRODZE POWIATOWEJ NR 1562K KM 2+826,69-2+895,28  
Skala 1:50

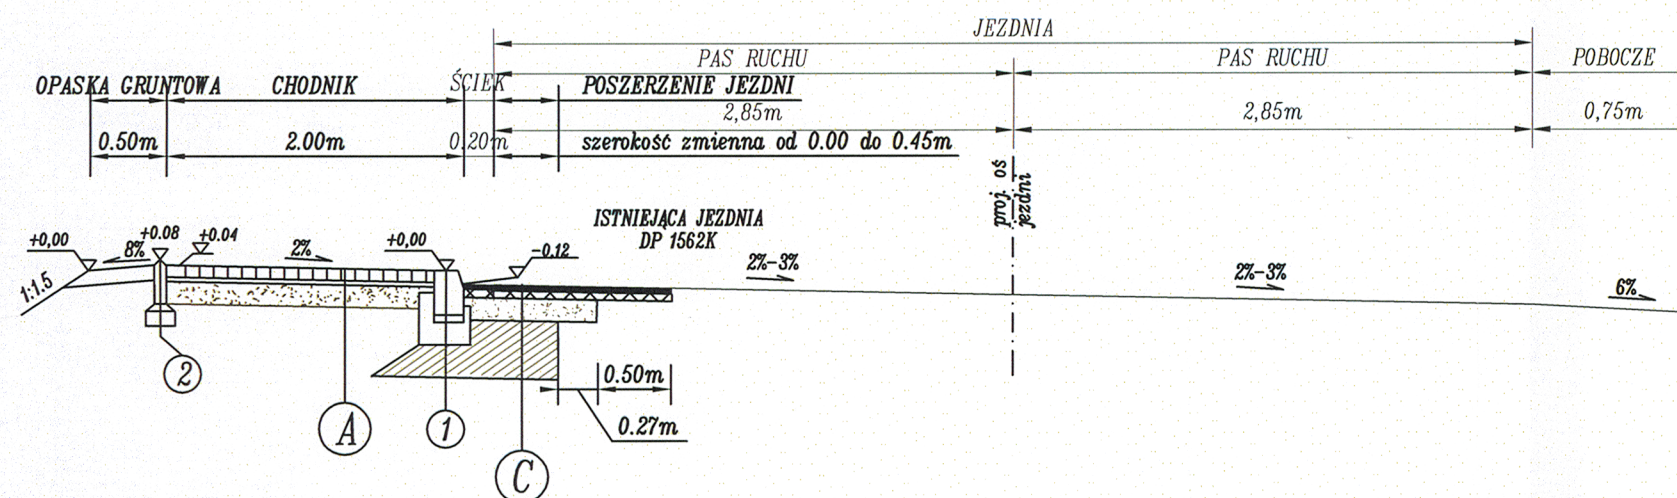

PRZEKRÓJ TYPOWY PROJ. CHODNIKA PRAWOSTRONNEGO  
PRZY DRODZE POWIATOWEJ NR 1562K KM 2+925,89-3+039,55  
Skala 1:50

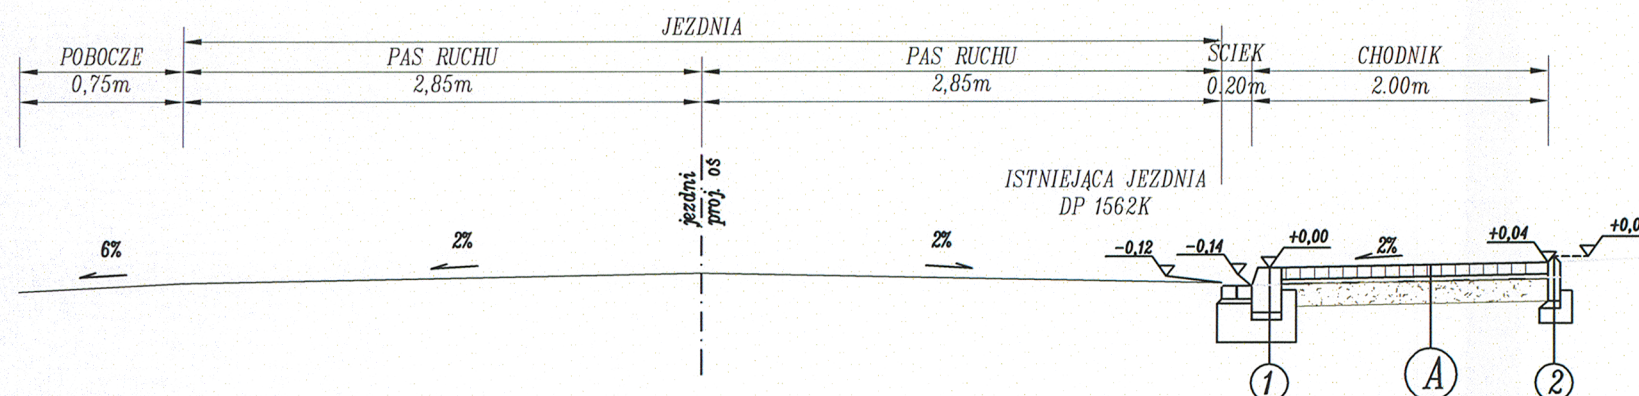

NAZWA INWESTYCJI

Przebudowa drogi powiatowej 1562K Podole  
Górowa - Łęka  
w m. Przydonica - Etap III

INWESTOR

Gmina Gródek nad Dunajcem  
33-318 Gródek nad Dunajcem 54

GENERALNY PROJEKTANT

GFS GRZEGORZ SZCZUREK  
ul. Elektrodonowa 45  
33-300 Nowy Sącz  
TEL: (+48) 535222707  
mailto: gfszczurek@gmail.com



PROJEKTOWAŁ

mgr inż. Grzegorz Szczurek  
MAP/0359/PBD/16

TYTUŁ RYSUNKU

PRZEKROJE TYPOWE

ETAP PROJEKTU  
BUDOWLANY

OPRACOWAŁ  
mgr inż. G. Szczurek

NR RYS.

BRANŻA PROJEKTOWA  
DROGOWA

DATA  
03.2018 R.

5.3

KOD PROJEKTU  
GnD/01/17

REWIZJA  
A

SKALA  
1:50 / 1:25

Przedmiotowy projekt jest chroniony prawem autorskim zgodnie z ustawą z dnia 4 lutego 1994 roku. Powielanie, zwielokrotnienie egzemplarzy, odsprzedaż lub jakiegokolwiek inne wprowadzenie do obrotu, udostępnianie osobom trzecim, a także opracowanie w formie projektu wykonawczego bez zgody autora jest wzbronione.