



TYPowe Rozwiązanie Zjazdu Indywidualnego Przez Chodnik
Widok z Góry
Skala 1:50

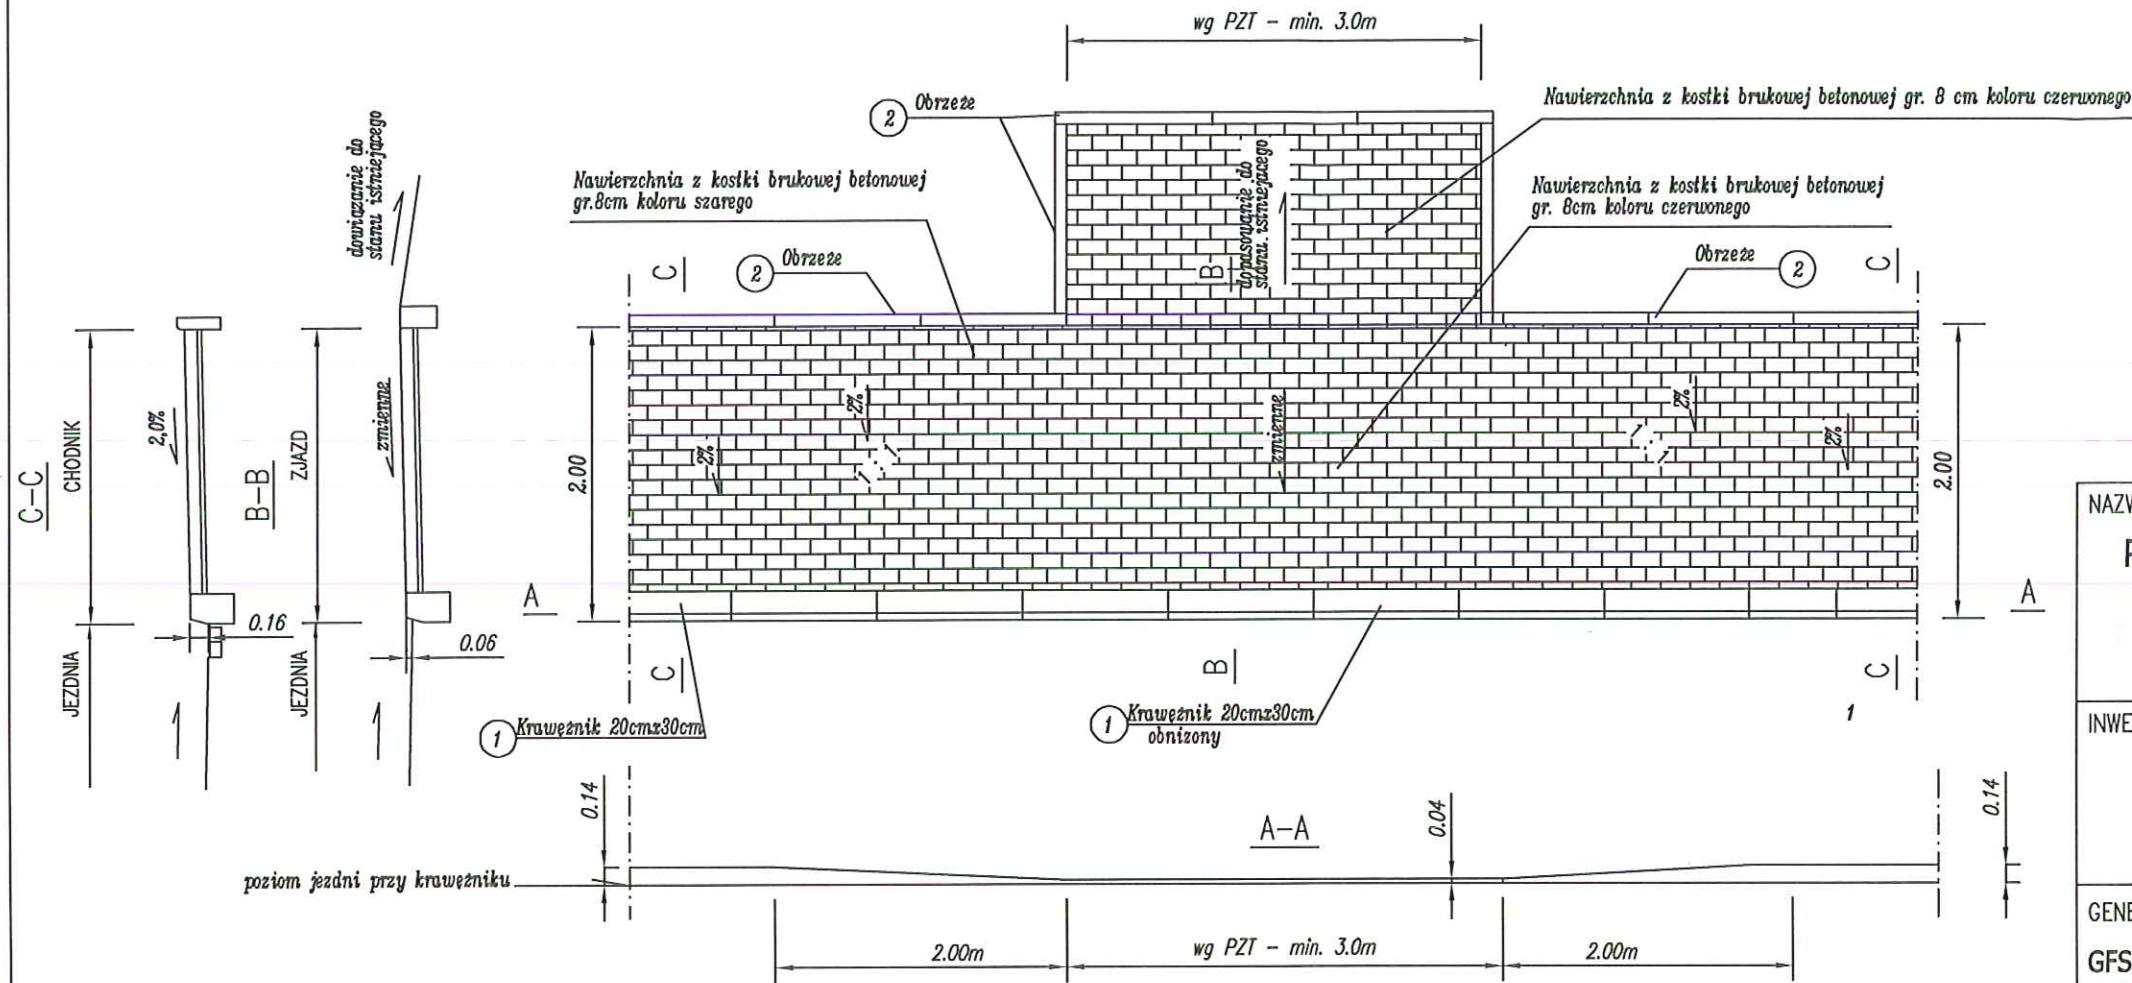

Szczegóły krawężników,
obrzeża i ścieków
Skala 1:25

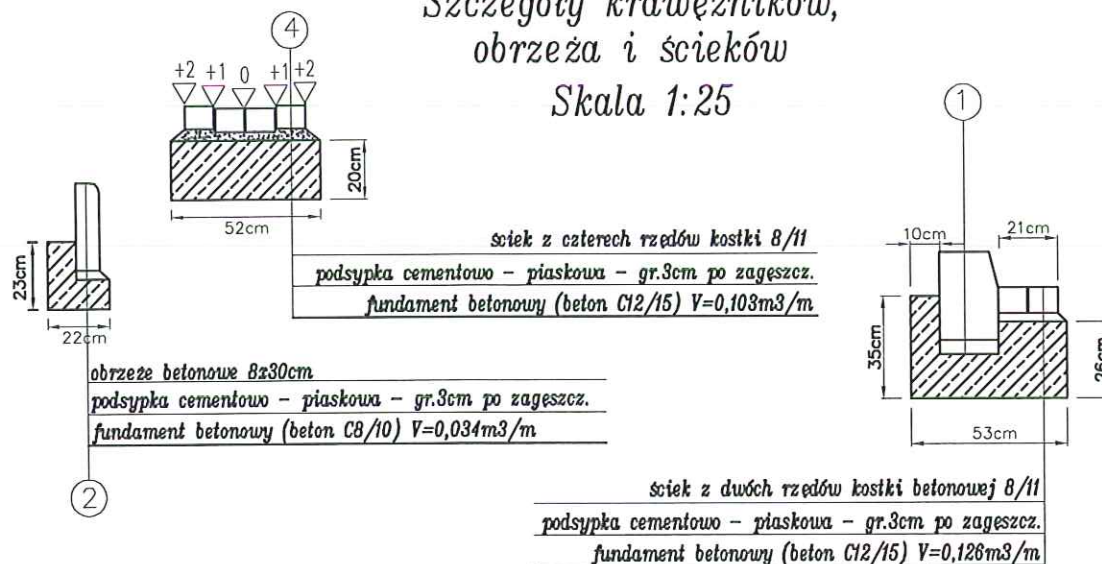


KONSTRUKCJA NAWIERZCHNI CHODNIKA	
A	6cm w-wa scieralna-kostka betonowa
B	3cm podsypka cementowo - piaskowa
E2=80MPa	15cm w-wa podbudowy zasadniczej - kruszywo łamane stab. mech. 0/31.5mm
Podłoże gruntowe o grupie nośności G1	
Czy podłoże posiada grupy nośności niższą od G1, należy doprowadzić je do grupy nośności G1	


NAZWA INWESTYCJI Przebudowa drogi powiatowej 1562K Podole Górowa - Łęka w m. Przydonica - Etap III		
INWESTOR <p style="text-align: right;">Gmina Gródek nad Dunajcem 33-318 Gródek nad Dunajcem 54</p>		
GENERALNY PROJEKTANT GFS GRZEGORZ SZCZUREK ul. Elektrodomowa 45 TEL: (+48) 535222707 mailto: gfszczurek@gmail.com		
PROJEKTOWAŁ mgr inż. Grzegorz Szczurek nr upraw. MAP/0359/PBD/16 <small>Uprawnienie budowlane do projektowania w specjalności inżynierskiej drogowej bez ograniczeń nr MAP/0359/PBD/16</small>		SPRAWDZIŁ
TYTUŁ RYSUNKU PRZEKROJE TYPOWE I SZCZEGÓŁY		
ETAP PROJEKTU WYKONAWCZY	OPRACOWAŁ mgr inż. G. Szczurek	NR RYS. 5.1
BRANŻA PROJEKTOWA DROGOWA	DATA 03.2018 R.	
KOD PROJEKTU GnD/01/17	REWIZJA G	SKALA 1:50 / 1:25

Przedmiotowy projekt jest chroniony prawem autorskim zgodnie z ustawą z dnia 4 lutego 1994 roku. Powielanie, zwielokrotnienie egzemplarzy, odsprzedaż lub jakiegokolwiek inne wprowadzenie do obrotu, udostępnianie osobom trzecim, a także opracowanie w formie projektu wykonawczego bez zgody autora jest wzbronione.

Szczegóły krawężników,
obrzeża i ścieków
Skala 1:25

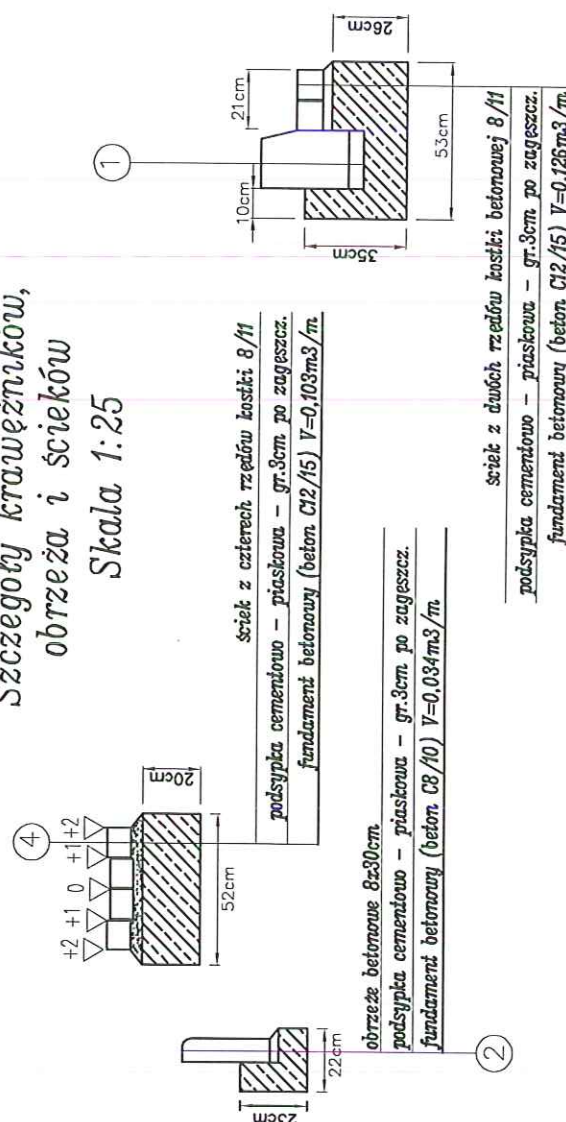


PRZEKRÓJ TYPOWY PROJ. CHODNIKA PRAWOSTRONNEGO PRZY DRODZE POWIATOWEJ NR 1562K Skala 1:50

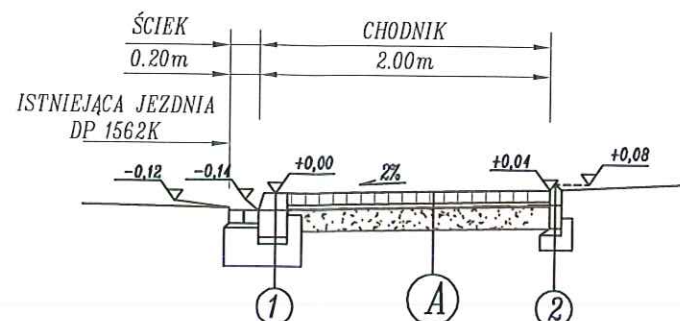


KONSTRUKCJA NAWIERZCHNI CHODNIKA		
A	6cm	w-wa ścierna-kostka betonowa
	3cm	podsyпка cementowo - piaskowa
	15cm	w-wa podbudowy zasadniczej - kruszywo łamane stab. mech. 0/31.5mm
Podłoże gruntowe o grupie nośności G1		
Gdy podłoże posiada grupę nośności niższą od G1, należy doprowadzić je do grupy nośności G1		

KONSTRUKCJA NAWIERZCHNI POSZERZENIA JEZDNI		
C	5cm	w-wa ścierna - mieszanka mineralno-asfaltowa AC 11S
	sr. 6cm	w-wa wiążąca - mieszanka mineralno-asfaltowa AC 16W
	15cm	w-wa podbudowy zasadniczej - kruszywo łamane stab. mech. 0/31.5mm
	35cm	w-wa podbudowy pomocniczej - kruszywo naturalne stab. mech. 0/80mm
Podłoże gruntowe o grupie nośności G1		
Gdy podłoże posiada grupę nośności niższą od G1, należy doprowadzić je do grupy nośności G1		

PRZEKRÓJ TYPOWY PROJ. CHODNIKA LEWOSTRONNEGO PRZY DRODZE POWIATOWEJ NR 1562K Skala 1:50

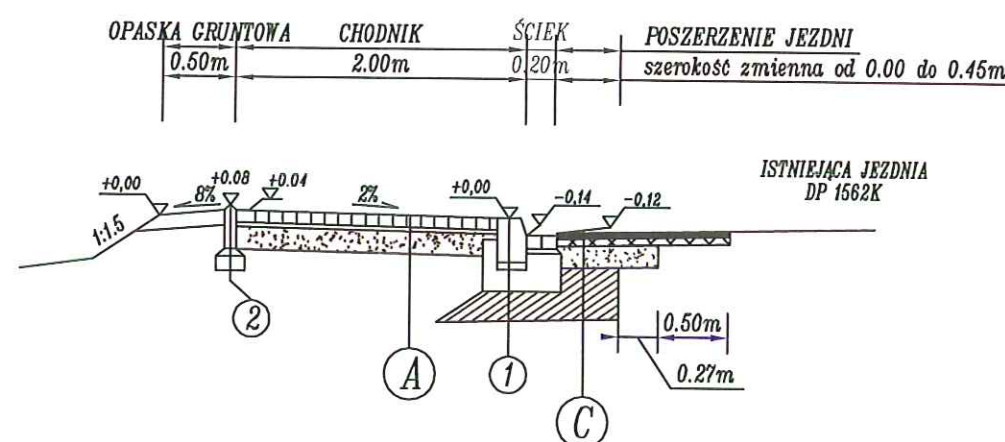

PRZEKRÓJ TYPOWY ZJAZDU INDYWIDUALNEGO Skala 1:50

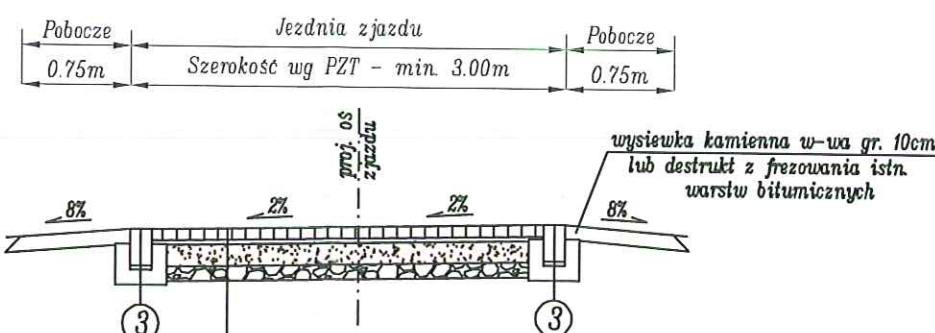

KONSTRUKCJA NAWIERZCHNI ZJAZDU INDYWIDUALNEGO	
8cm	w-wa ścierna-kostka betonowa
3cm	podsyпка cementowo - piaskowa
15cm	w-wa podbudowy zasadniczej - kruszywo łamane stab. mech. 0/31.5mm
10cm	w-wa podbudowy pomocniczej - kruszywo łamane stab. mech. 0/63mm
Podłoże gruntowe o grupie nośności G1	
Gdy podłoże posiada grupę nośności niższą od G1, należy doprowadzić je do grupy nośności G1	

NAZWA INWESTYCJI
Przebudowa drogi powiatowej 1562K Podole
Górowa - Łęka
w m. Przydonica - Etap III

INWESTOR
Gmina Gródek nad Dunajcem
33-318 Gródek nad Dunajcem 54

GENERALNY PROJEKTANT
GFS GRZEGORZ SZCZUREK
ul. Elektrodowa 45
TEL: (+48) 535222707
mailto: gfszczurek@gmail.com



PROJEKTOWAŁ
mgr inż. Grzegorz Szczurek
nr upraw. MAP/0359/PBD/16
nr upraw. MAP/0359/PBD/16


SPRAWDZIŁ

TYTUŁ RYSUNKU
PRZEKROJE TYPOWE I SZCZEGÓŁY


ETAP PROJEKTU WYKONAWCZY	OPRACOWAŁ mgr inż. G. Szczurek	NR RYS. 5.2
BRANŻA PROJEKTOWA DROGOWA	DATA 03.2018 R.	SKALA 1:50 / 1:25
KOD PROJEKTU GnD/01/17	REWIZJA G	

Przedmiotowy projekt jest chroniony prawem autorskim zgodnie z ustawą z dnia 4 lutego 1994 roku. Powielanie, zwielokrotnienie egzemplarzy, odsprzedaż lub jakiegokolwiek inne wprowadzenie do obrotu, udostępnianie osobom trzecim, a także opracowanie w formie projektu wykonawczego bez zgody autora jest wzbronione.


PRZEKRÓJ TYPOWY PROJ. CHODNIKA LEWOSTRONNEGO
PRZY DRODZE POWIATOWEJ NR 1562K KM 2+822,52-2+826,69; KM 2+895,28-2+931,93
Skala 1:50

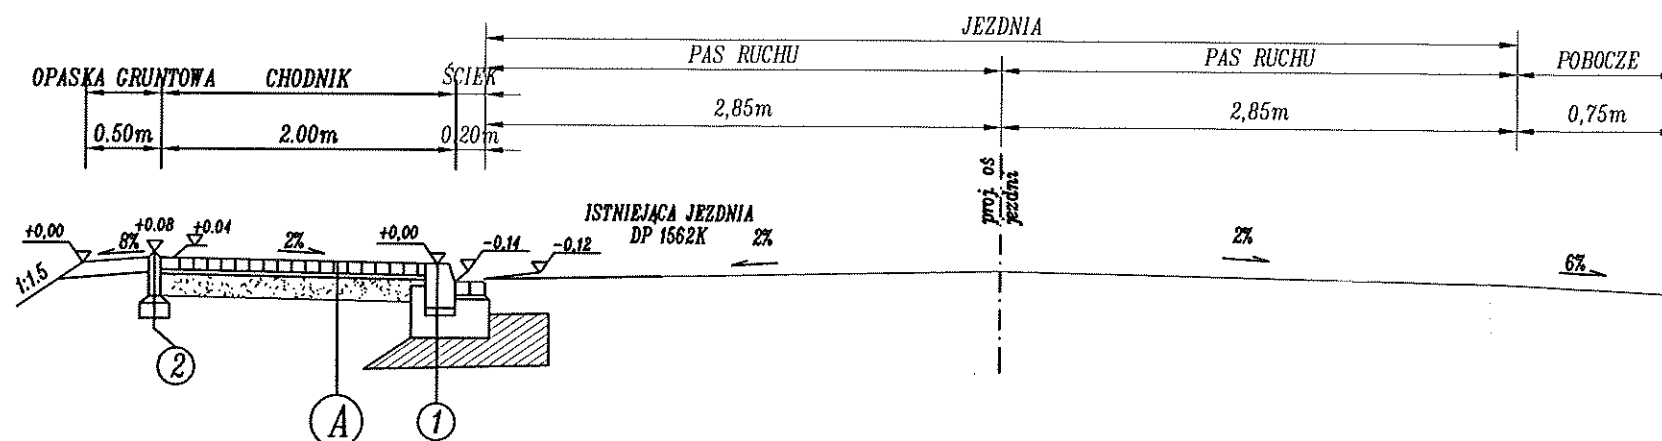

PRZEKRÓJ TYPOWY PROJ. CHODNIKA LEWOSTRONNEGO
PRZY DRODZE POWIATOWEJ NR 1562K KM 2+826,69-2+895,28
Skala 1:50

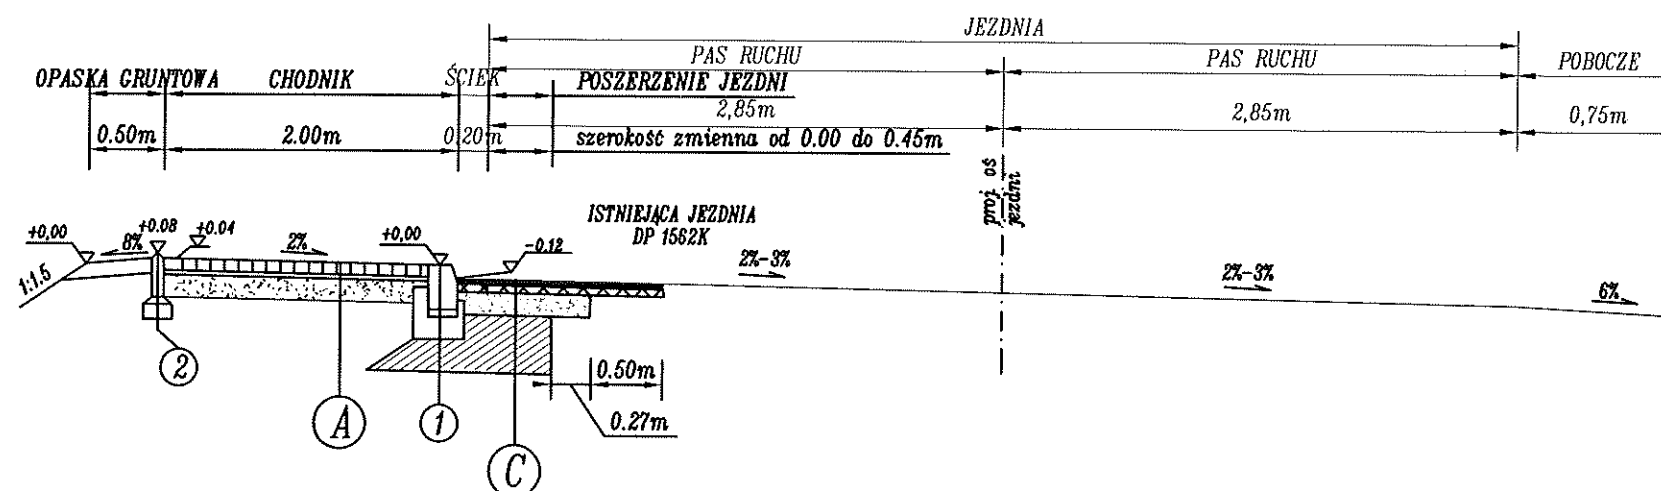

PRZEKRÓJ TYPOWY PROJ. CHODNIKA PRAWOSTRONNEGO
PRZY DRODZE POWIATOWEJ NR 1562K KM 2+925,89-3+039,55
Skala 1:50

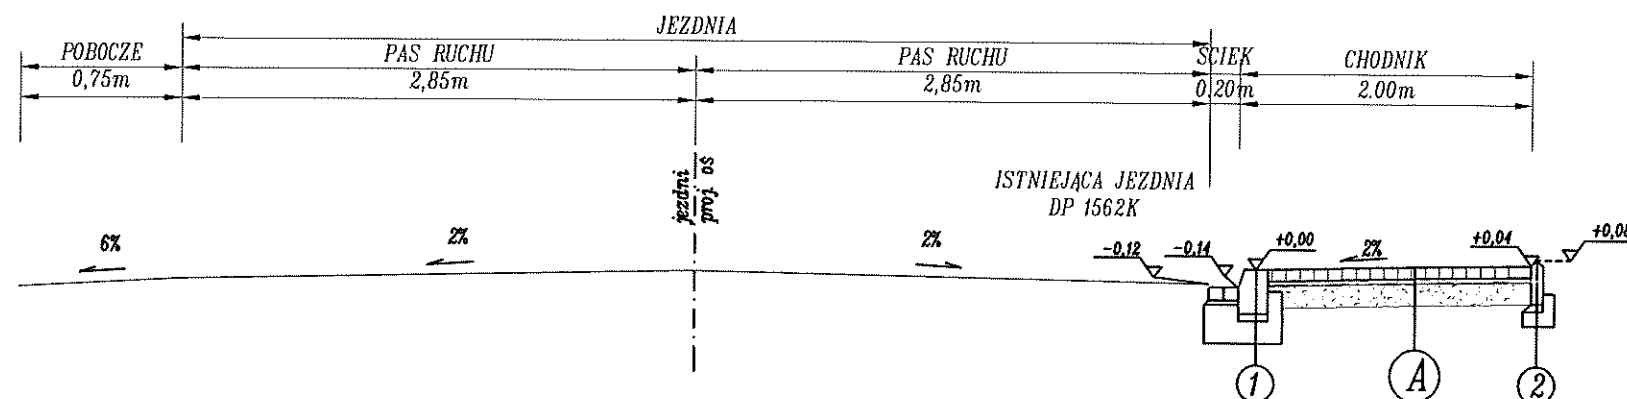

NAZWA INWESTYCJI

Przebudowa drogi powiatowej 1562K Podole
Górowa - Łęka
w m. Przydonica - Etap III

INWESTOR

Gmina Gródek nad Dunajcem
33-318 Gródek nad Dunajcem 54

GENERALNY PROJEKTANT

GFS GRZEGORZ SZCZUREK
ul. Elektrodowa 45
33-300 Nowy Sącz
TEL: (+48) 535222707
mailto: gfszczurek@gmail.com



PROJEKTOWAŁ

mgr inż. Grzegorz Szczurek
MAP/0359/PBD/16

TYTUŁ RYSUNKU

PRZEKROJE TYPOWE

ETAP PROJEKTU
BUDOWLANY

OPRACOWAŁ
mgr inż. G. Szczurek

NR RYS.

BRANŻA PROJEKTOWA
DROGOWA

DATA
03.2018 R.

5.3

KOD PROJEKTU
GnD/01/17

REWIZJA
A

SKALA
1:50 / 1:25

Przedmiotowy projekt jest chroniony prawem autorskim zgodnie z ustawą z dnia 4 lutego 1994 roku. Powielanie, zwielokrotnienie egzemplarzy, odsprzedaż lub jakiegokolwiek inne wprowadzenie do obrotu, udostępnianie osobom trzecim, a także opracowanie w formie projektu wykonawczego bez zgody autora jest wzbronione.