



# PARTER

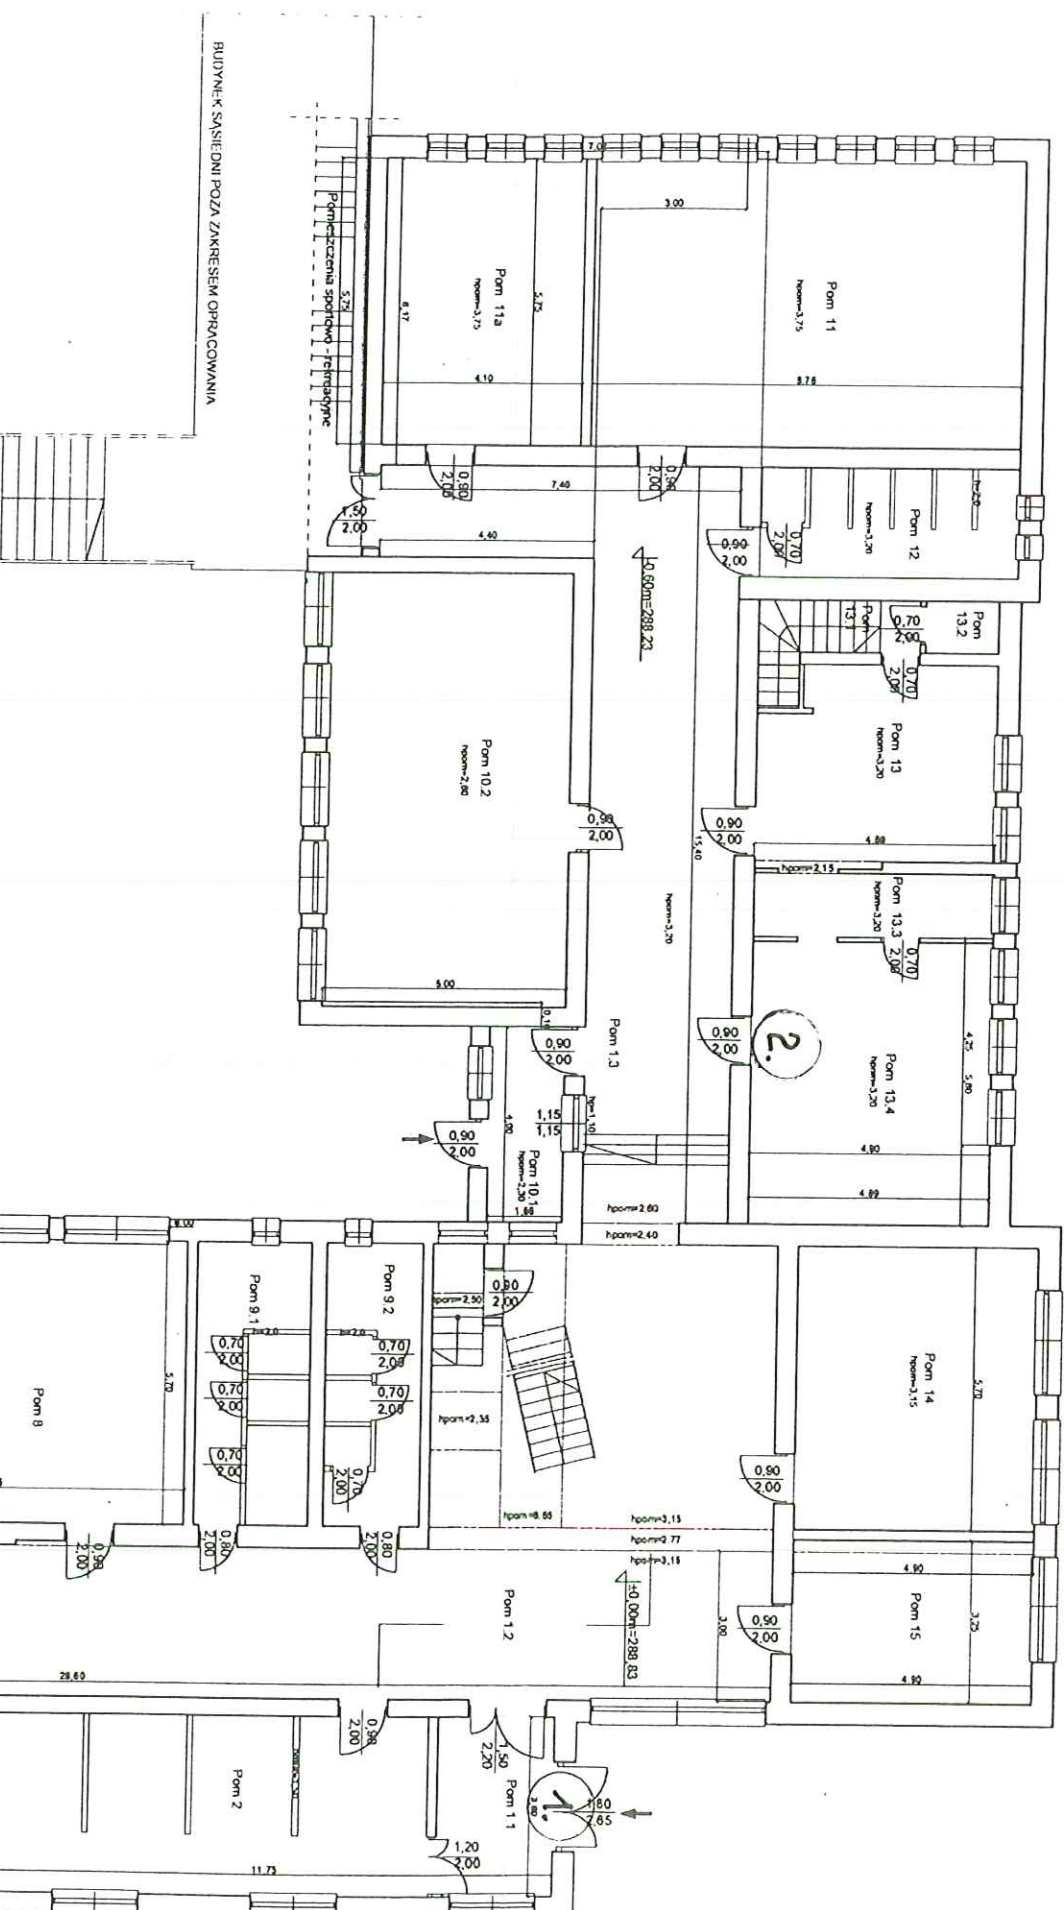

1 drzwi wejściowe do wymiany  
2 likwidacja progu

PROJEKT	Wyrównanie różnic między regionami III obszar B
ADRES	Zespół Szkół w Podolu - Górowej m. Podole - Górowa gmina Górodek nad Dunajcem
INWESTOR	Gmina Górodek 33-318 Górodek nad Dunajcem 54
RYSUNEK	RZUT PARTERU
WYKONAŁ	inż. Witold Prusak, mgr. inż. Maciej Buksa

*Witold Prusak*  
inż. Witold Prusak  
Uprawnienia budowlane do opracowania  
robót w budowlach bez ograniczeń  
w specjalności konstrukcyjnej  
Nr ewid. 401/2000

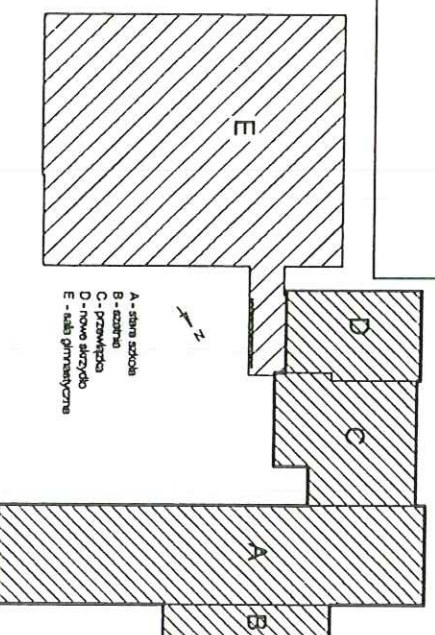

SCHEMAT ZESPOŁU BUDYNKÓW SZKOLNYCH