1 modernizacja nawierzchni korytarza i klatki schodowej

PROJEKT	Wyrównanie różnic między regionami III obszar B
ADRES	Zespół Szkół w Przydonicy m. Przydonica gmina Gródek nad Dunajcem
INWESTOR	Gmina Gródek 33-318 Gródek nad Dunajcem 54
RYSUNEK	RZUT PIĘTRA
WYKONAŁ	inż Witold Prusak, mgr.inż Maciej Buksa

inż. Witold Prusak
Uprawnienia budowlane do kierowania robotami budowlanymi bez ograniczeń w specjalności konstrukcyjno-budowlanej
Nr ewid. 401/2000

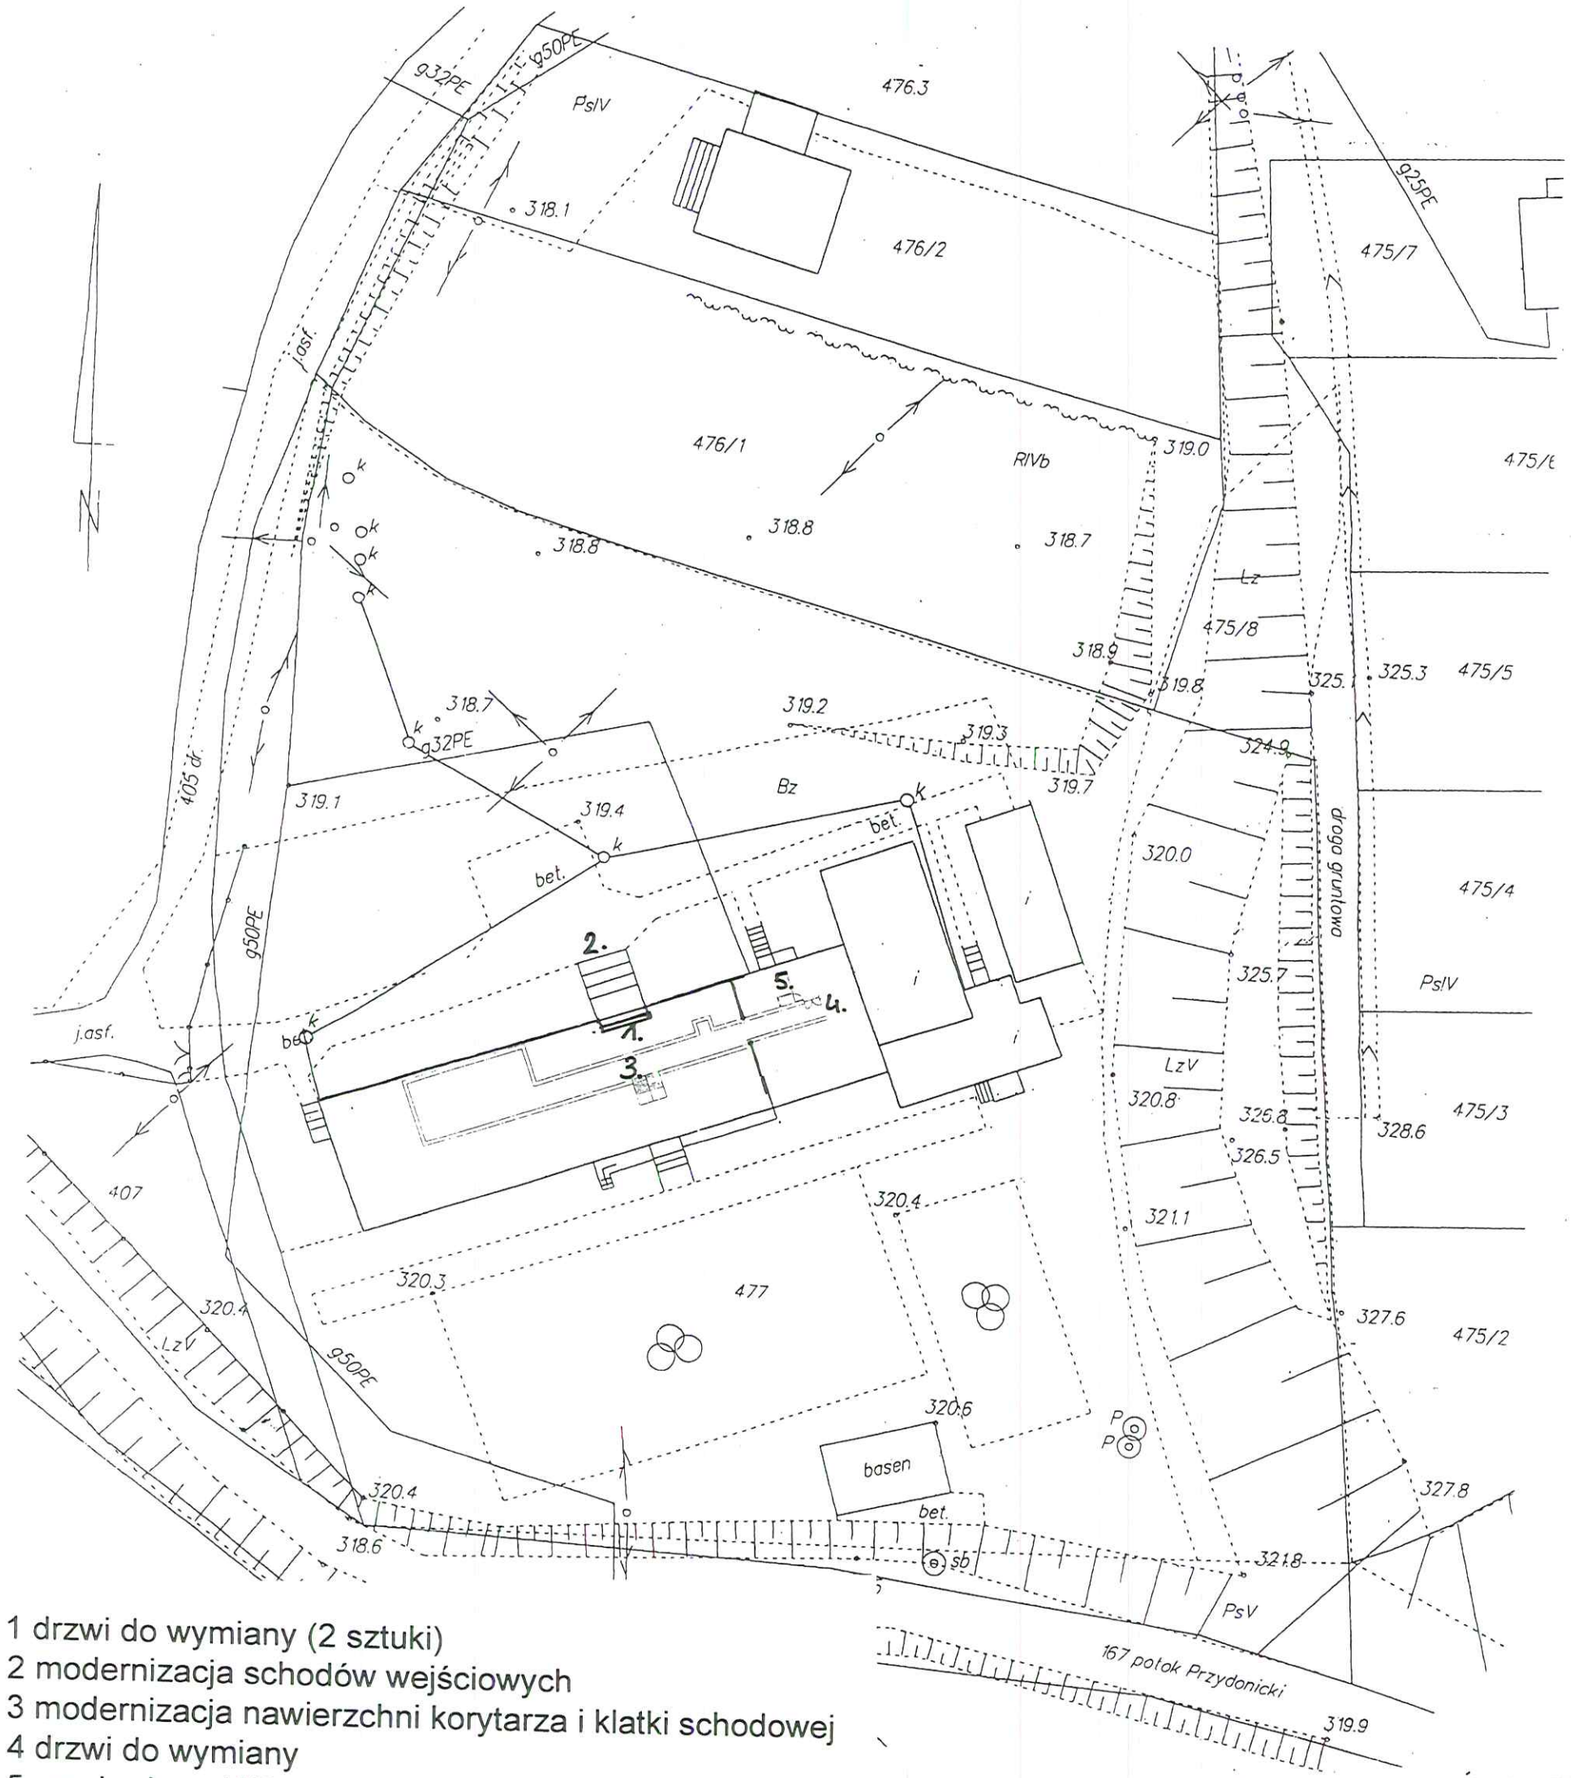

1 drzwi do wymiany (2 sztuki)
2 modernizacja schodów wejściowych
3 modernizacja nawierzchni korytarza i klatki schodowej
4 drzwi do wymiany
5 przebudowa WC

PROJEKT	Wyrównanie różnic między regionami III obszar B
ADRES	Zespół Szkół w Przydonicy m. Przydonica gmina Gródek nad Dunajcem
INWESTOR	Gmina Gródek 33-318 Gródek nad Dunajcem 54
RYSUNEK	RZUT PARTERU
WYKONAŁ	inż Witold Prusak, mgr.inż Maciej Buksa

inż. Witold Prusak
Uprawnienia budowlane do kierowania robotami budowlanymi bez ograniczeń w specjalności konstrukcyjno-budowlanej
Nr ewid. 401/2000

Toaleta dla niepełnosprawnych
stan istniejąocy
skala 1:20

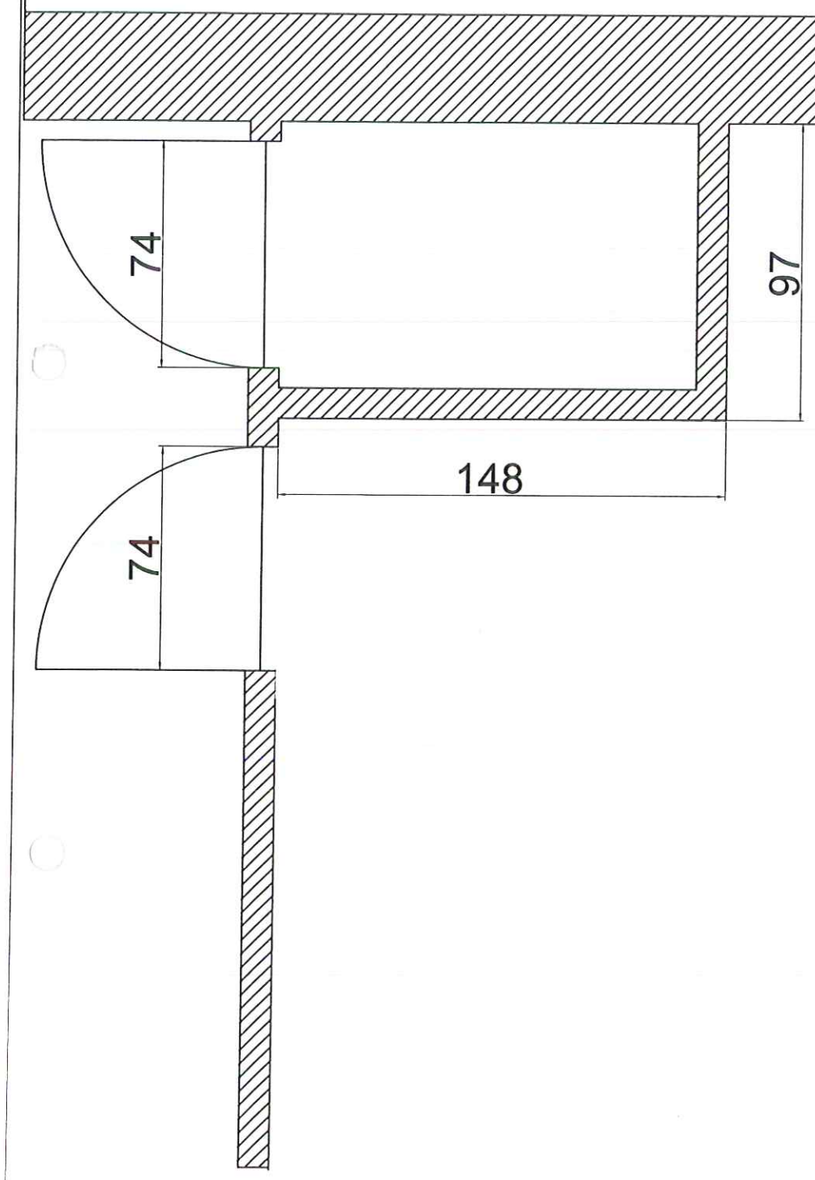

Toaleta dla niepełnosprawnych
projekt
skala 1:20

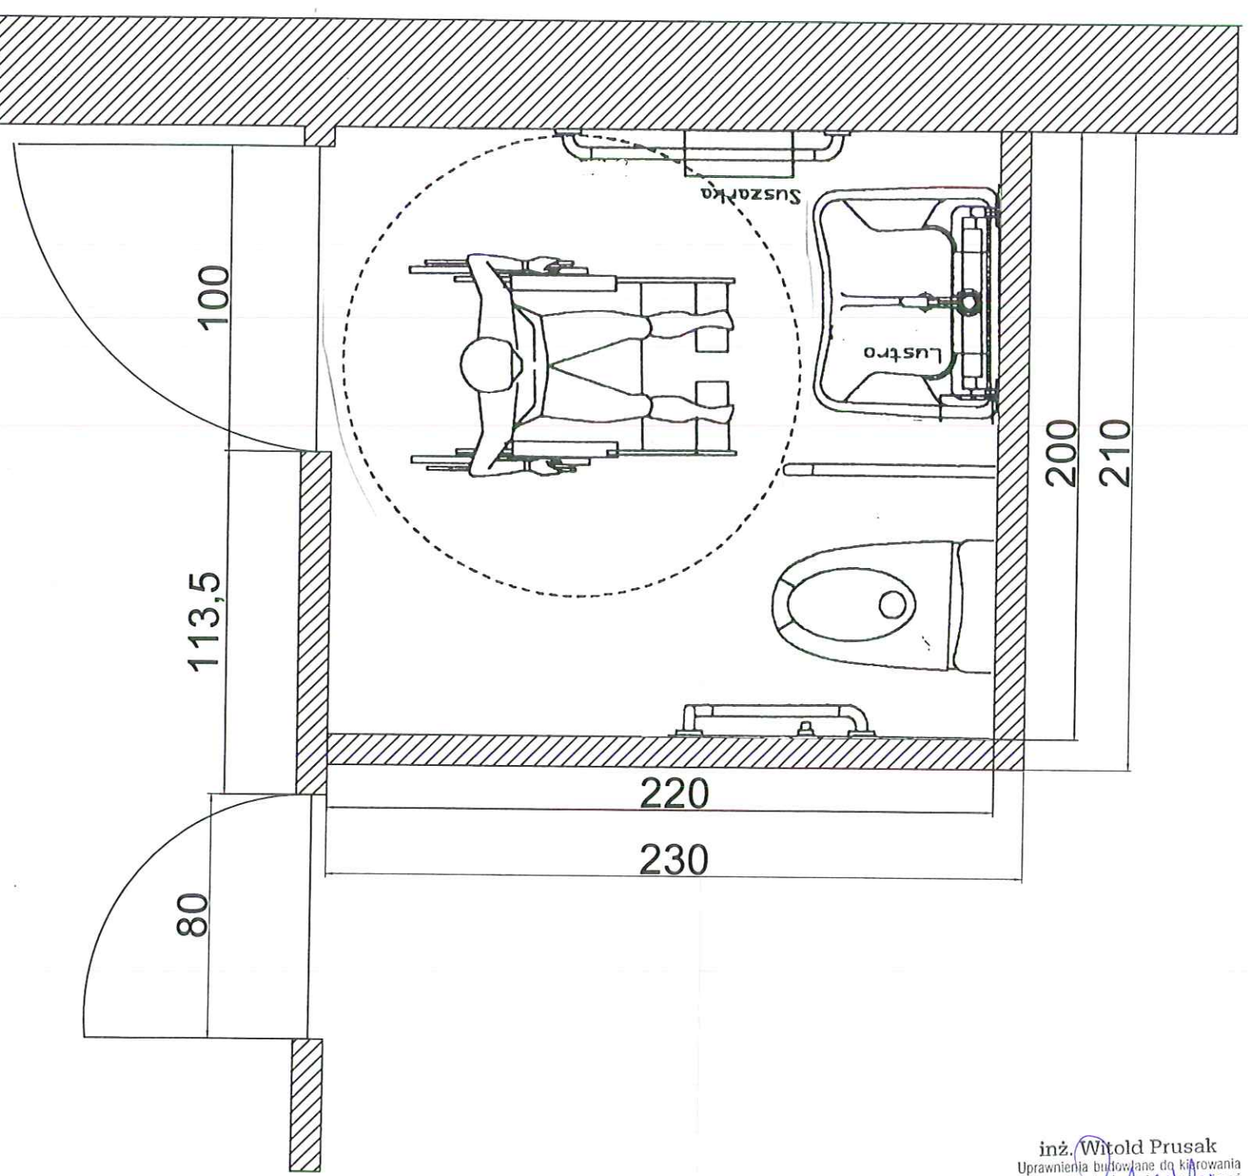

inż. Witold Prusak
Uprawnienia budowlane do kierowania robotami budowlanymi bez ograniczeń w specjalności konstrukcyjno-budowlanej
Nr ewid. 401/2000

PROJEKT	Wyrównanie różnic między regionami III obszar B
ADRES	Zespół Szkół w Przydonicy m. Przydonica gmina Gródek nad Dunajcem
INWESTOR	Gmina Gródek 33-318 Gródek nad Dunajcem 54
RYSUNEK	RZUT PRZEBUDOWY TOALETY
WYKONAŁ	inż Witold Prusak, mgr.inż Maciej Buksa