






POWIERZCHNIA UTWARDZONA KOSTKĄ BEZ-FAZOWĄ GR. 8 CM

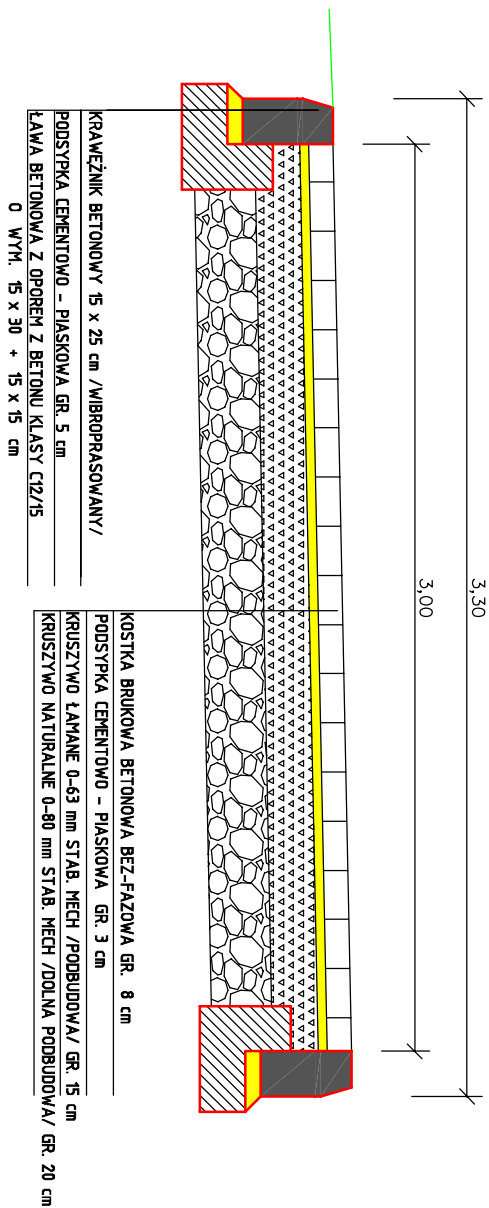

POWERZCHNIA UTWARDZONA
KOSTKĄ GR. 6 CM

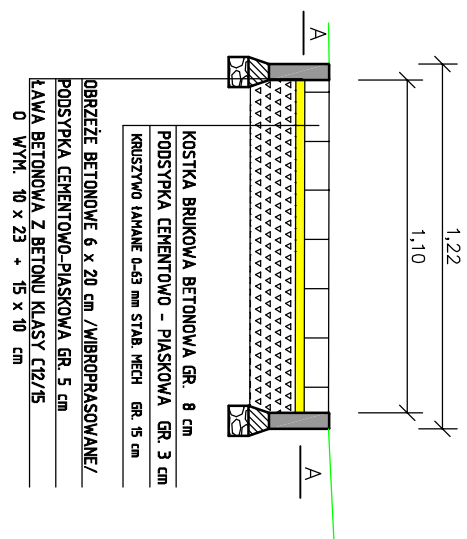

UTWARDZONE DOJŚCIE DO ISTN. PLACU ZABAW

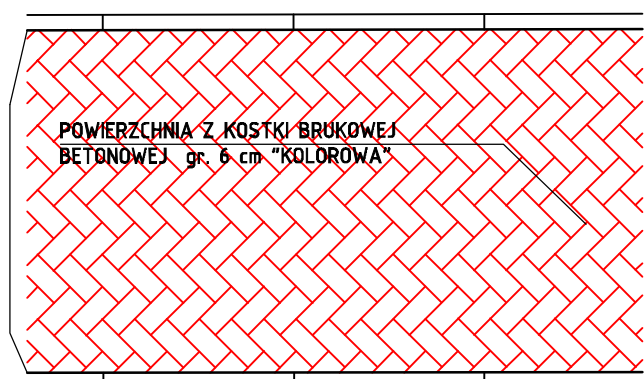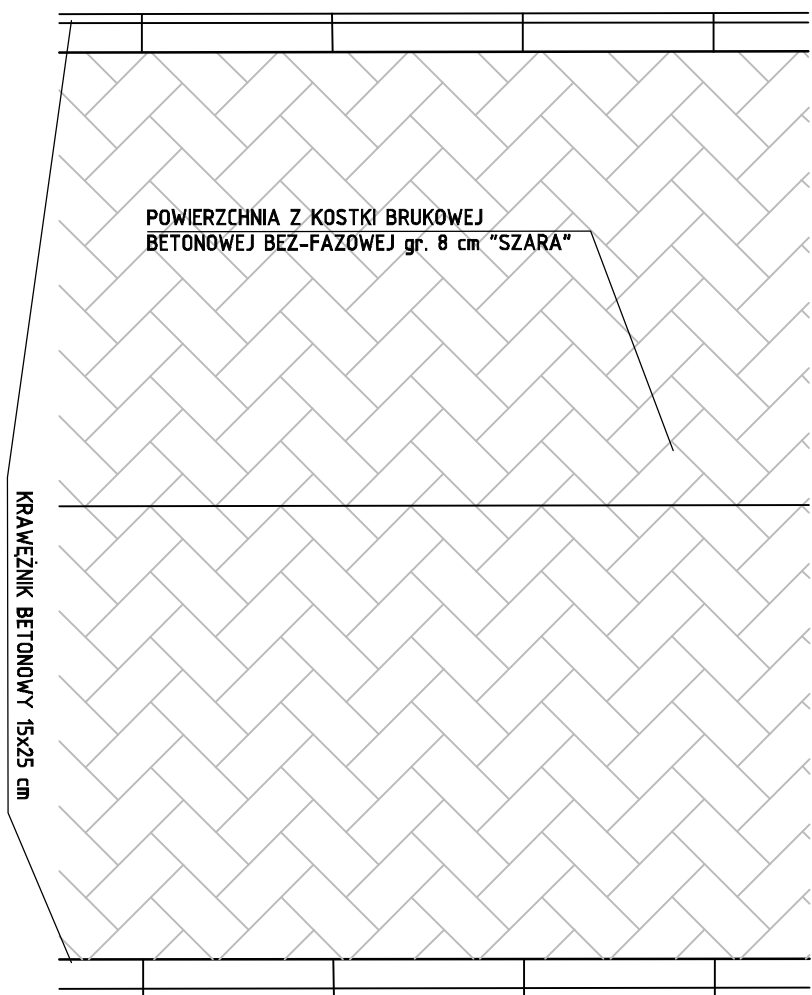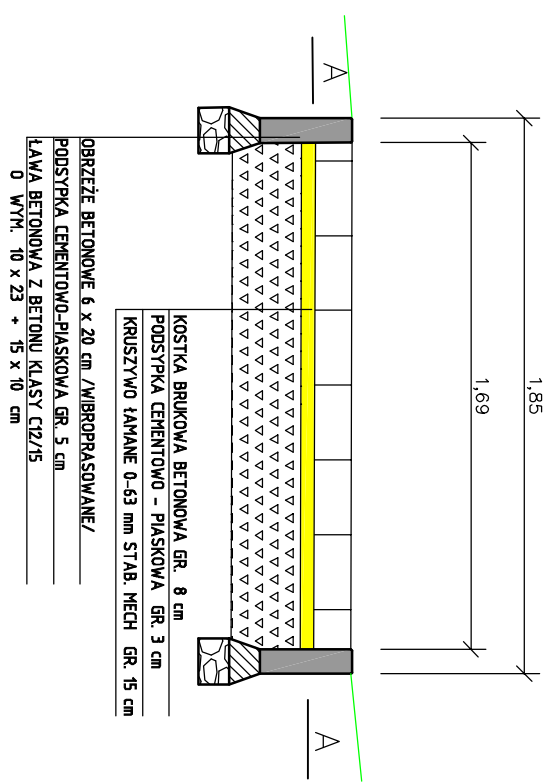

mgr inż. Adam Konicki 33-326 MOGIŁNO 234, mobilnie65-999-812			
mgr inż. arch. Tomasz Sus		PROJEKTOWANIE - NADZÓR - KIEROWANIE	
Projektant	Stadium:	PROJEKT BUDOWLANO - WYKONAWCZY	
Architektura: mgr inż. arch. Tomasz Sus	Obiekt:	MAŁA ARCHITEKTURA BĘDĄCA ELEMENTAMI MIASTECZKA RUCHU DROGOWEGO - ROWEROWEGO W PODOLU GÓROWEJ WRAZ Z UTWARZENIEM CZĘŚCI DZIAŁKI BUDOWLANEJ	
upr. budowlane do projektowania bez ograniczeń w specjalności architektonicznej nr 200/2001	Adres:	Gmina Gródek nad Dunajcem, dz. nr 239/1; 239/2 obr. Podole Górowa	
	Opracowanie:	MIASTECZKO RUCHU DROGOWEGO /MRD/ -ROWEROWEGO W PODOLU GÓROWEJ	
Drogi: mgr inż. Adam Konicki	Przedmiot rysunku:	PRZEKROJE NAWIERZCHNI MRD	
upr. budowlane do projektowania i kierowania robotami budowlanymi w specjalności drogowej nr MAP/0011/PWOD/11	Nr rej. 25/3/2018	Data III.2018	Nr rys. 3
	Skala 1 : 25		