



Proj. skrzynia oświetlenia ulicznego  
zasilana ze stacji trafo

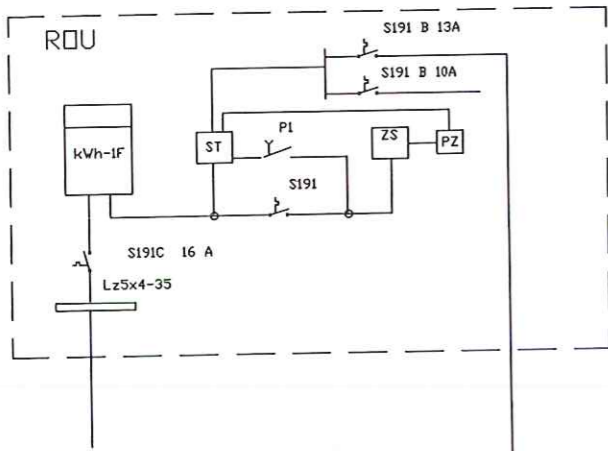




400/ 230V  
ukł. TN-C-S


zasilanie ze stacji nr 8330 "Przydonica 02" z ist. słupia nr 10 /na stacji ist rozdzielnia ROU 2/ Ib= 10A  
sieć napowietrzna ASXs2x25mm<sup>2</sup> ,całość wykonać zgodnie z N-SEP-E-003 oraz WP /028800/2016/009R08 z 06.05.2016

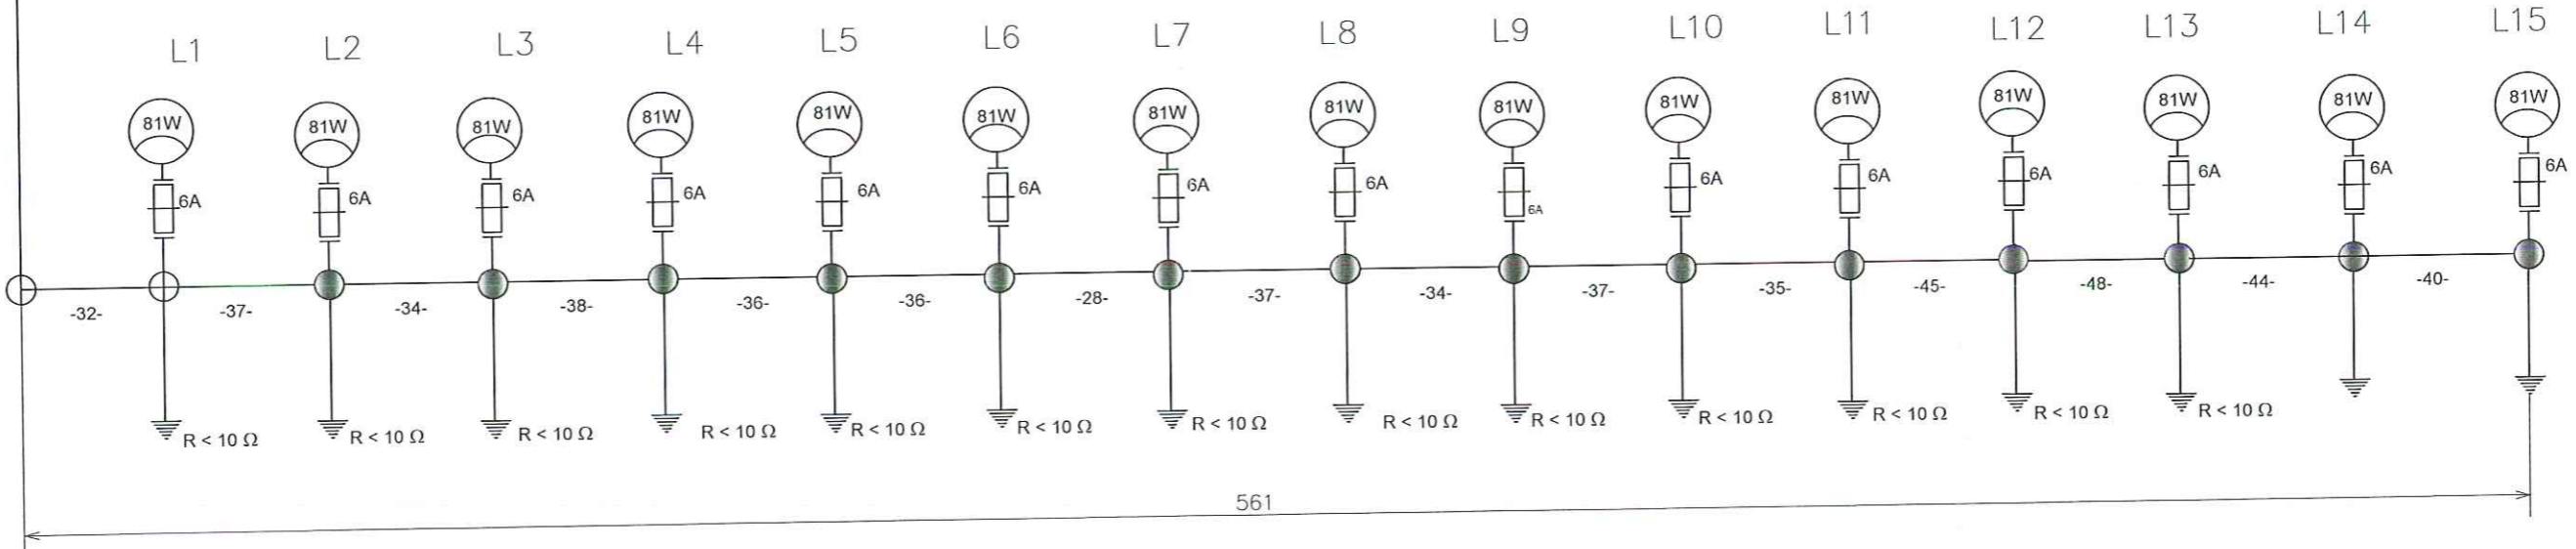



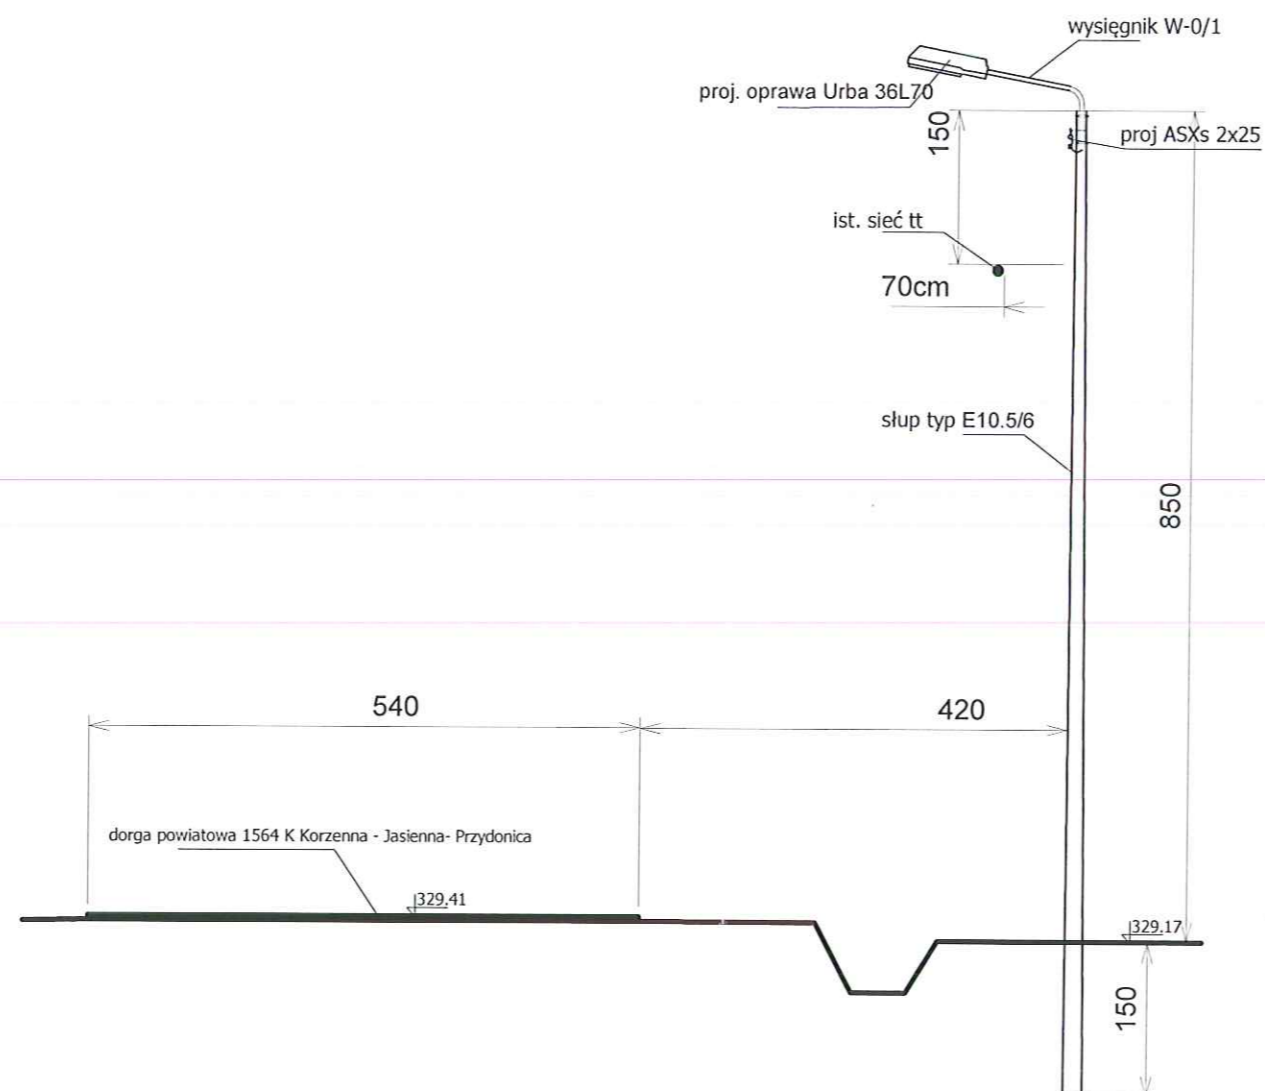
Jednostka projektowa "ETA" Spółka z o.o., ul. Śniadeckich 8, 33-300 Nowy Sącz, tel.: (18) 444-26-05			
Inwestor Gmina Gródek nad Dunajcem 54 33-318 Gródek nad Dunajcem		Stadium PROJEKT BUDOWLANY	
Nazwa zadania Oświetlenie uliczne Przydonica dz. nr 511		Objekt i adres Oświetlenie uliczne	
Tytuł rysunku Schemat elektryczny		Skala b.s.	Data 05.2016
Projektant: mgr inż. Maciej Szuflicki upr. GAS 8340/A-12/87		Podpis 	Numer rysunku 2
Sprawdzający: mgr inż. Jan Szkolnicki upr. GT.III-1229/A-125/77		Podpis 	Branża Instalacje elektryczne

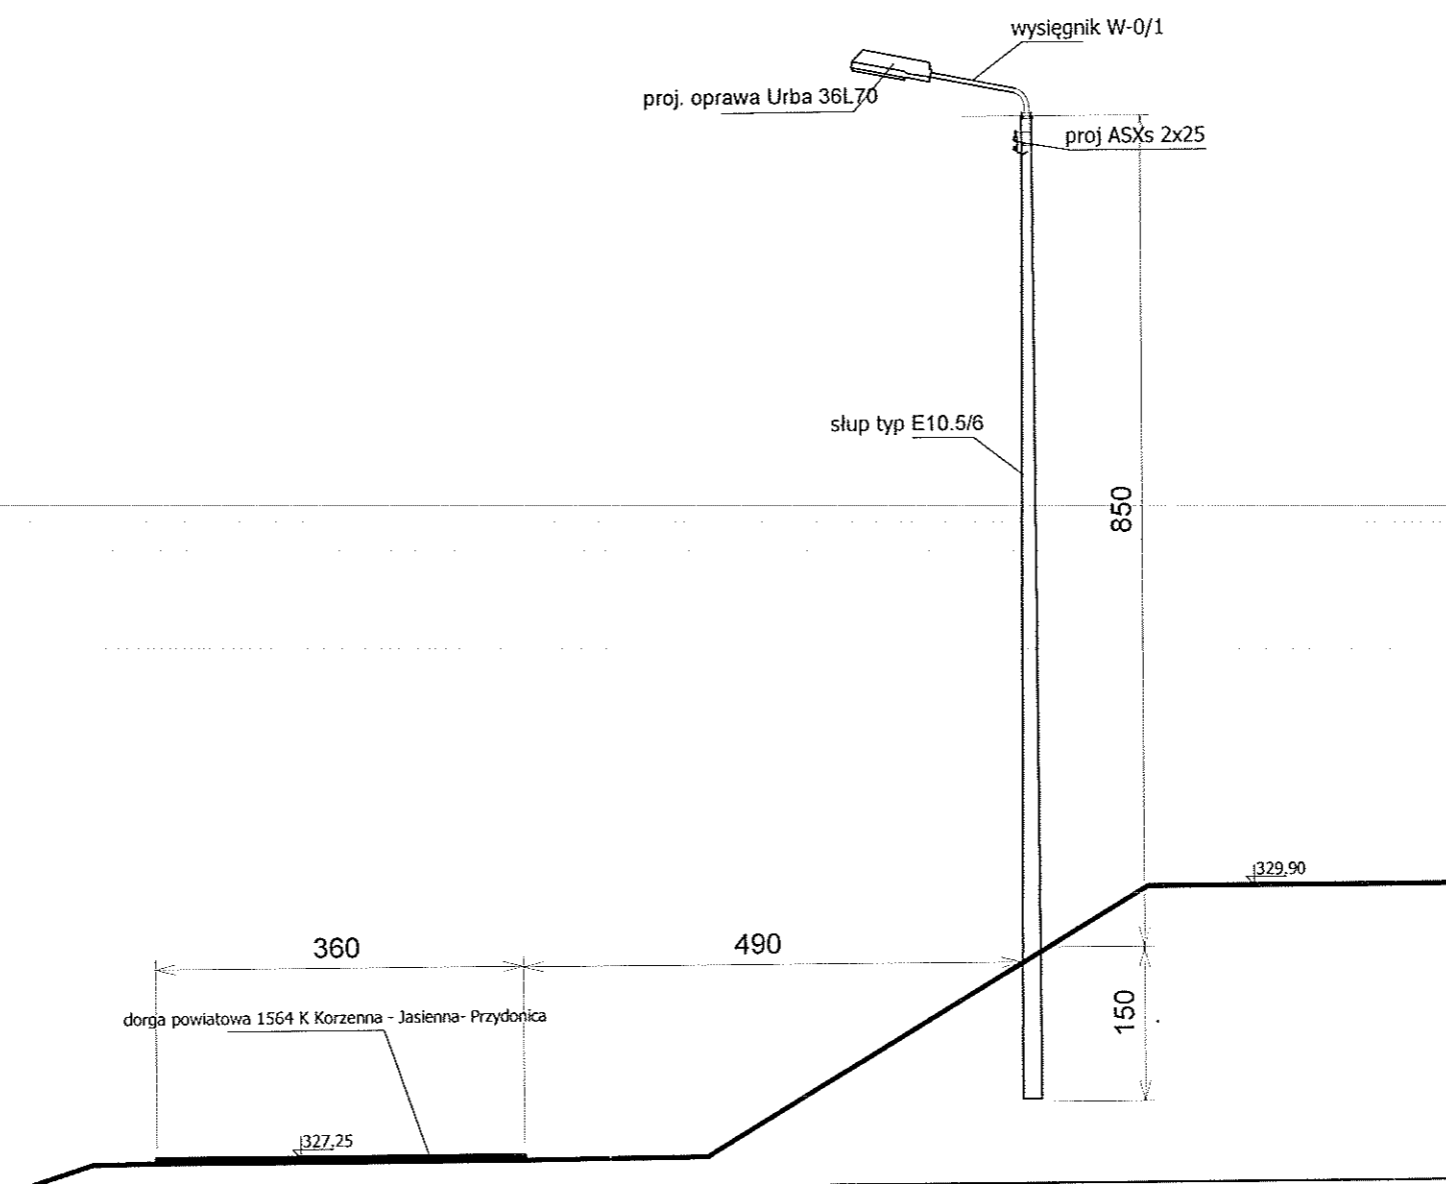

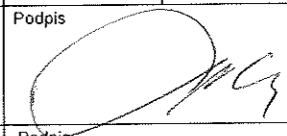
<b>η</b> Jednostka projektowa: <b>"ETA" Spółka z o.o., ul. Śniadeckich 8, 33-300 Nowy Sącz, tel.: (18) 444-26-05</b>			
Inwestor <b>Gmina Gródek nad Dunajcem 54  33-318 Gródek nad Dunajcem</b>		Stadium: <b>PROJEKT BUDOWLANY</b>	
Nazwa zadania: <b>Oświetlenie uliczne Przydonica dz. nr 511</b>		Obiekt i adres: <b>Oświetlenie uliczne</b>	
Tytuł rysunku <b>Przekrój przez jezdnię (słup nr 3)</b>		Skala <b>1:100</b>	Data 05.2016
Projektant:	mgr inż. Maciej Szuflicki upr. GAS 8340/A-12/87	Podpis 	Branża: Instalacje elektryczne
Sprawdzający:	mgr inż. Jan Szkolnicki upr. GT.III-1229/A-125/77	Podpis 	

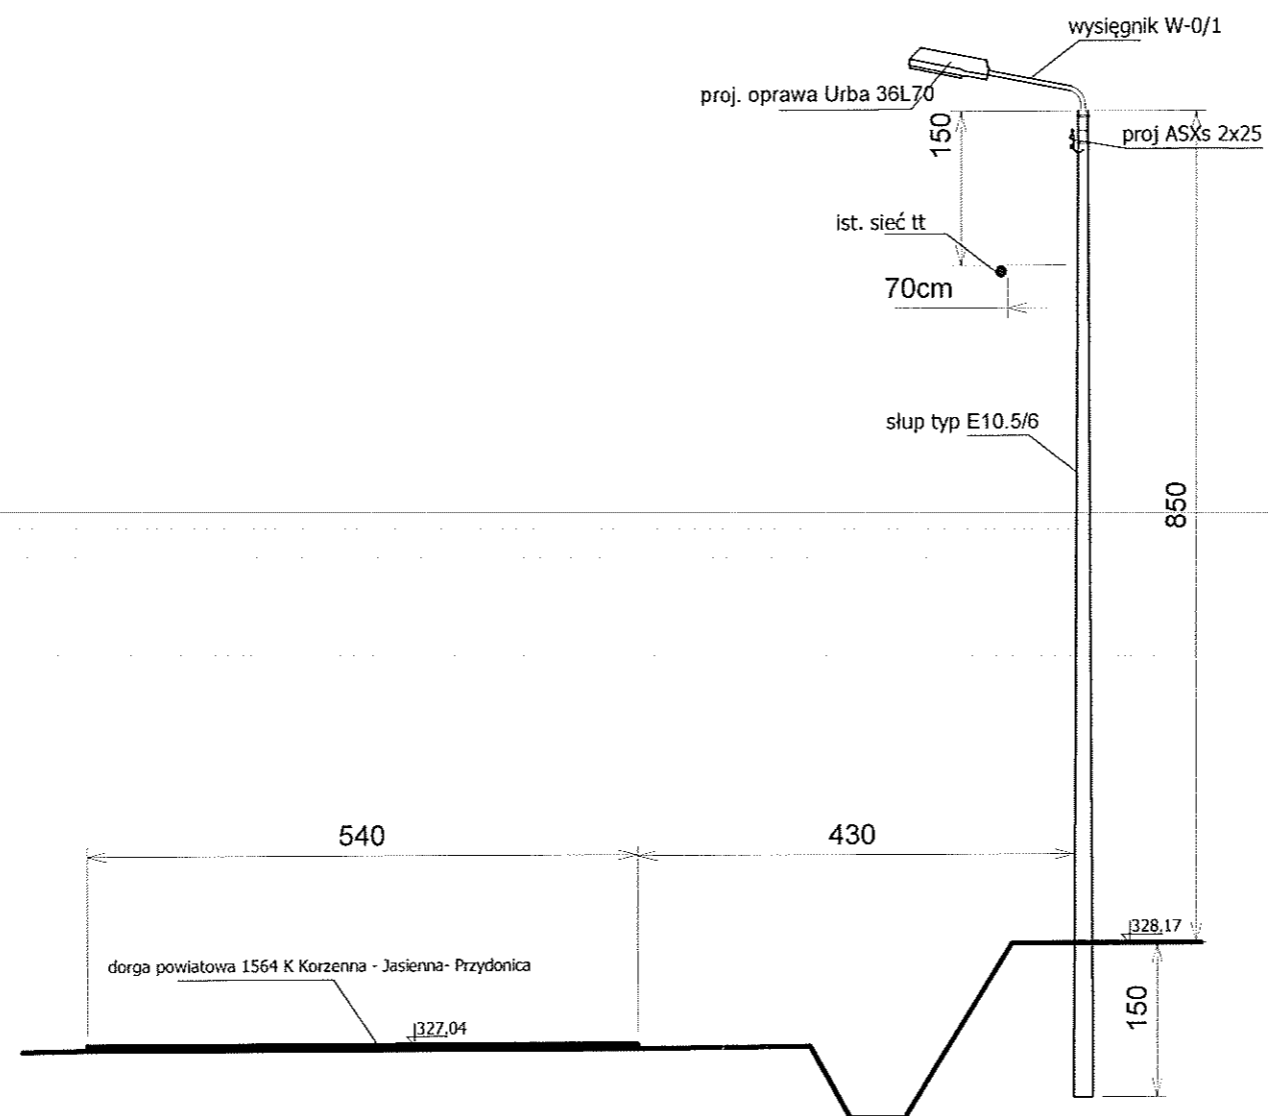
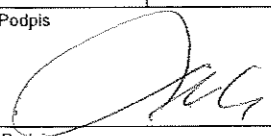
<b>η</b> Jednostka projektowa: <b>"ETA" Spółka z o.o., ul. Śniadeckich 8, 33-300 Nowy Sącz, tel.: (18) 444-26-05</b>			
<b>Inwestor</b> <b>Gmina Gródek nad Dunajcem 54</b> <b>33-318 Gródek nad Dunajcem</b>		<b>Stadium:</b> <b>PROJEKT BUDOWLANY</b>	
<b>Nazwa zadania:</b> <b>Oświetlenie uliczne Przydonica dz. nr 511</b>		<b>Obiekt i adres:</b> <b>Oświetlenie uliczne</b>	
<b>Tytuł rysunku</b> <b>Przekrój przez jezdnię (słup nr 5)</b>		<b>Skala</b> <b>1:100</b>	<b>Data</b> 05.2016
<b>Projektant:</b> mgr inż. Maciej Szuflicki upr. GAS 8340/A-12/87		<b>Podpis</b> 	<b>Numer rysunku</b> <b>4</b>
<b>Sprawdzający:</b> mgr inż. Jan Szkolnicki upr. GT.III-1229/A-125/77		<b>Podpis</b> 	<b>Branża:</b> Instalacje elektryczne



<b>η</b> Jednostka projektowa: <b>"ETA" Spółka z o.o., ul. Śniadeckich 8, 33-300 Nowy Sącz, tel.: (18) 444-26-05</b>			
Inwestor <b>Gmina Gródek nad Dunajcem 54          33-318 Gródek nad Dunajcem</b>		Stadium: <b>PROJEKT BUDOWLANY</b>	
Nazwa zadania: <b>Oświetlenie uliczne Przydonica dz. nr 511</b>		Obiekt i adres: <b>Oświetlenie uliczne</b>	
Tytuł rysunku <b>Przekrój przez jezdnię (słup nr 9)</b>		Skala <b>1:100</b>	Data 05.2016
Projektant: mgr inż. Maciej Szuflicki upr. GAS 8340/A-12/87		Podpis 	Branża: Instalacje elektryczne
Sprawdzający: mgr inż. Jan Szkolnicki upr. GT.III-1229/A-125/77		Podpis 