


Remont drogi gminnej „Podole-Dział-Jelna” nr 290659K

PRZEKRÓJ POPRZECZNY

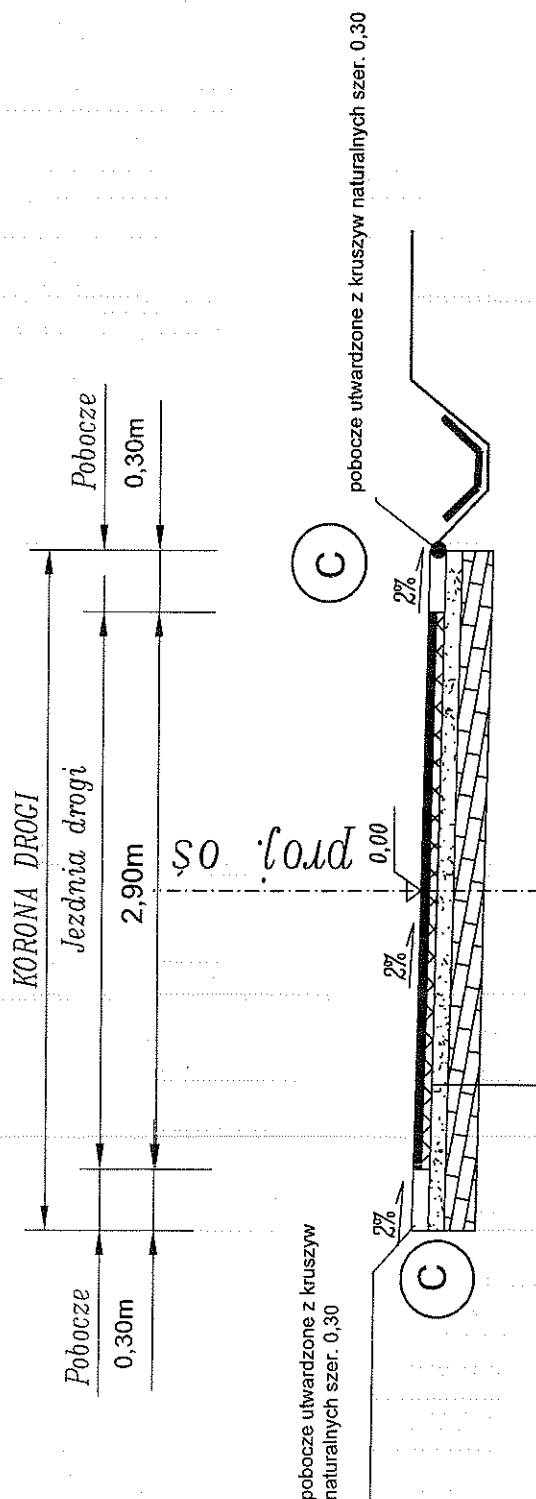

ISTNIEJĄCA KONSTRUKCJA NAWIERZCHNI JEZDNI

A	4cm	w-wa ścierna - frezowanie i wymiana ubytku na nawierzchnię mineralno-asfaltową
	4cm	w-wa wiążąca - frezowanie i wymiana ubytku na nawierzchnię mineralno-asfaltową
	8cm	w-wa podbudowy zasadniczej - kruszywo łamane słab. mech. 0/31,5mm
	15cm	w-wa podbudowy pomocniczej - kruszywo łamane słab. mech. 0/63mm

Istniejąca konstrukcja nawierzchni poboczy

C	8 cm w-wa kruszywa naturalnego - rozbórka i wymiana ubytku na kruszywo łamane
	8 cm w-wa podbudowy zasadniczej - kruszywo łamane słab. mech. 0/31,5mm
	15 cm w-wa podbudowy pomocniczej - kruszywo naturalne słab. mech.

Remont nawierzchni i poboczy jak na powyższym przekroju

mgr inż. Józef Tobiasz