


Przekrój Podłużny
przebudowa drogi gminnej

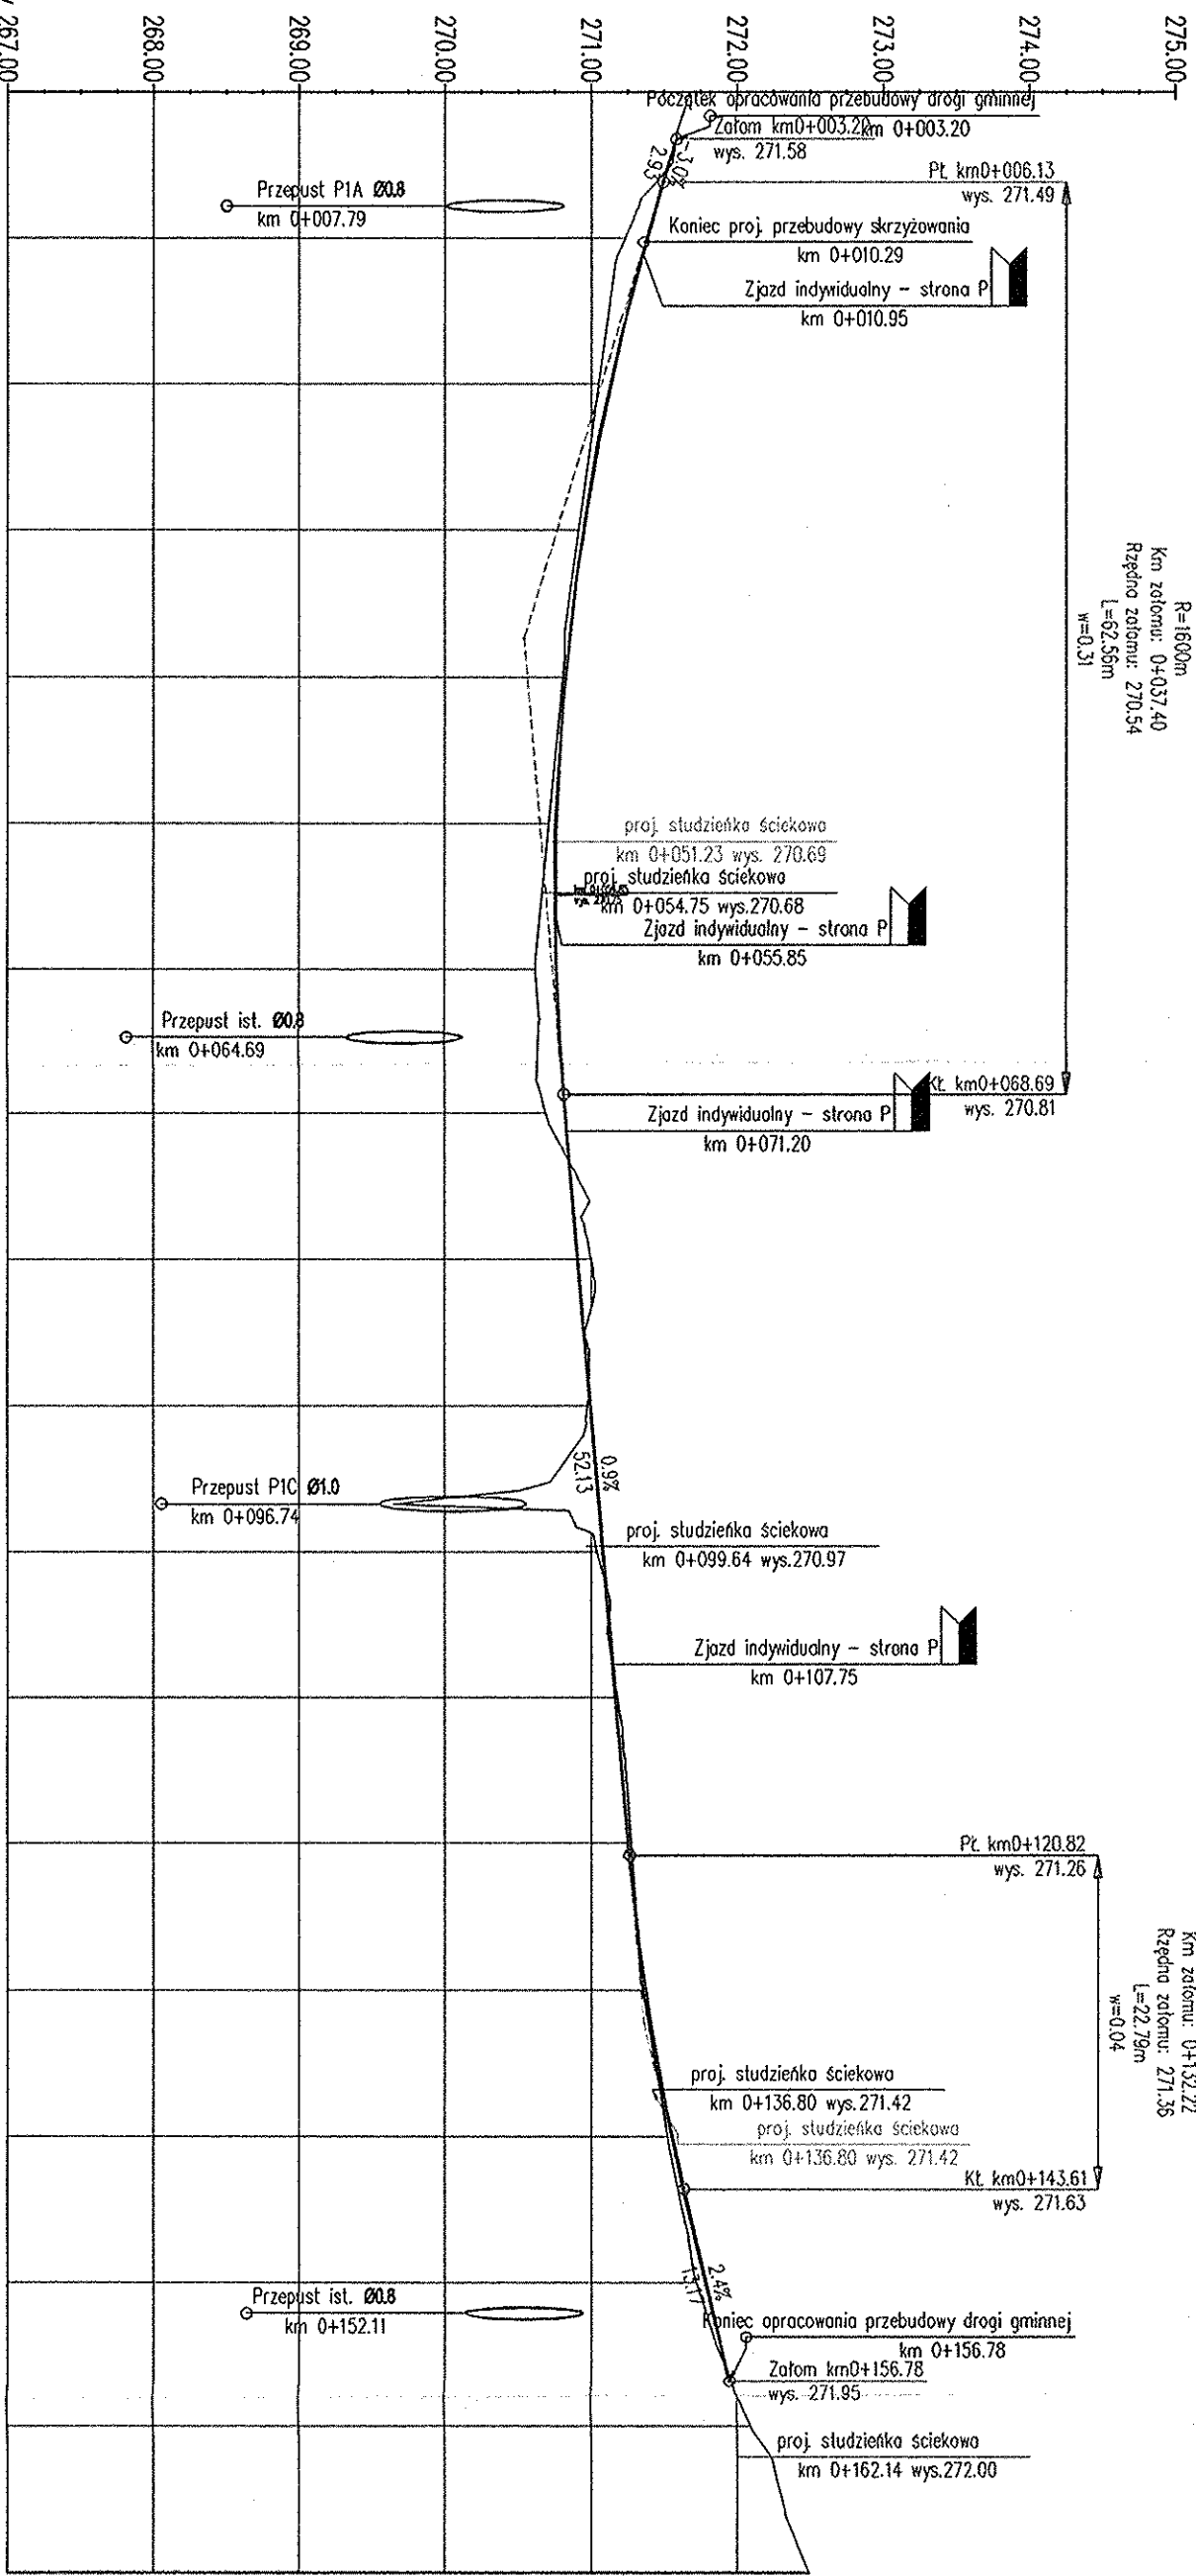

Poziom Porównowczy 267.00		
WYKOP/NASYP [m]		
RZĘDNE NIWELETY		
RZĘDNE TERENU		
GEOMETRIA PIONOWA		
GEOMETRIA POZIOMA		
KILOMETRAŻ		
PRZECZYŁKA		

LEGENDA:

- Zjazd indywidualny - strona P
- proj. studzienka ściekowa
- proj. studzienka ściekowa
- Przeprst PIA 00.8
- Przeprst ist. 00.8
- przebudowa zjazdu indywidualnego
- proj. studnia wodosekowa strona lewa
- proj. studnia wodosekowa strona prawa
- przebudowa przepustu P1A, budowa przepustu P1C
- istniejące przepusty
- projektowana niweleta drogi gminnej
- teren istniejący
- prawa krawęż drogi (przechylka)
- lewa krawęż drogi (przechylka)

JEDYNOŚĆ PROJEKTOWA:		INWESTOR:	
MICHAŁ REJ		GMINA GRÓDEK NAD DUNAJCEM	
ul. Koszarowa 84/45, 23-200 Krasnik		Gródek nad Dunajcem 54	
NIP: 715-458-43-15, REGON: 061032047		NIP: 734-346-26-12, REGON: 000335020	
tel. (12) 346-14-47, email: mrej@op.pl			
ZAGOSPODAROWANIE OTOCZENIA JEZIORA ROŻNOWSKIEGO			
Pakiet 4: Zagospodarowanie otoczenia Jeziora Rożnowskiego na obszarze gminy Gródek nad Dunajcem teren lokalizacji - m. Gródek nad Dunajcem			
BUDOWA		DROGOWA	
Infrastruktura drogowa		PROJEKT ARCHITEKTONICZNO BUDOWLANY	
MIEJSCOWOŚĆ		DATA	
Profil podłużny drogi gminnej		30.10.2015	
FIRMA		SKALA	
BUDOWA		1:500/50	
PROJEKTANT		MIEJSCOWOŚĆ	
mgr inż. Piotr Wykurz		DROGOWA	
SRUWADZIK		PROJEKTANT	
mgr inż. Marcin Mańdziarz		DROGOWA	
OPRACOWANIE		...	
mgr inż. Agnieszka Kosińska			