



ZIAZD INDYWIDUALNY  
WIDOK Z GÓRY  
SKALA 1:100

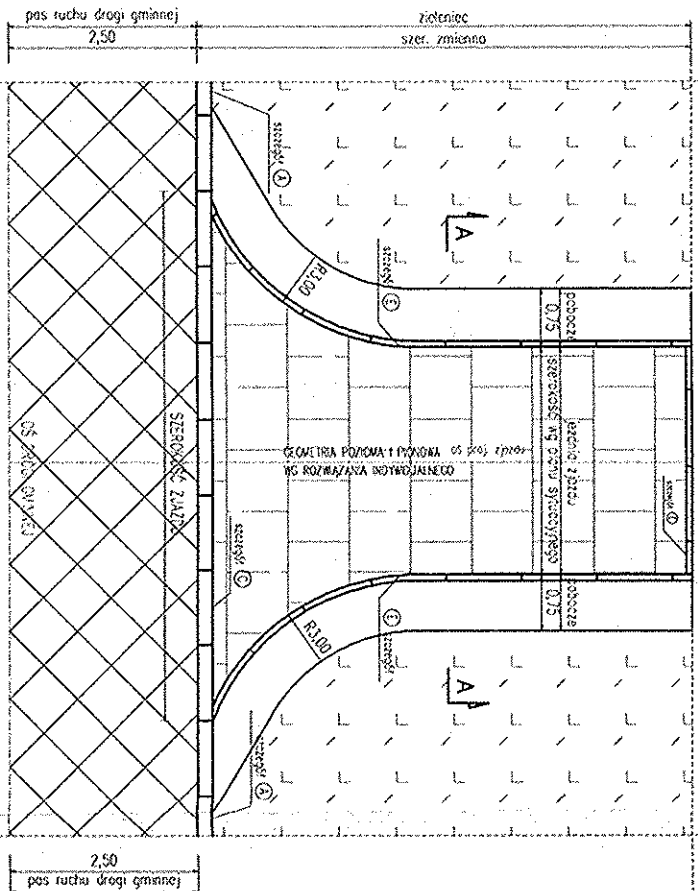


PRZEKRÓJ TYPOWY  
NA ZJEŹDZIE INDYWIDUALNYM  
G4  
A-A

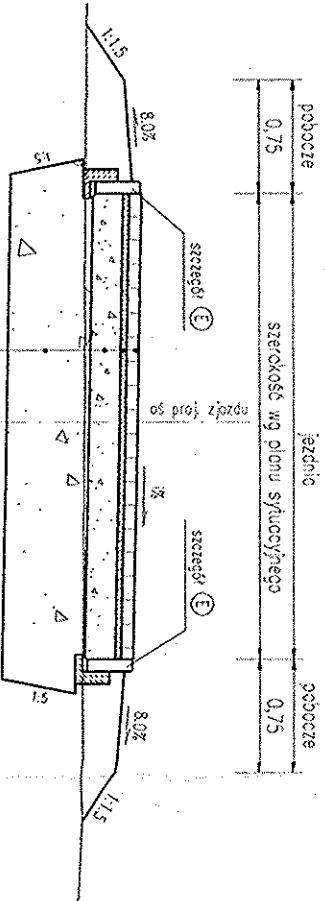


|               |  |
|---------------|--|
| 8cm           | kośćka brukowa, betonowa                 |
| 4cm           | posypka cementowa-piaskowa 1:4           |
| 20cm          | C30/37 o uziębieniu 0/31,5mm siód. mech. |
| 55cm          | o CBR 25% uziębienie 0/63mm siód. mech.  |
| grunt rodzimy | E2~25MPa                                 |
| 87cm          | RAZEM                                    |

ZIAZD PUBLICZNY  
WIDOK Z GÓRY  
SKALA 1:100

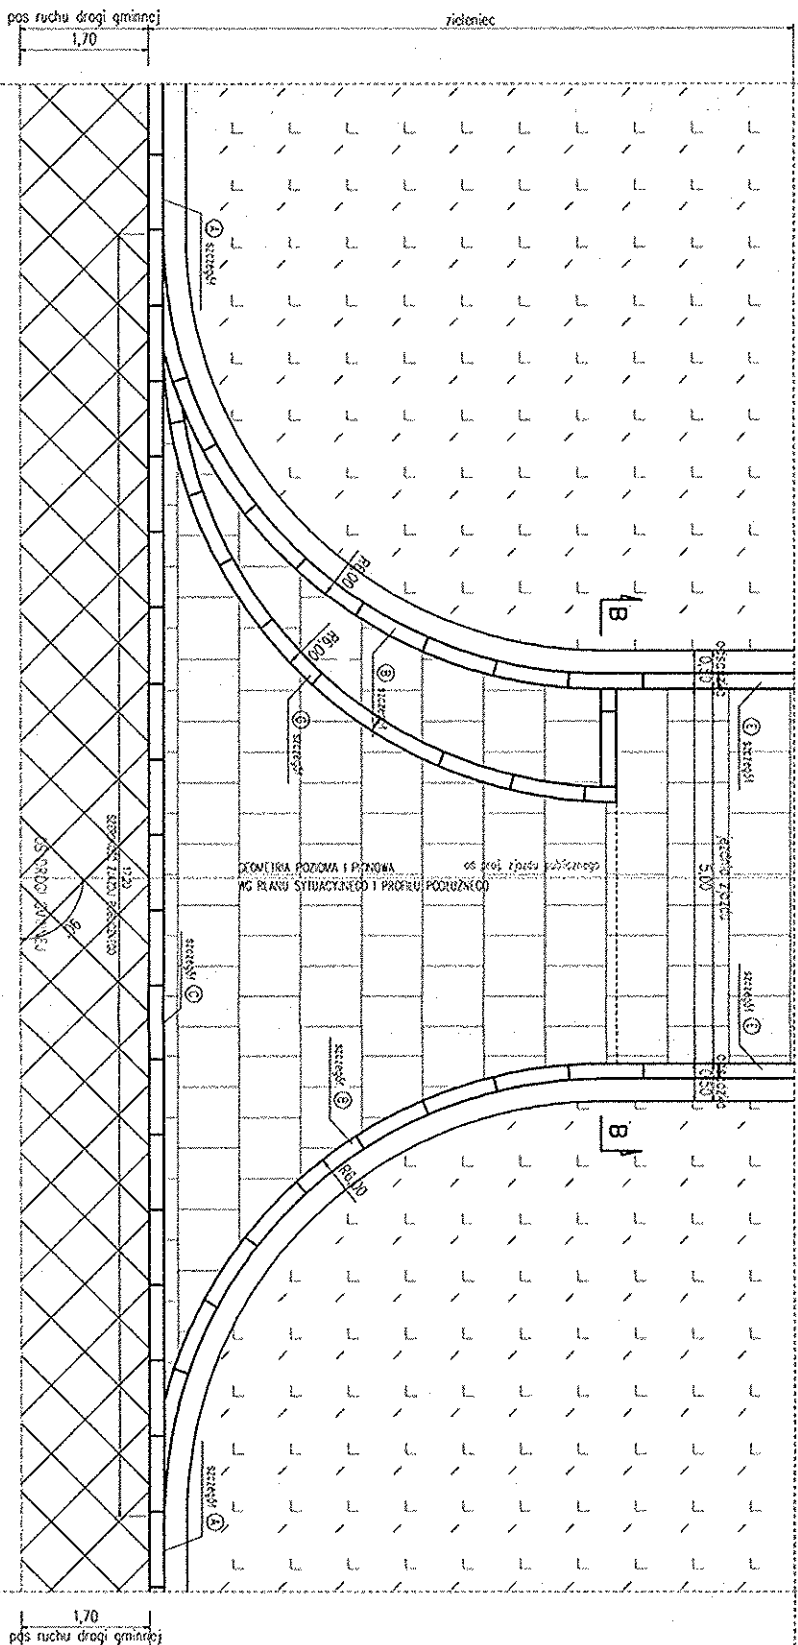


PRZEKRÓJ TYPOWY  
NA ZJEŹDZIE PUBLICZNYM  
G4  
B-B

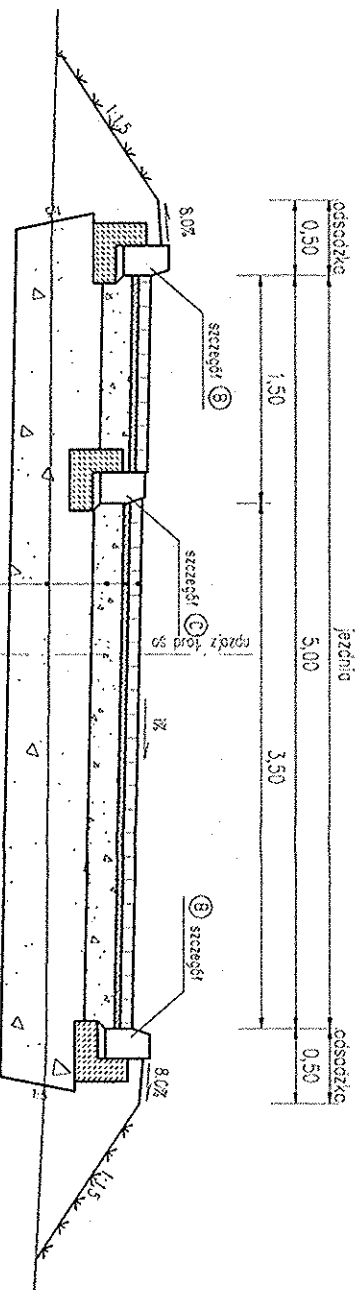


|               |  |
|---------------|--|
| 8cm           | kośćka brukowa, betonowa                 |
| 4cm           | posypka cementowa-piaskowa 1:4           |
| 20cm          | C30/37 o uziębieniu 0/31,5mm siód. mech. |
| 55cm          | o CBR 25% uziębienie 0/63mm siód. mech.  |
| grunt rodzimy | E2~25MPa                                 |
| 87cm          | RAZEM                                    |


SZCZEGÓŁ A  
KRAWĘŻNIK BET. JEDNOWARSTWOWY  
WYN. +12cm  
SKALA 1:20

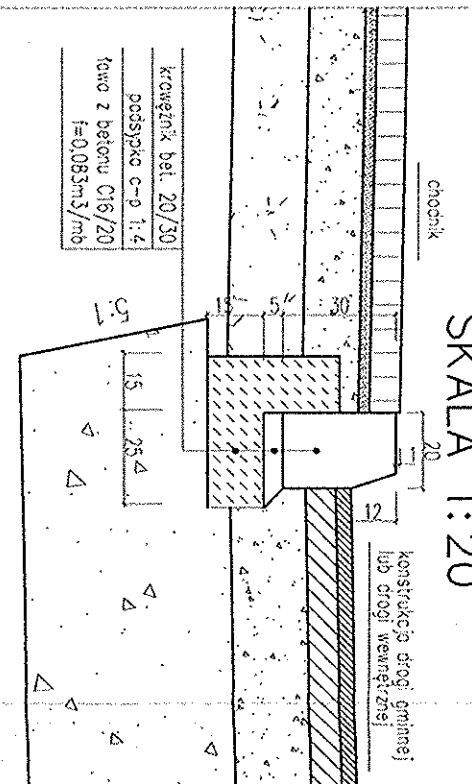


SZCZEGÓŁ E  
OBRZEŻE BET. 8x30  
SKALA 1:20

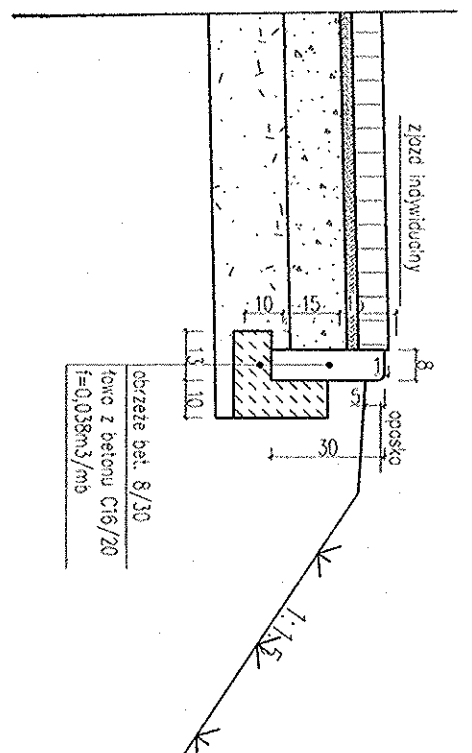

SZCZEGÓŁ B  
WĘŻNIK BET. JEDNOWARSTWOWY 20x30  
WYN. +12cm  
SKALA 1:20

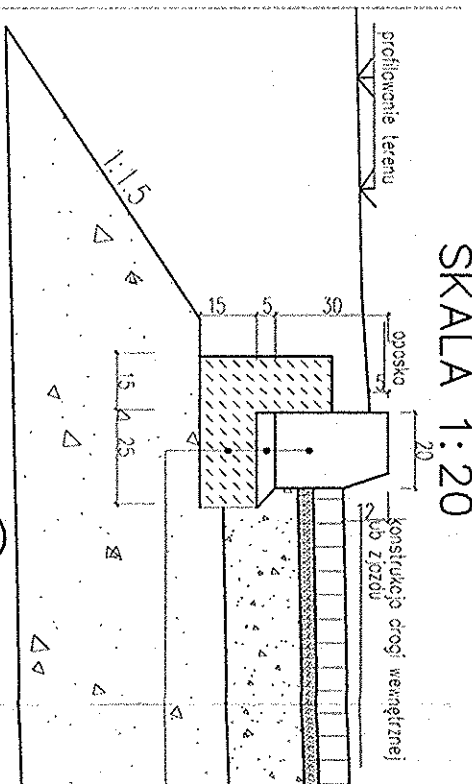

SZCZEGÓŁ C  
WĘŻNIK BET. 20x30 JEDNOWARSTWOWY  
WYN. +2cm  
SKALA 1:20

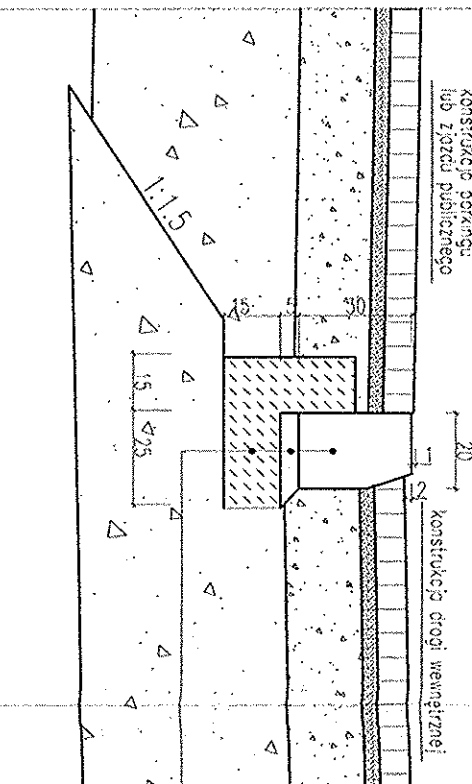

|  |  |   |  |
|--|--|---|--|
| ZAMÓWNIK: <b>MICHAŁ REJ</b><br>ul. Koszarowa 84/45, 23-200 Kałisz<br>NIP: 715-158-53-15, REGON: 061032047<br>tel. (12) 346-14-47, email: mrej@op.pl  |  | WYKONAWCA: <b>GMINA GRÓDEK NAD DUNAJCEM</b><br>Gródek nad Dunajcem 54<br>33-318 Gródek nad Dunajcem<br>NIP: 724-348-28-12, REGON: 000535020 |  |
| ZAKOŚCIELE: <b>ZAGOSPODAROWANIE OTOCZENIA JEZIORA ROŻNOWSKIEGO</b><br>Pakiet 4: Zagospodarowanie otoczenia Jeziora Rożnowskiego<br>na obszarze gminy Gródek nad Dunajcem<br>teren lokalizacji - m. Gródek nad Dunajcem |  | SZCZEGÓŁ: <b>PROJEKT ARCHITEKTONICZNO BUDOWLANY</b>   |  |
| DATA: <b>30.10.2015</b>  |  | SKALA: <b>1:100, 1:50</b>   |  |
| DOKŁAD: <b>Infrastruktura drogowa</b>  |  | DOKŁAD: <b>D-4.2</b>  |  |
| AUTOR: <b>mgr inż. Piotr Wykuź</b>   |  | PROJEKTANT: <b>mgr inż. Marcin Maślusz</b>  |  |
| SPRACOWUJĄCY: <b>mgr inż. Marcin Maślusz</b>   |  | WYKONAWCA: <b>mgr inż. Agnieszka Kocińska</b>   |  |
| OPRACOWUJĄCY: <b>mgr inż. Agnieszka Kocińska</b>   |  | ...   |  |