


OZNACZENIE PROFILU: POZIOM PORÓWNAWCZY		260.00 m n.p.m.	
RZĘDNA TERENU PROJ.		271.96	Istn. studnia bet. Ø1.2m Proj. włączenia do kanału Dn 200 PVC SN 4, Rz.d.=269.16
RZĘDNA TERENU ISTN.		271.96	
RZĘDNA DNA KANAŁU		269.16	
NAZIOM		2.60	
ZAGŁĘBIENIE DNA KANAŁU		2.80	
SPADKI, DŁUGOŚCI		0.5%	
ŚREDNICA, MATERIAŁ		Dn 200mm PVC SN 4 L=43.0m	
ODLEGŁOŚCI		0.0	
HEKTOMETRY		0	

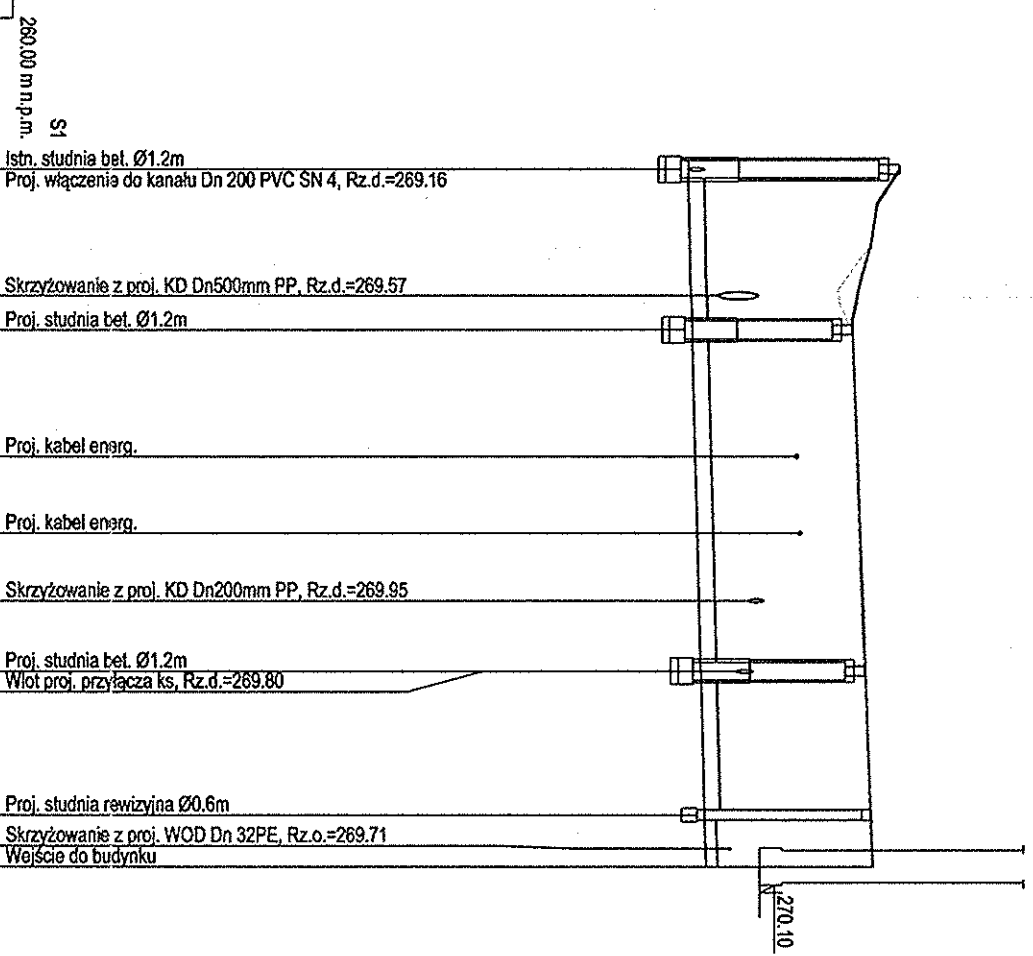

JEDYNOŚĆ PROJEKTOWA: MICHAŁ REI ul. Koszarowa 8A/45, 23-200 Krasik NIP: 715-159-53-15, REGON: 061032047 tel. (12) 346-14-47, email: mrej@ep.pl		INWESTOR: Gmina Gródek nad Dunajcem Gródek nad Dunajcem 54 33-318 Gródek nad Dunajcem NIP: 734-348-28-12 REGON: 000535020	
ZAMIERZENIE BUDOWLANE: ZAGOSPODAROWANIE OTOCZENIA JEZIORA ROŻNOWSKIEGO Pakiet 4: Zagospodarowanie otoczenia Jeziora Rożnowskiego na obszarze gminy Gródek nad Dunajcem			
BUDOWLA: KANALIZACJA SANITARNA I PRZYŁĄCZE WODOCIĄGOWE		BUDOWLA: SANITARNA	
NAZWA RYSUNKU: Profilie podłużne kanalizacji sanitarnej		STADIUM: PROJEKT ARCHITEKTONICZNO -BUDOWLANY	
RYSOWAŁ: BRUNDA		DATA: 30.10.2015	
PROJEKTANT: mgr inż. Łukasz Kuc		SKALA: 1:100/500	
SPRACOWUJĄCY: inż. Tadeusz Pietrucha		POWTOŻYWCY: SANITARNA	
POWTOŻYWCY: SANITARNA		POWTOŻYWCY: SANITARNA	

42