



Słup stylizowany z rdzeniem stalowym
z powłoką z tworzywa sztucznego
1-wysięgnikowy

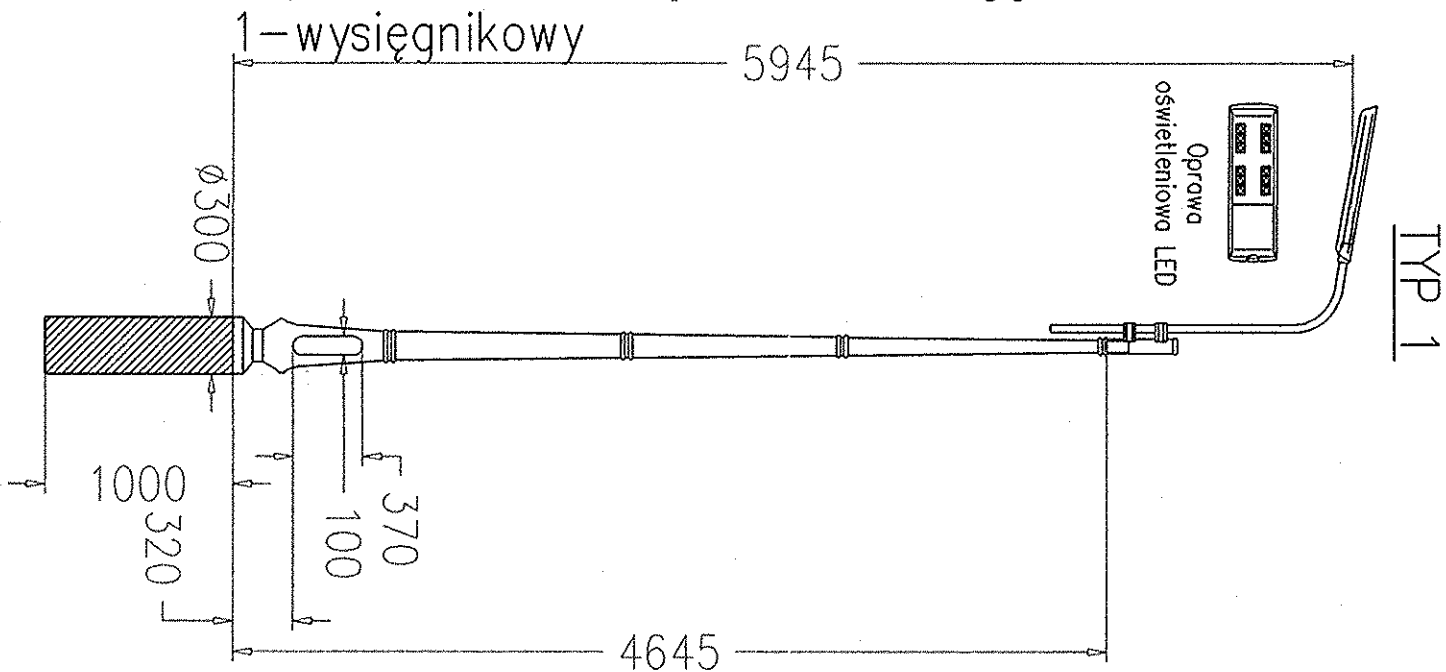

Słup stylizowany z rdzeniem stalowym
z powłoką z tworzywa sztucznego
1-wysięgnikowy

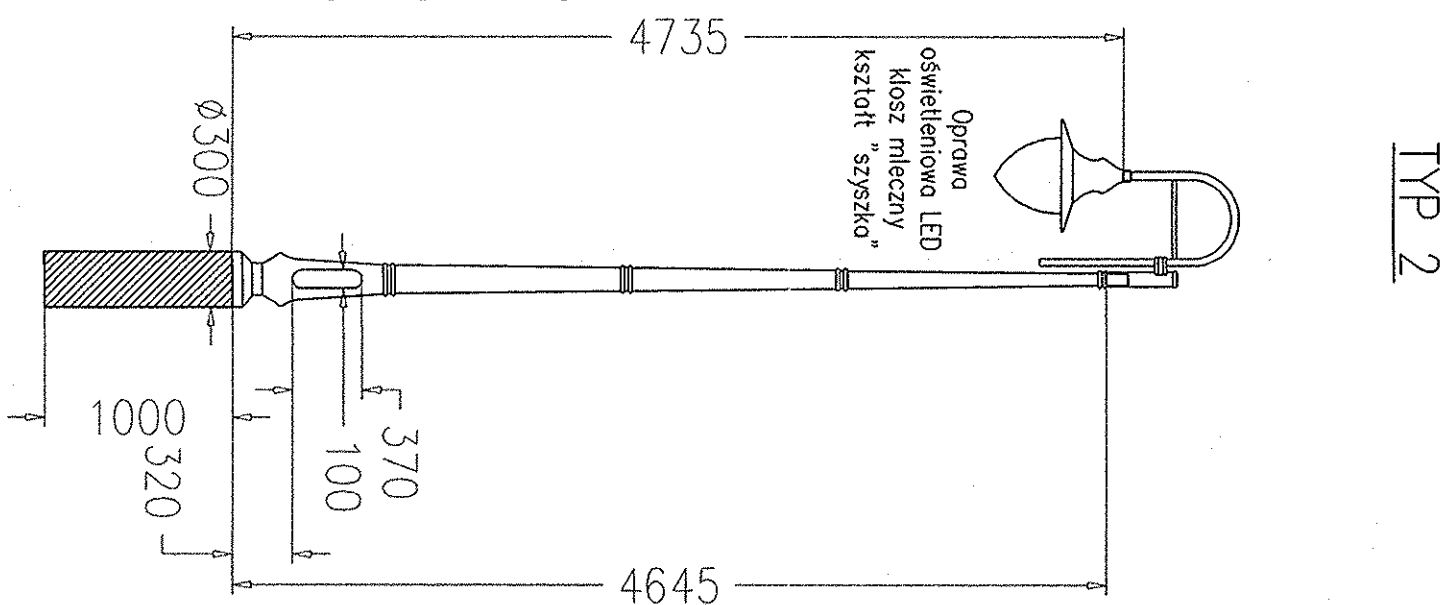

JEKOSYSTA PROJEKTOWA: MICHAŁ REJ ul. Koszarowa 8A/45, 23-200 Kraśnik NIP: 715-158-53-15, REGON: 061032047 tel. (12) 346-14-47, email: mrej@op.pl		INWESTOR: GMINA GRÓDEK NAD DUNAJCEM Gródek nad Dunajcem 54 33-318 Gródek nad Dunajcem NIP: 734-346-28-12, REGON: 000535020	
ZAKRES PRAC: ZAGOSPODAROWANIE OTOCZENIA JEZIORA ROŻNOWSKIEGO		PRACOWNIA: ELEKTRYCZNA	
Pakiet 4: Zagospodarowanie otoczenia Jeziora Rożnowskiego na obszarze gminy Gródek nad Dunajcem teren lokalizacji: m. Gródek nad Dunajcem		STADIUM: PROJEKT ARCHITEKTONICZNO BUDOWLANY	
BIURO: Sieci oświetlenia ulicznego		DATA: 30.10.2015	
WZYMANY KRYTERIUM: Syntezy projektowanych słupów oświetleniowych		SKALA: 1:40	
FUNKCJA: PRACOWNIA		PRACOWNIA: E-5.0	
PROJEKTANT: mgr inż. Andrzej Sobas		PRACOWNIA: E-5.0	
SPRAWDZĄCY: mgr inż. Wiesław Kotbanek		PRACOWNIA: E-5.0	