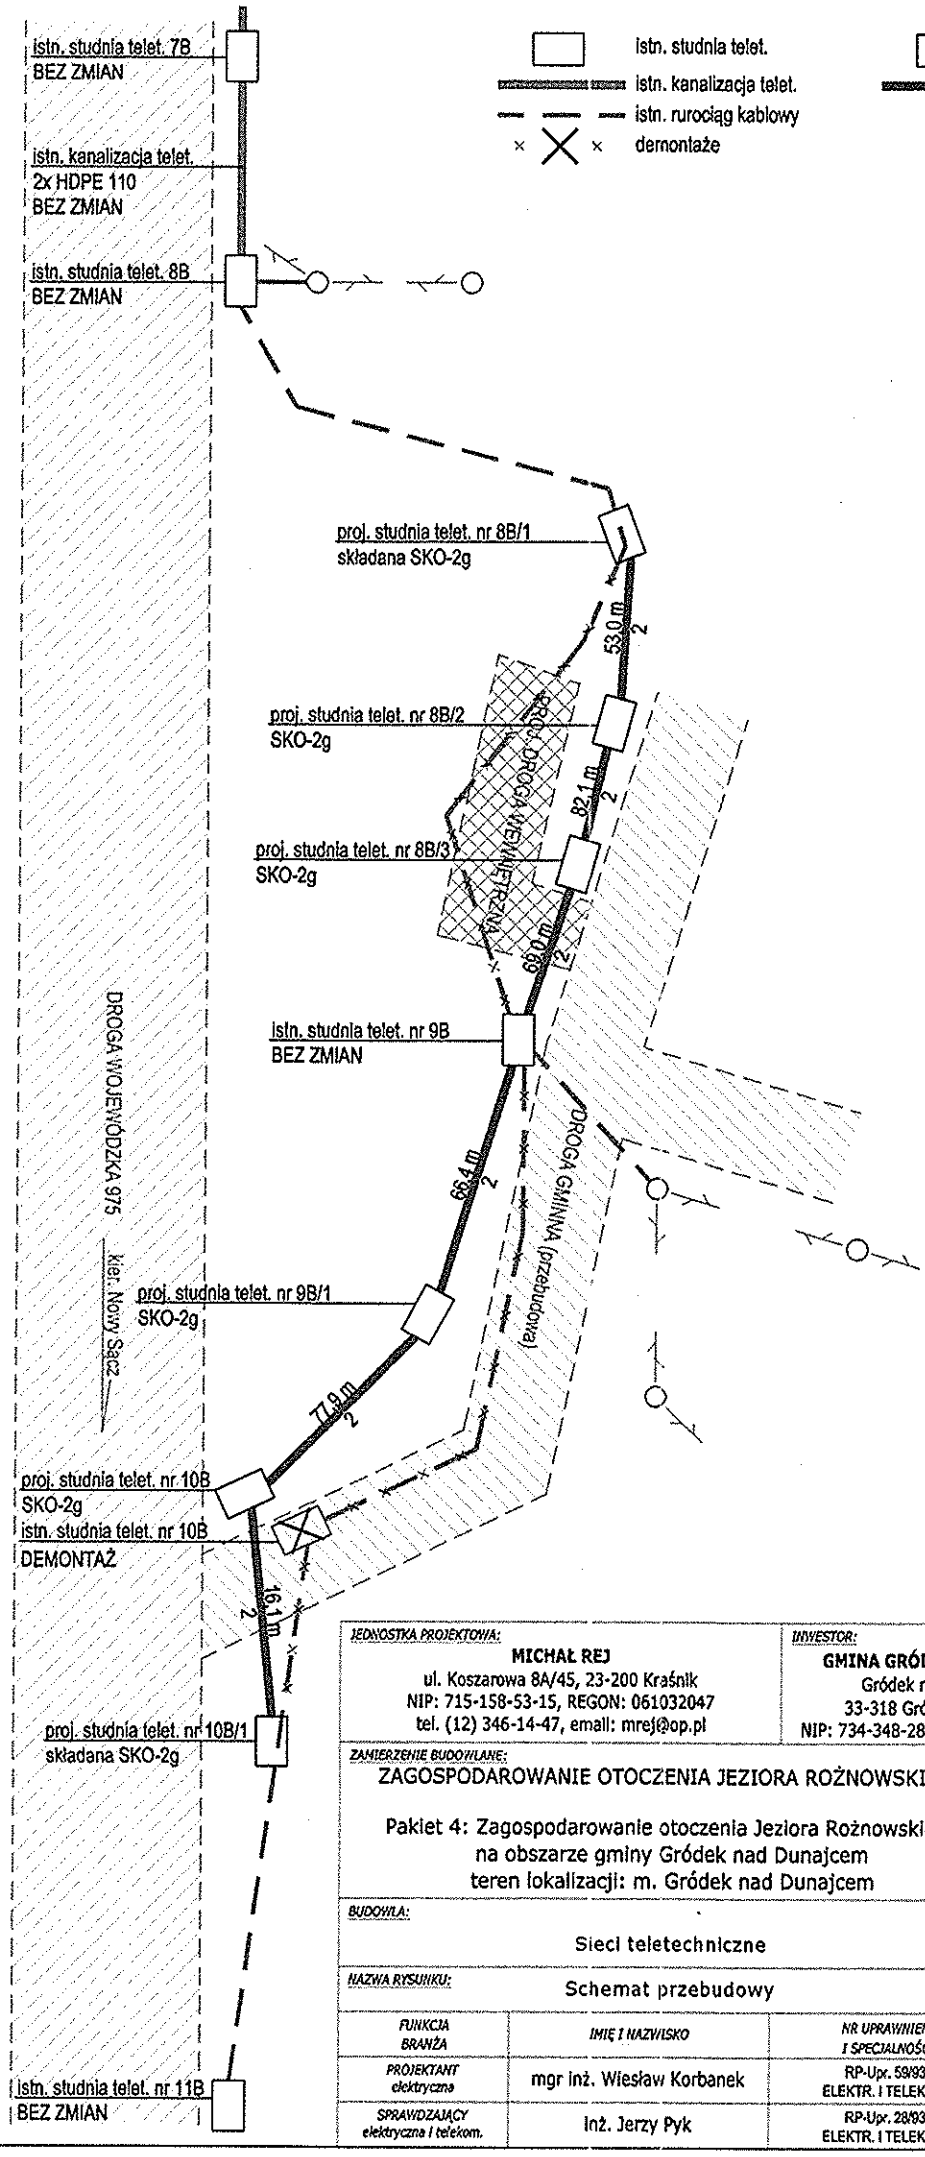

49

JEDNOSTKA PROJEKTOWA: **MICHAŁ REJ** ul. Koszarowa 8A/45, 23-200 Kraśnik NIP: 715-158-53-15, REGON: 061032047 tel. (12) 346-14-47, email: mrej@op.pl	INWESTOR: **GMINA GRÓDEK NAD DUNAJCEM** Gródek nad Dunajcem 54 33-318 Gródek nad Dunajcem NIP: 734-348-28-12, REGON: 000535020
ZAMIERZENIE BUDOWLANE: ZAGOSPODAROWANIE OTOCZENIA JEZIORA ROŻNOWSKIEGO Pakiet 4: Zagospodarowanie otoczenia Jeziora Rożnowskiego na obszarze gminy Gródek nad Dunajcem teren lokalizacji: m. Gródek nad Dunajcem	BRANŻA: TELEKOMUNIKACYJNA STADIUM: PROJEKT ARCHITEKTONICZNO BUDOWLANY
BUDOWLA: Sieci teletechniczne	DATA: 30.10.2015 SKALA: - - -
NAZWA RYSUNKU: Schemat przebudowy	NR RYS.: T-1.0

FUNKCJA BRANŻA	IMIĘ I NAZWISKO	NR UPRAWNIEŃ I SPECJALNOŚĆ	PODPIS
PROJEKTANT elektryczna	mgr inż. Wiesław Korbanek	RP-Upr. 59/93 ELEKTR. I TELEKOM.	
SPRAWDZAJĄCY elektryczna i telekom.	inż. Jerzy Pyk	RP-Upr. 28/93 ELEKTR. I TELEKOM.	