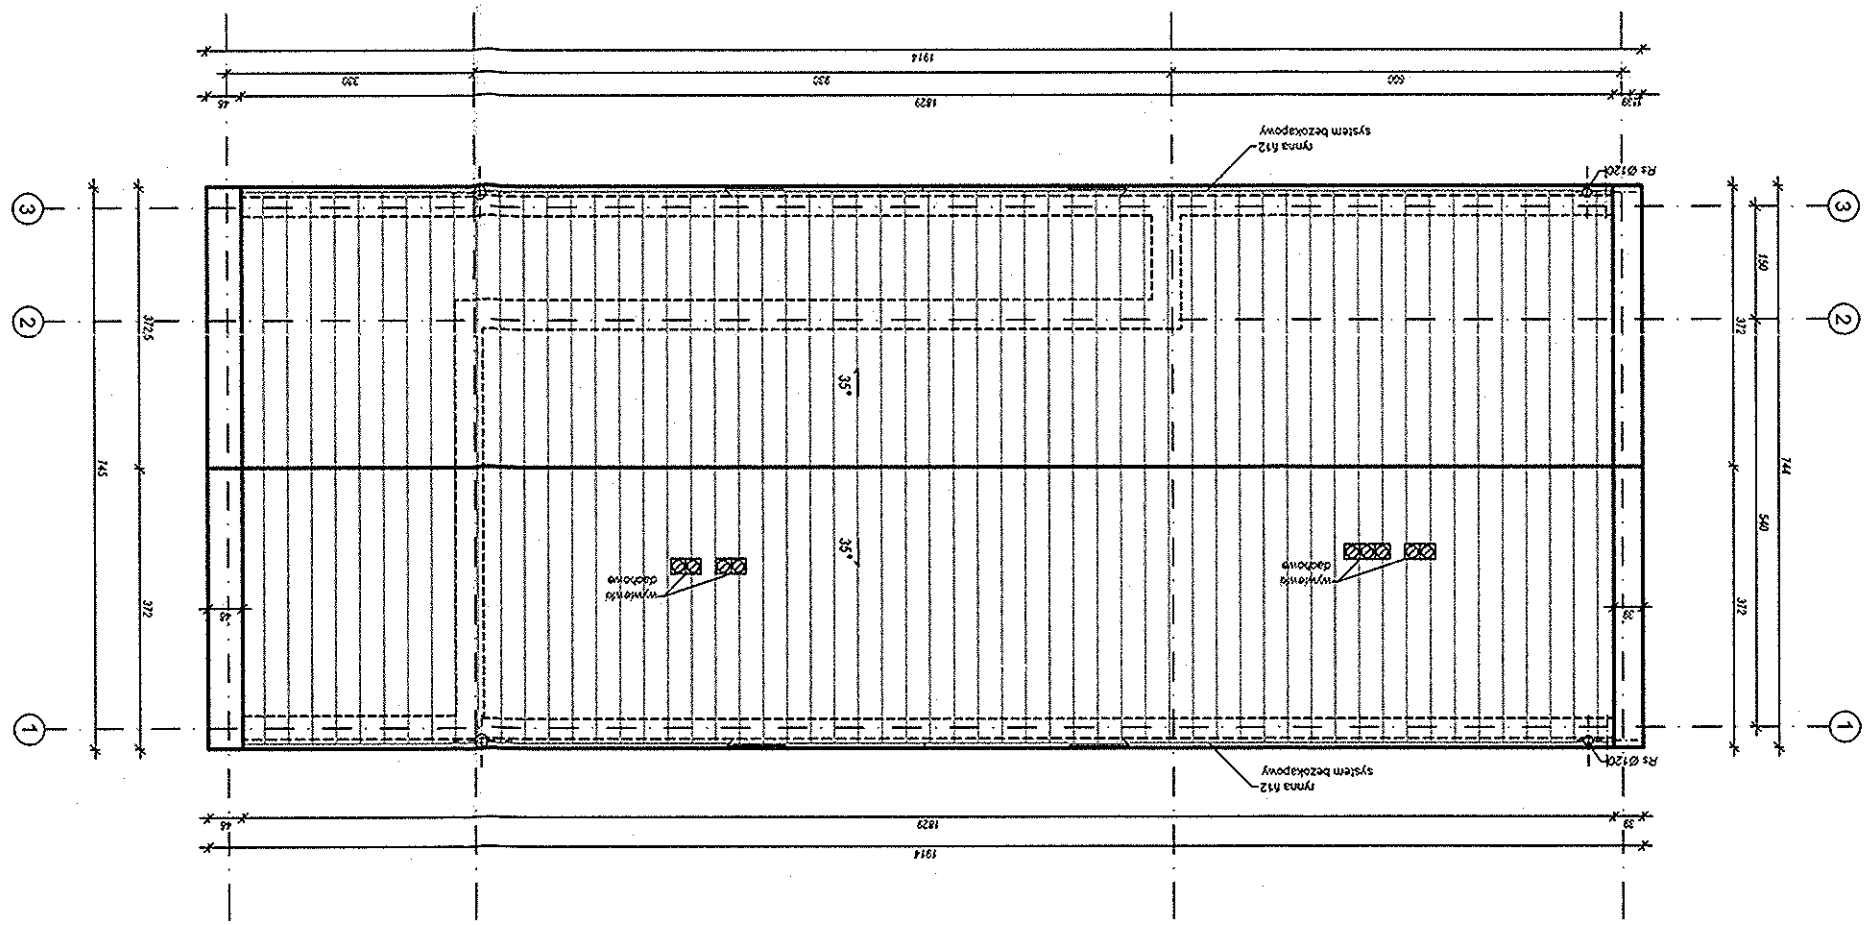

UWAGA

1) WSZYSTKIE WYMIARY SPRAWDZIĆ NA BUDOWIE ORAZ W RAZIE POTRZEBY ZGŁOSIĆ PROJEKTANTOWI
2) WYMIARY PODANE W OBRYSIE ELEMENTÓW KONSTRUKCYJNYCH, PRZED STAWIANIEM LINII PRZEKROJOWYCH SPRAWDZIĆ
3) WYMIARY ZEWNĘTRZNE OSIOWE DO LICA ELEMENTÓW WYKONCZENIOWYCH
4) ELEMENTY KONSTRUKCYJNE OKREŚLONE W PROJEKCIE BRANŻY KONSTRUKCYJNEJ
5) WSZELKIE WYROBY MUROWE ZALECANE DO STOSOWANIA PRZEZ WYKONAWCĘ
6) WYKONAWCA POWINIEN ZAPOZNAĆ SIĘ ZE WSZYSTKIMI OPISAMI BRANŻOWYMI, OPRÓCZ WYMIENIONYCH W NINIEJSZEJ NOTATCE
7) WYMIARY PODANE BEZ KOLIZJI WARSTW WYKOŃCZENIOWYCH/PŁYTEK, TAPET, ODBIJKI/U

WSZELKIE PRAWA ZASTRZEŻONE - NINIEJSZE OPRACOWANIE JEST CHRONIONE PRAWEM. ZABRONIONE JEST KOPIOWANIE I PRZEKAZYWANIE OSOBOM TRZECIM BEZ ZGODY AUTORSKIEJ PRACOWNI PROJEKTOWEJ

JEDNOSTKA PROJEKTOWA:	*INWESTOR:*
MICHAŁ REJ ul. Kozarowa 8A/45, 23-200 Kraśnik NIP: 715-158-53-15, REGON: 061032047 tel. (12) 346-14-47, email: mrej@op.pl	Gmina Gródek nad Dunajcem 54 Gródek nad Dunajcem 33-318 Gródek nad Dunajcem NIP: 734-348-28-12 REGON: 000535020

ZAMIERZENIE BUDOWLANE:	*BRANŻA:*
ZAGOSPODAROWANIE OTOCZENIA JEZIORA RÓŻNOWSKIEGO	ARCHITEKTONICZNA
BUDOWLA:	*STADIUM:*
Pakiet 4: Zagospodarowanie otoczenia Jeziora Różnowskiego na obszarze gminy Gródek nad Dunajcem teren lokalizacji - m. Gródek nad Dunajcem	PROJEKT ARCHITEKTONICZNO BUDOWLANY
BUDOWLA:	*DATA:*
Budynek zaplecza sanitarnego	30.10.2015
NAZWA RYSUNKU:	*SKALA:*
Rzut dachu	1:100
	NR RYS.:
	A.02

FUNKCJA	*IMIĘ I NAZWISKO*	*NR UPRAWNIEŃ I SPECJALNOŚĆ*
BRANŻA		
PROJEKTANT	mgr inż. arch. Konrad Loesch	*UPOIA/114/2011*
architektoniczna		*ARCHITEKTONICZNA*
SPRAWDZAJĄCY	mgr inż. arch. Przemysław Loesch	*UPOIA/025/2004*
architektoniczna		*ARCHITEKTONICZNA*

MAŁOPOLSKA OKRĘG IZBA ARCHITEKTÓW
Przemysław Loesch
arch. 1900