
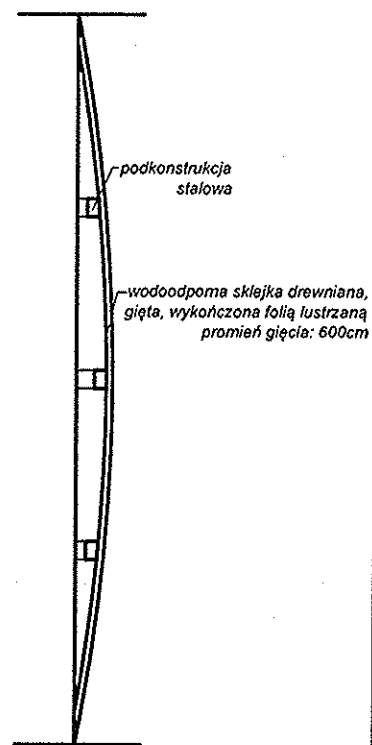


PRZEKRÓJ A-A

PRZEKRÓJ B-B

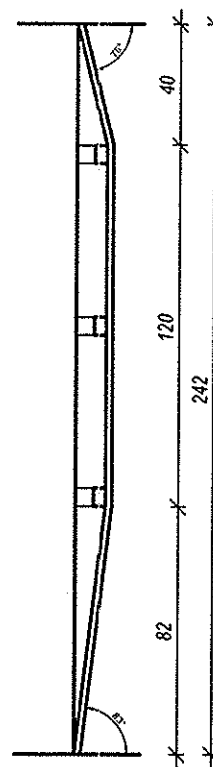

- UWAGA!
- 1) WSYSTKIE WYMIARY SPRAWDZIĆ NA BUDOWIE ORAZ W RELACJI DO OPRACOWAŃ BRANŻOWYCH
 - 2) WYMIARY PODANE W OBRYSIE ELEMENTÓW KONSTRUKCYJNYCH, PRZEDSTAWIONYCH LINIĄ PRZEKROJOWĄ 0,5mm
 - 3) WYMIARY ZEWNĘTRZNE OBIEKTU PODANE DO ŁĄCZ. ELEMENTÓW WYKOŃCZENIOWYCH
 - 4) ELEMENTY KONSTRUKCYJNE ODNIEŚĆ DO PROJEKTU BRANŻY KONSTRUKCJE BUDOWLANE
 - 5) WSZELKIE WPROWADZANE ZMIANY UZGODNIĆ Z PROJEKTANTEM
 - 6) WYKONAWCA POWINIEN ZAPOZNAĆ SIĘ ZE WSZYSTKIMI OPRACOWANAMI BRANŻOWYMI, ORAZ WYJAŚNIĆ WSZYSTKIE KWESTIE Z PROJEKTANTEM PRZED PRZYSTĄPIENIEM DO REALIZACJI BUDYNKU
 - 7) WYMIARY PODANE BEZ KOŃCOWYCH WARSTW WYKOŃCZENIOWYCH: PŁYTEK, TAPET, ODBOJNIKÓW)

WSZELKIE PRAWA ZASTRZEŻONE - NINIEJSZE OPRACOWANIE JEST CHRONIONE PRAWEM, ZGODNIE Z TREŚCIĄ USTAWY O PRAWIE AUTORSKIM I PRAWACH POWIĄZANYCH

JEDYNOŚĆKA PROJEKTOWA: MICHAŁ REJ ul. Koszarowa 8A/45, 23-200 Kraśnik NIP: 715-158-53-15, REGON: 061032047 tel. (12) 346-14-47, email: mrej@op.pl		INWESTOR: Gmina Gródek nad Dunajcem Gródek nad Dunajcem 54 33-318 Gródek nad Dunajcem NIP: 734-348-28-12 REGON: 000535020		
ZAMIERZENIE BUDOWLANE: ZAGOSPODAROWANIE OTOCZENIA JEZIORA ROŻNOWSKIEGO Pakiet 4: Zagospodarowanie otoczenia Jeziora Rożnowskiego na obszarze gminy Gródek nad Dunajcem teren lokalizacji - m. Gródek nad Dunajcem				
BUDOWLA: Budynek zaplecza sanitarnego				BRANŻA: ARCHITEKTONICZNA
NAZWA RYSUNKU: DETAL 2. OKŁADZINA ZE SKLEJKI				STADIUM: PROJEKT ARCHITEKTONICZNO BUDOWLANY
FUNKCJA BRANŻA: architektura				DATA: 30.10.2015
IMIĘ I NAZWISKO: mgr inż. arch. Konrad Loesch				SKALA: 1:25
NR UPRAWNIENI I SPECJALNOŚĆ: MPOIA/114/2011 ARCHITEKTONICZNA				NR RYS.: 07
SPRAWDZAJĄCY: mgr inż. arch. Przemysław Loesch				MP OIA/025/2004 ARCHITEKTONICZNA