


SZKIC

Remont drogi gminnej

Roztoka-Sarys (nr 290623K)


w miejscowości Roztoka-Brzeziny

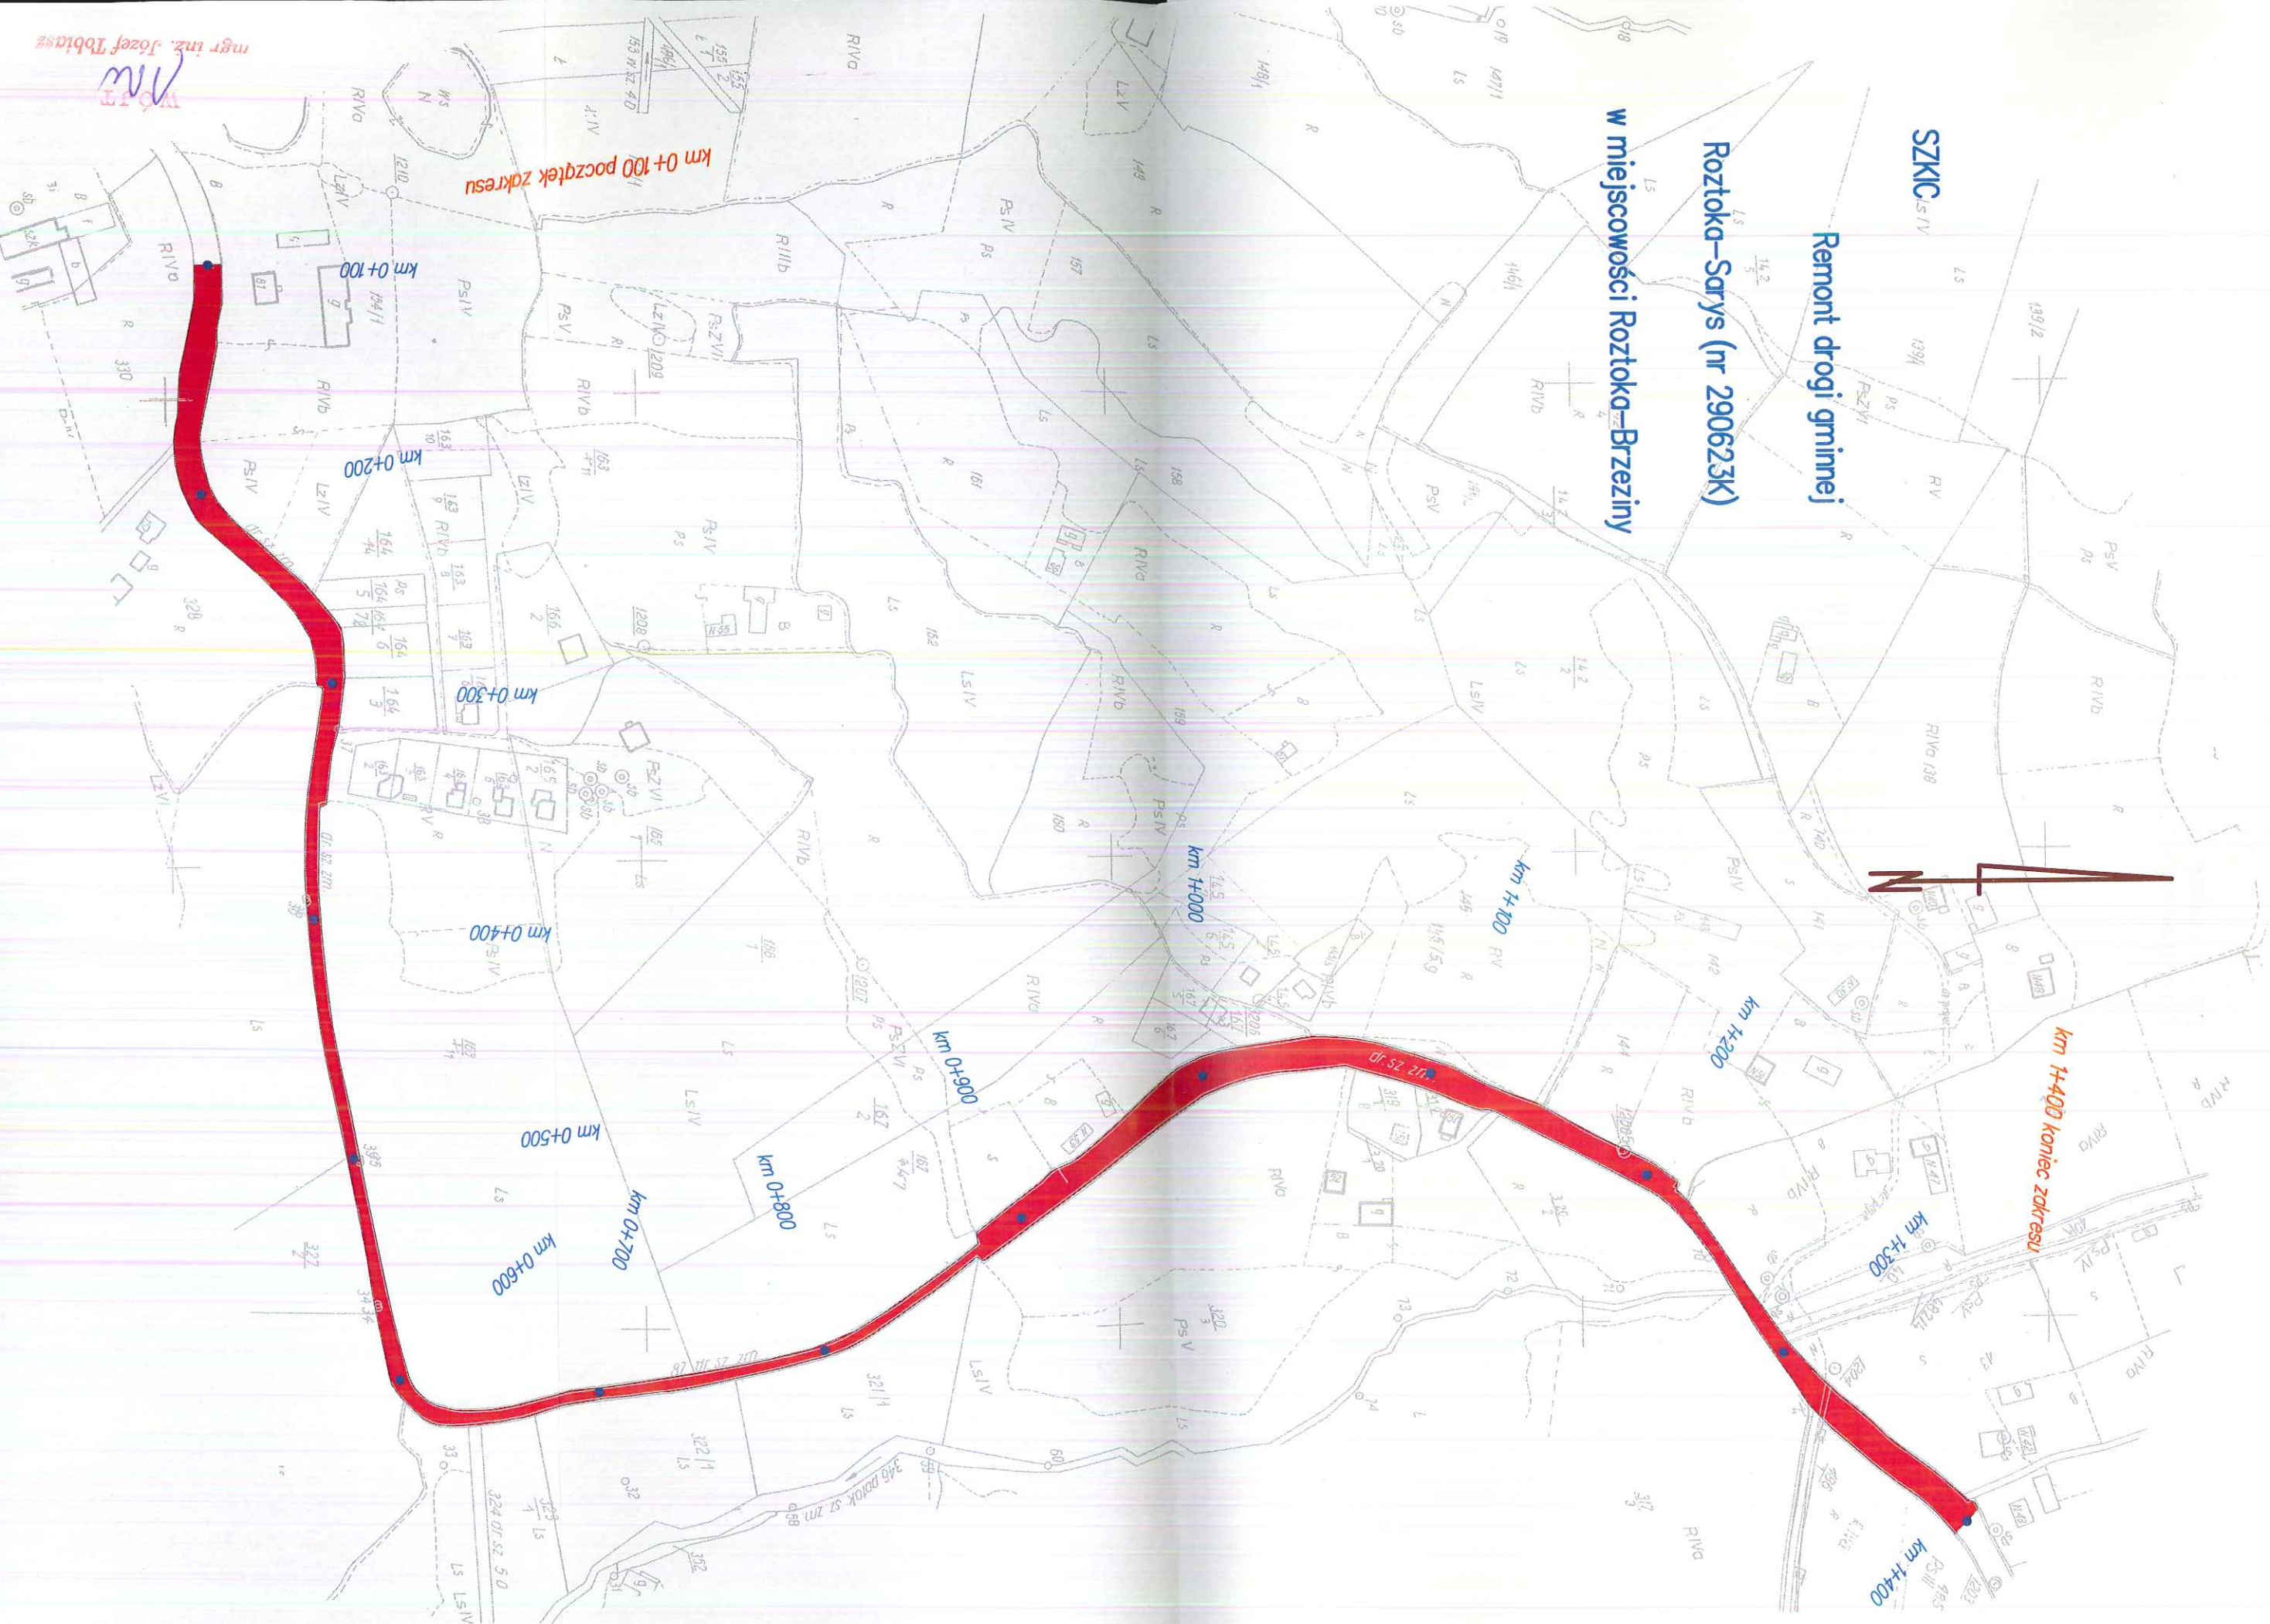

mgr inż. Józef Tobiasz

Wójt

Przekrój typowy drogi gminnej "Rozтока-Sarys"
(nr 290623K) w km 0+100 - 1+400 w miejscowości Rozтока-Brzeziny

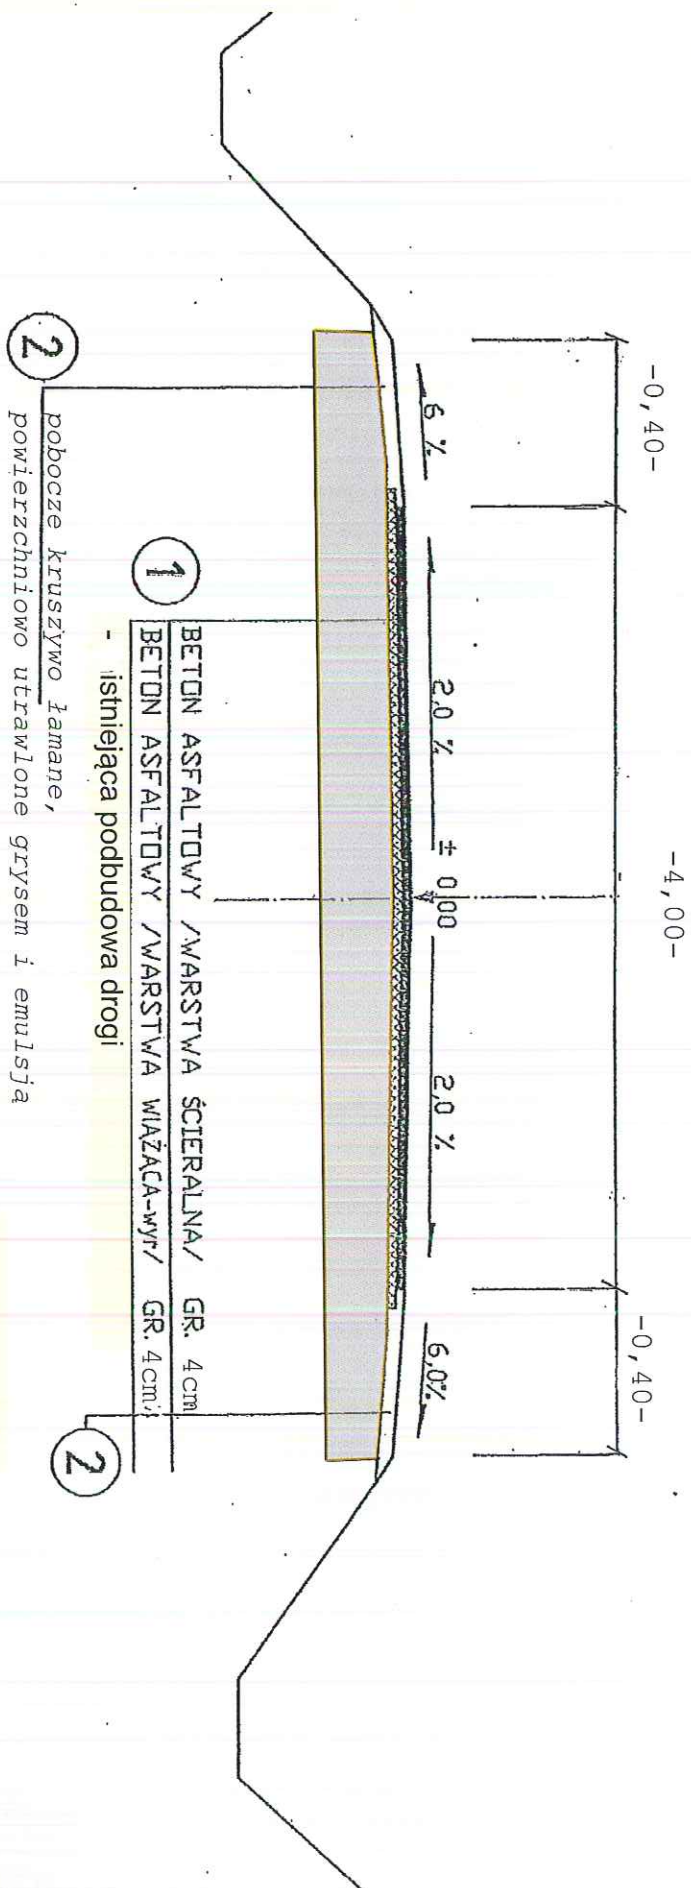

Opis prac:

- wykonanie jezdni i poboczy jak na powyższym szkicu

mgr inż. Józef Tobiasz
WÓJT