

MAPA SYTUACYJNO - WYSOKOŚCIOWA
SKALA 1:500
Seksja mapy: 174.313.243.2
układ wysokościowy: Kronsztadt

PUNKT SELEKTYWNEJ ZBIÓRKI ODPADÓW
W GMINIE GRÓDEK NAD DUNAJCEM
DZ. EW. 419/7 OBRĘBU BARTKOWA-POSADOWA
KONCEPCJA, SKALA 1: 500

LEGENDA:

UTWARDZONY DOJAZD I PLAC MANEWROWY

PSZOK (WIATY - OBYDWIE O WYM. 20,50M X 8,50M Z PRZEZNACZENIEM:
- PIERWSZA: TWORZYMA SZTUCZNE, PAPIER, SZKŁO, METAL,
A TAKŻE ODPADY KOMUNALNE NIEBIEZPIECZNE
- DRUGA: ODPADY WIELKOGABARYTOWE, ELEKTROODPADY
ZUŻYTE OPONY, POPIÓŁ)

BIOODPADY

BIOKOMPOSTOWNIK


POMIESZCZENIE SOCJALNE
+ WC Z DOSTOSOWANIEM
DLA OSÓB NIEPEŁOSPRAWNYCH

OGRODZENIE
BRAMY (WJAZDOWA +
FURTKA)

ZIELEŃ ŁĘGOWA

WAGA PRZEJAZDOWA
30MG

LAMPY OŚW.

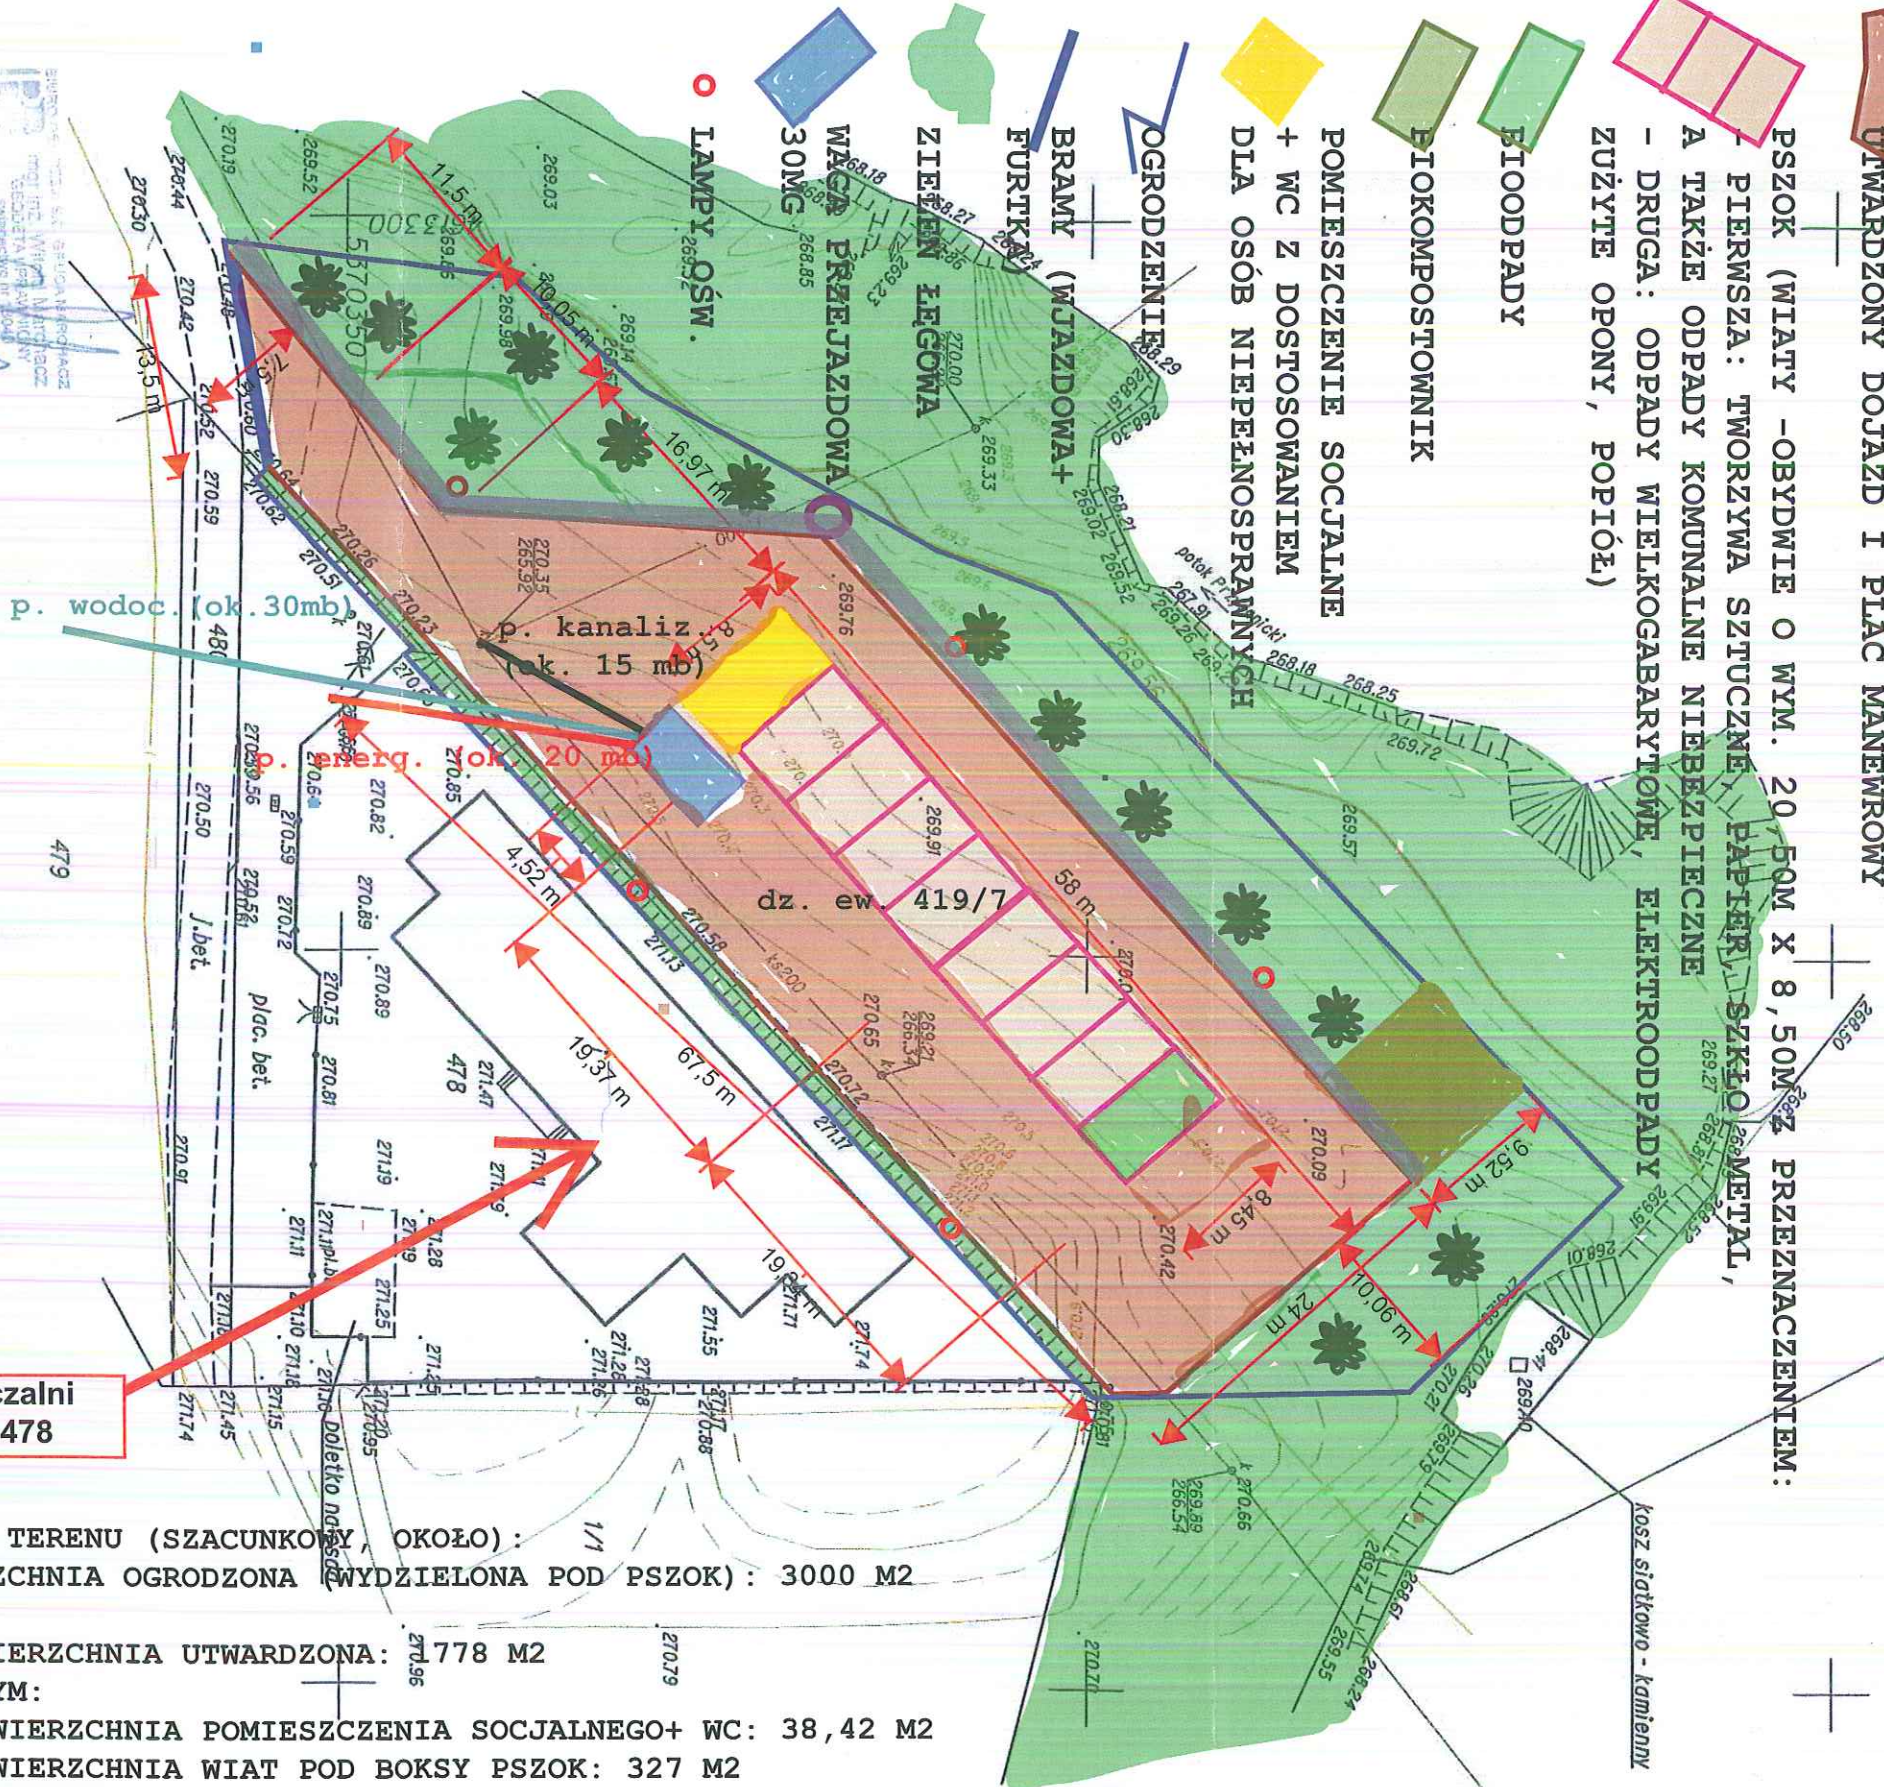

lokalizacja Oczyszczalni
ścieków na dz. ew. 478

BILANS TERENU (SZACUNKOWY, OKOŁO):

POWIERZCHNIA OGRODZONA (WYDZIELONA POD PSZOK): 3000 M2

W TYM:

1. POWIERZCHNIA UTWARDZONA: 778 M2

W TYM:

- POWIERZCHNIA POMIESZCZENIA SOCJALNEGO+ WC: 38,42 M2
- POWIERZCHNIA WIAT POD BOKSY PSZOK: 327 M2
- POWIERZCHNIA UTWARDZONEGO DOJAZDU I PLACU MANEWROWEGO: 1412,58 M2

2. POWIERZCHNIA BIOLOGICZNIE CZYNNNA: 1222 M2

W TYM:

- BIOKOMPOSTOWNIK: 100 M2
- ZIELEŃ ŁĘGOWA: 1022 M2

Spopon:

Z up. Wójta Gminy

mgr inż. Andrzej Wołak
Kierownik Referatu Planowania
Przestrzennego i Ochrony Środowiska

WÓJT

mgr inż. Józef Tobiasz

OGRODZENIE SYSTEMOWE, SIATKOWE DŁ. 180 MB
(W TYM: FURTKA: 1 M; BRAMA WJAZDOWA: 6 M)

KRAWEŻNIK 20 X 30: 174 MB

KRAWEŻNIK 15 X 30: 221 MB

KOSTKA 8 CM SZARA (lub naw. bitum): 1745 M2

OŚWIECZENIE ULICZNE 5 LAMP PODWÓJNYCH: LED (2X35W)