Przekrój Podłużny
Droga wewnętrzna A–C km 0+000,00 – km 0+444,64

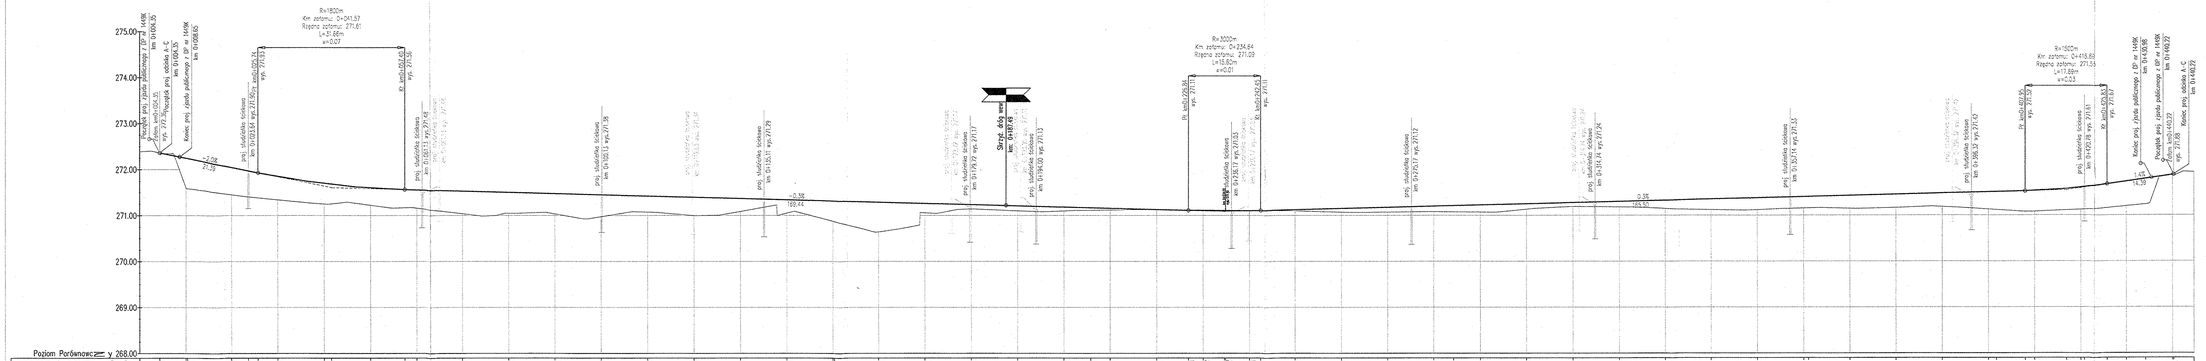

LEGENDA:

- proj. studnia wodościekowa strona lewa
- proj. studnia wodościekowa strona prawa
- proj. skrzyżowanie dróg wewnętrznych
- projektowana niweleta drogi wewnętrznej
- teren istniejący
- prawa krawędź drogi (przechyłka)
- lewa krawędź drogi (przechyłka)

AUTOR/ZY OPRACOWANIA:	MICHAŁ REJ ul. Kozanowa 86/45, 23-200 Kraśnik NIP: 715-158-53-15, REGON: 061032047 tel. (12) 346-14-47, email: mrej@op.pl	INWESTOR:	GMINA GRÓDEK NAD DUNAJCEM Gródek nad Dunajcem 54 33-318 Gródek nad Dunajcem NIP: 734-348-28-12, REGON: 000539320
ZAKRES/ZIE BRANŻOWE:	ZAGOSPODAROWANIE OTOCZENIA JEZIORA ROŻNOWSKIEGO	BRANŻA:	DROGOWA
TEMAT:	Pakiet 4: Zagospodarowanie otoczenia Jeziora Rożnowskiego na obszarze gminy Gródek nad Dunajcem teren lokalizacji: m. Bartkowa - Posadowa	STADIUM:	PROJEKT ARCHITEKTONICZNO BUDOWLANY
RODZAJ/AJ:	Infrastruktura drogowa	DATA:	30.10.2015
		SKALA:	1:500/50
NAZWA RYSUNKU:	Profil podłużny drogi wewnętrznej A-C	NR RYS.:	D-3.1

FUNKCJA/E/RANGA	IMIĘ I NAZWISKO	NR UPRAWNIEŃ I SPECJALNOŚĆ	PODPIS
PROJEKTANT/ZY/PROJ/A	mgr inż. Piotr Wyburz	MAŁOPOLSKI/OCH/ZG DROGOWA	
SPRAWDZAJĄCY/PROJ/A	mgr inż. Marcin Mallerz	MAŁOPOLSKI/OCH/ZG DROGOWA	
OPRACOWAŁA/O/PROJ/A	mgr inż. Agnieszka Kościelecka	---	