




PRZEKRÓJ KONSTRUKCYJNY 3-3  
BUDOWA DROGI WEWNĘTRZNEJ B-E  
KR2, G4

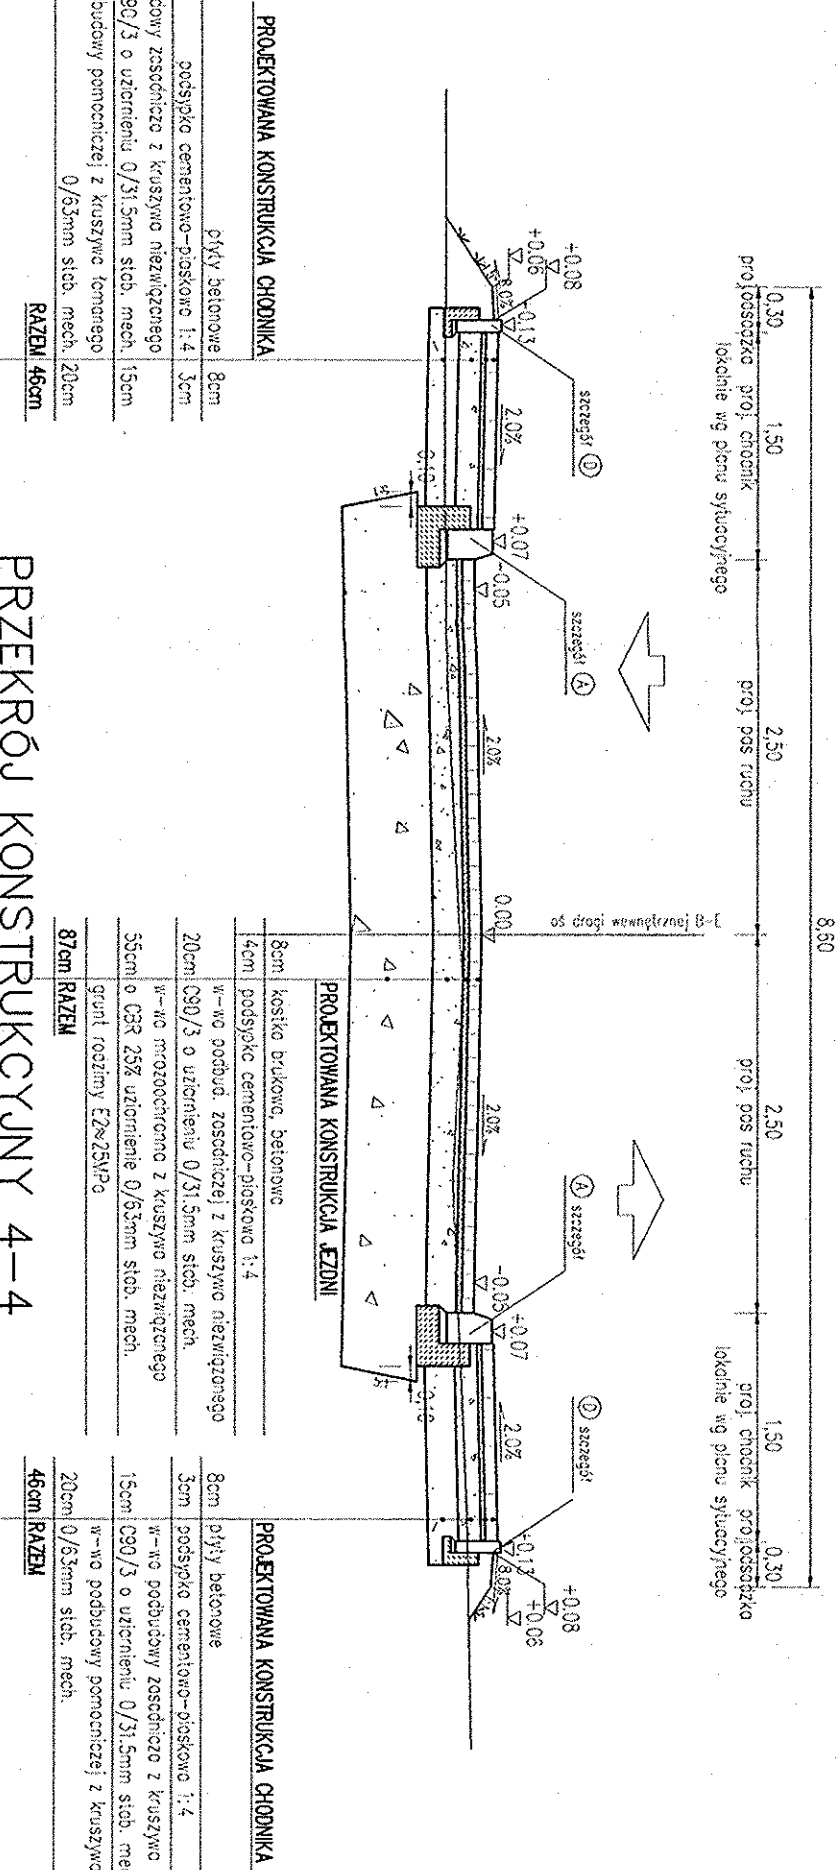

PRZEKRÓJ KONSTRUKCYJNY 4-4  
BUDOWA DROGI WEWNĘTRZNEJ B-E  
KR2, G4

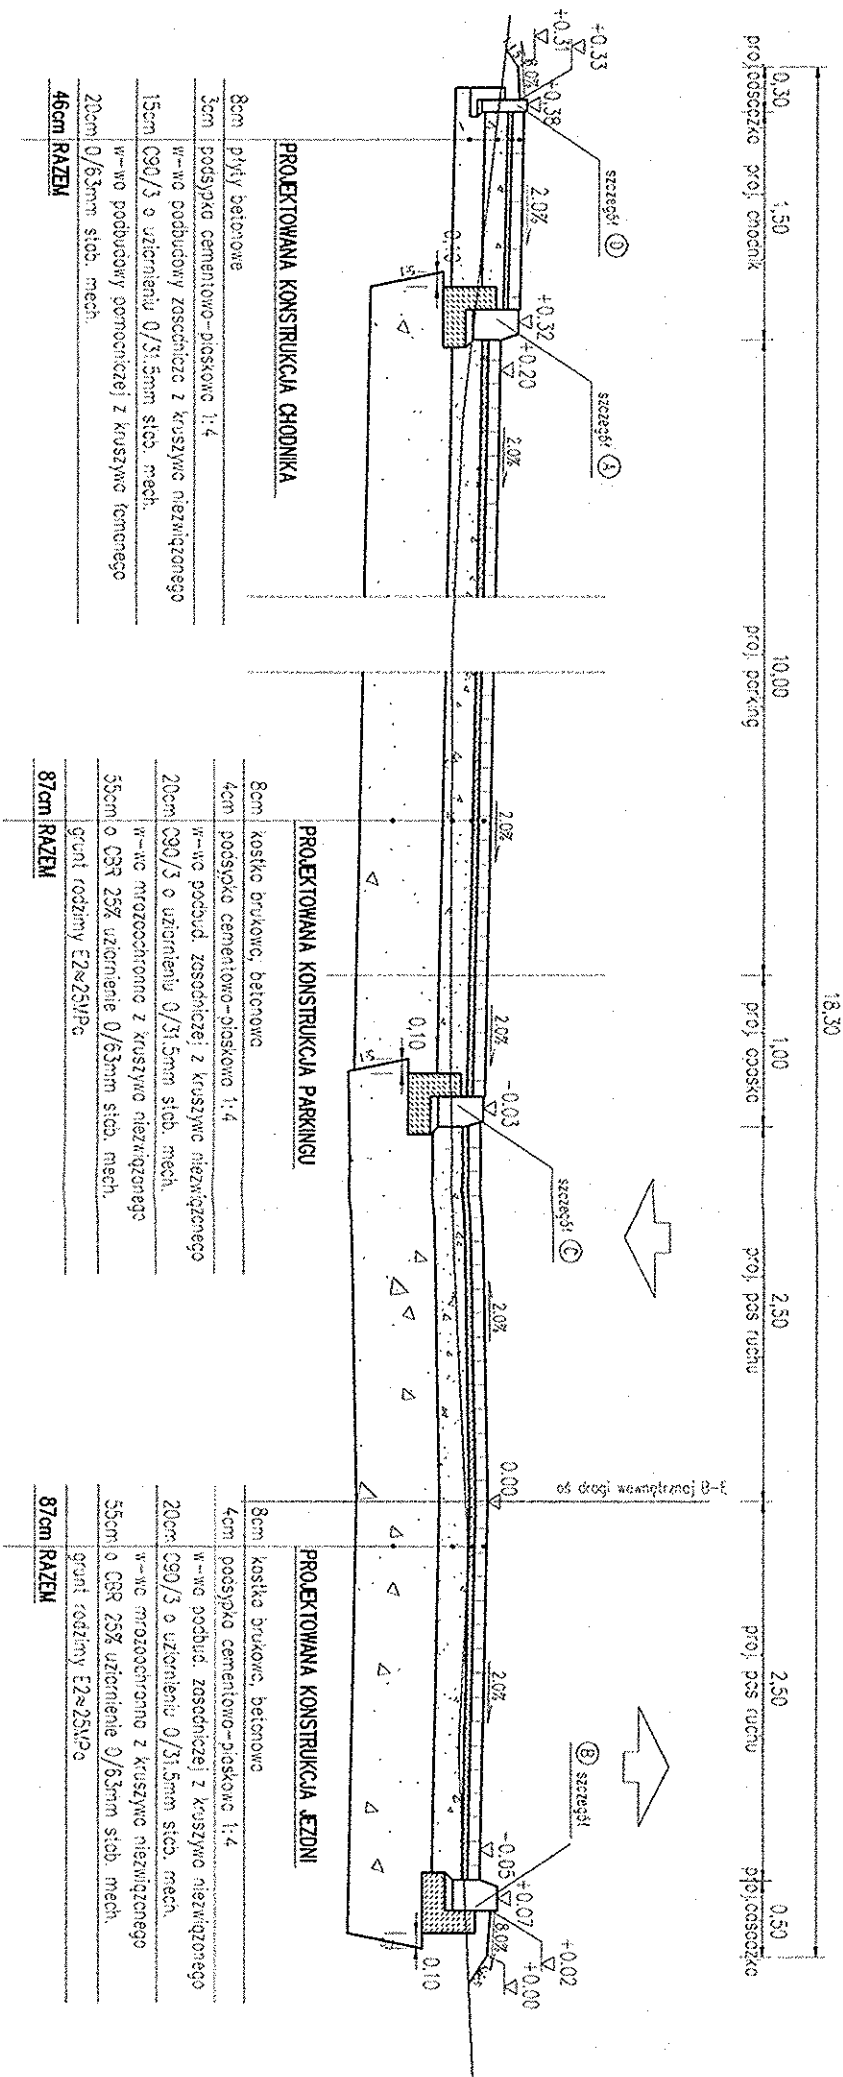

PRZEKRÓJ KONSTRUKCYJNY 5-5  
BUDOWA DROGI WEWNĘTRZNEJ B-E  
KR2, G4

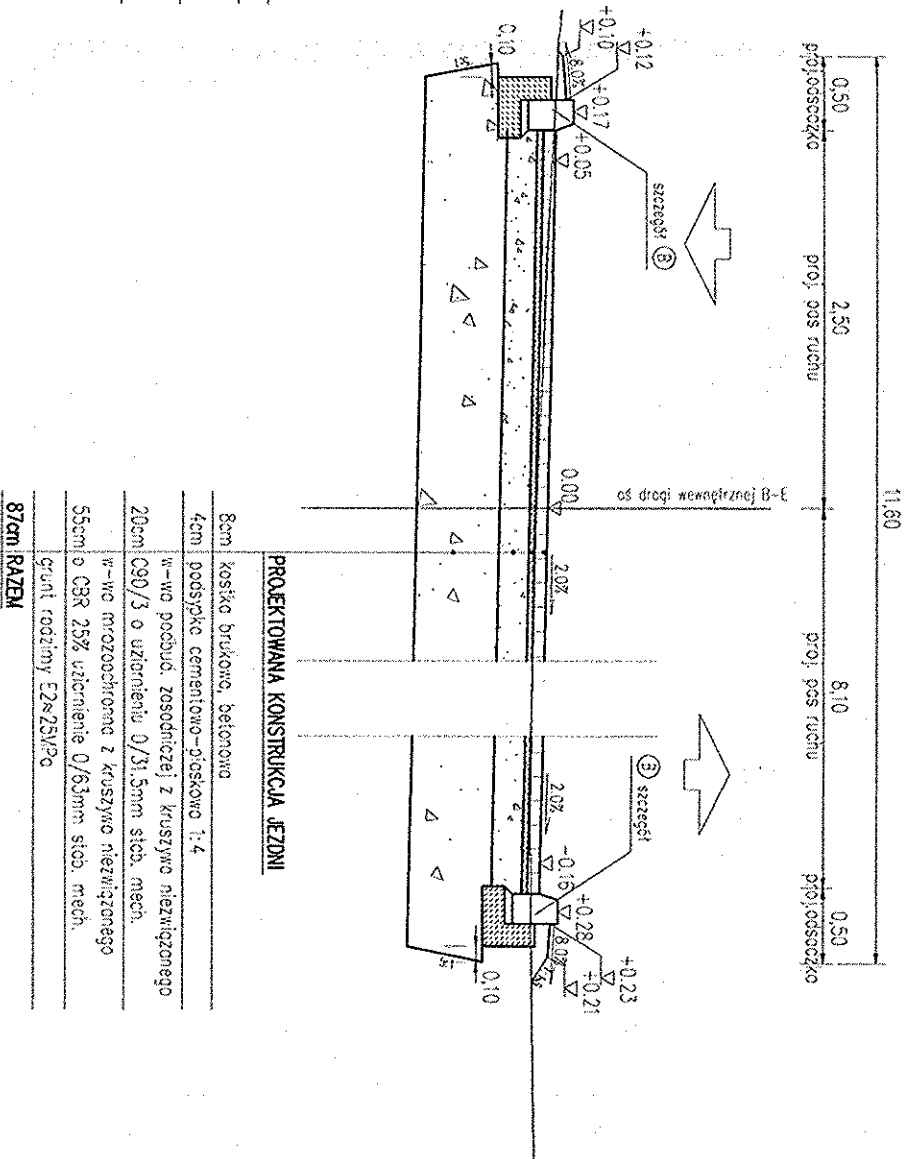

UWAGI:

- W przypadku wystąpienia gruntów organicznych podczas wykonywania wykopów pod projektowane konstrukcje należy je grunty wymieść na matoras niewspodiniowy zdolny do budowy nasypów
- Zaprojektowane i ustalone właściwości grubości warstw konstrukcji nawierzchni nie gwarantuje uniknięcia uszkodzeń nawierzchni i ich pokł. kolony lepo-ploszyczne, uszkodzenia powierzchniowe warstw asfaltowych powodowanych przez wodę i mroz lub spękań niekierunkowych warstw osłoniowych itp. Uszkodzenia te nie zależą od grubości warstw nawierzchni, ale od właściwego doboru składu mieszanki mineralno-asfaltowych i prawidłowego wykonania warstw osłoniowych nawierzchni.
- Zaprojektowane grubości warstw podłogi nie należy od tolerancji dopuszczalnych przez wymagania krajowe. Jeżeli dopuszczalne tolerancje zostaną przekroczone - Roboty ziemne należy wykonywać zgodnie z normą PN-S-02205 oraz opnie geotechniczną.
- Przewożone w projekcie nasypy należy zagęszczać zgodnie z normą PN-S-02205.

ZAMAWIAJĄCY: <b>MICHAŁ REI</b> ul. Koszarowa 84/45, 23-200 Krasnik NIP: 715-158-53-15, REGON: 061032047 tel. (12) 346-14-47, email: mrej@op.pl		INWESTOR: <b>GMINA GRÓDEK NAD DUNAJCEM</b> Gródek nad Dunajcem 54 33-318 Gródek nad Dunajcem NIP: 724-346-28-12, REGON: 000535020	
ZAKŁAD PROJEKTOWANIA: <b>ZAGOSPODAROWANIE OTOCZENIA JEZIORA KOZŁOWSKIEGO</b>		BUDOWA: <b>PROJEKT ARCHITEKTONICZNO BUDOWLANY</b>	
Pakiet 4: Zagospodarowanie otoczenia Jeziora Kozłowskiego na obszarze gminy Gródek nad Dunajcem teren lokalizacji: m. Bartkowa - Posadowa		DATA: 30.10.2015	
BUDOWA: <b>Infrastruktura drogowa</b>		SKALA: 1:50	
NAZWA KRSIWIKA: <b>Przekroje typowe drogi wewnętrznej B-E</b>		INSTRUKCJA: <b>D-4-2</b>	
FUNKCJA: <b>BRAMA</b>		KATEGORIA: <b>ROZBITY</b>	
PROJEKTANT: <b>mgr inż. Piotr Wykuż</b>		WYKONAWCA: <b>WYKONAWCA</b>	
SPRACOWALCA: <b>mgr inż. Marcin Małysz</b>		WYKONAWCA: <b>WYKONAWCA</b>	
OPRACOWANIE: <b>mgr inż. Agnieszka Kościelicka</b>		WYKONAWCA: <b>WYKONAWCA</b>	