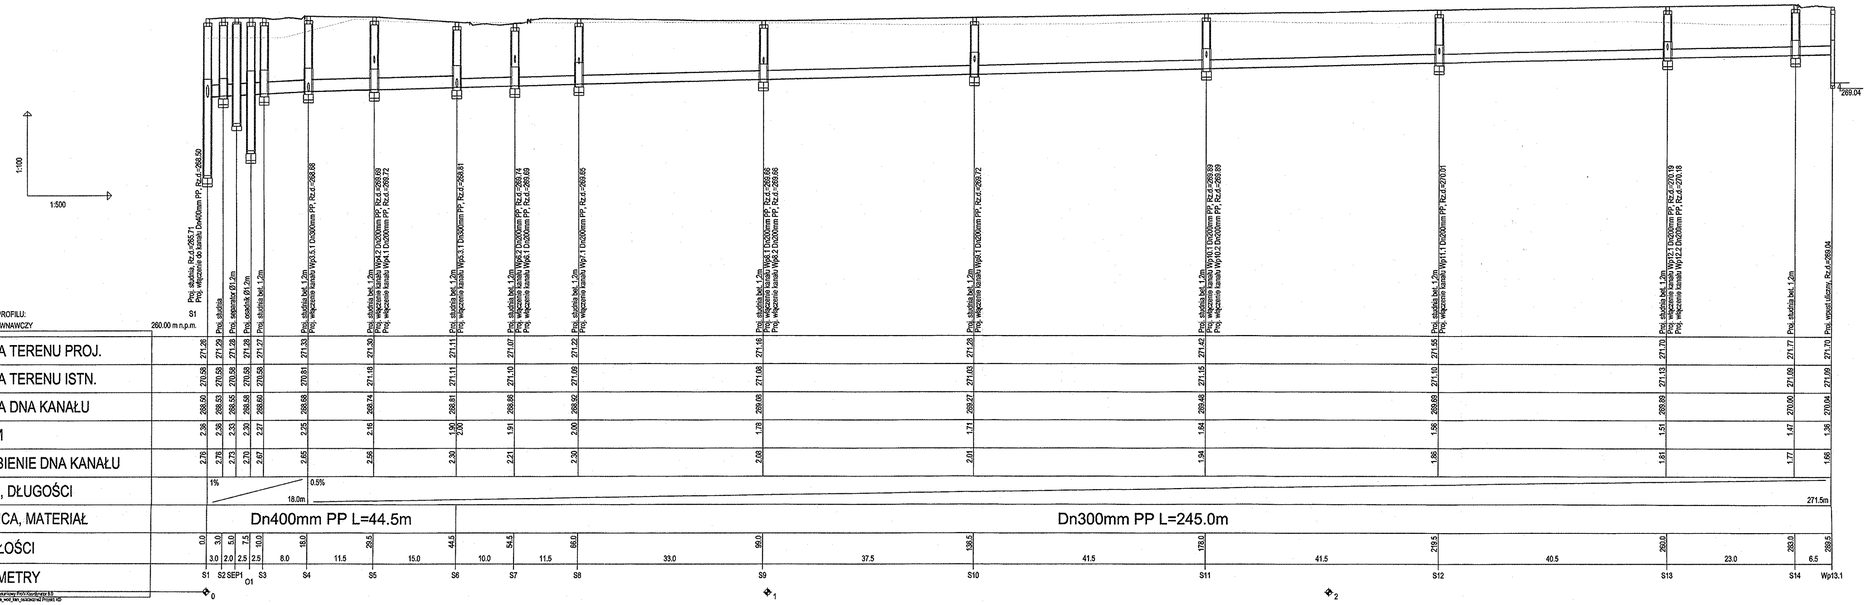
1:100
1:500
OZNACZENIE PROFILU:
POZIOM PORÓWNAWCZY
260.00 m n.p.m.
S1
Proj. studnia Ø2.0 rzędna=269.59
Proj. włączenie do kanału Dn400mm PP Rz.d.=269.50
Proj. studnia Ø2.0 rzędna=269.04
Proj. studnia bet. 1.2m
Proj. separator Ø1.2m
Proj. osadnik Ø1.2m
Proj. studnia bet. 1.2m
Proj. studnia bet. 1.2m
Proj. włączenie kanału Wp3.1 Dn300mm PP; Rz.d.=268.88
Proj. studnia bet. 1.2m
Proj. włączenie kanału Wp4.2 Dn300mm PP; Rz.d.=268.88
Proj. włączenie kanału Wp4.1 Dn300mm PP; Rz.d.=268.72
Proj. studnia bet. 1.2m
Proj. włączenie kanału Wp5.1 Dn300mm PP; Rz.d.=268.81
Proj. studnia bet. 1.2m
Proj. włączenie kanału Wp6.1 Dn300mm PP; Rz.d.=268.74
Proj. włączenie kanału Wp6.2 Dn300mm PP; Rz.d.=268.69
Proj. studnia bet. 1.2m
Proj. włączenie kanału Wp7 Dn300mm PP; Rz.d.=268.65
Proj. studnia bet. 1.2m
Proj. włączenie kanału Wp8.1 Dn300mm PP; Rz.d.=268.66
Proj. włączenie kanału Wp8.2 Dn300mm PP; Rz.d.=268.66
Proj. studnia bet. 1.2m
Proj. włączenie kanału Wp9.1 Dn300mm PP; Rz.d.=268.72
Proj. studnia bet. 1.2m
Proj. włączenie kanału Wp10.1 Dn300mm PP; Rz.d.=268.89
Proj. włączenie kanału Wp10.2 Dn300mm PP; Rz.d.=268.89
Proj. studnia bet. 1.2m
Proj. włączenie kanału Wp11.1 Dn300mm PP; Rz.d.=270.01
Proj. studnia bet. 1.2m
Proj. włączenie kanału Wp12.1 Dn300mm PP; Rz.d.=270.18
Proj. studnia bet. 1.2m
Proj. wpust uliczny Rz.d.=269.04
RZĘDNA TERENU PROJ.
RZĘDNA TERENU ISTN.
RZĘDNA DNA KANAŁU
NAZIOM
ZAGŁĘBIENIE DNA KANAŁU
SPADKI, DŁUGOŚCI
1%
0.5%
18.0m
271.5m
ŚREDNICA, MATERIAŁ
Dn400mm PP L=44.5m
Dn300mm PP L=245.0m
ODLEGŁOŚCI
HEKTOMETRY
S1 S2 SEP1 O1 S3 S4 S5 S6 S7 S8 S9 S10 S11 S12 S13 S14 Wp13.1
0
1
2

| | | |