
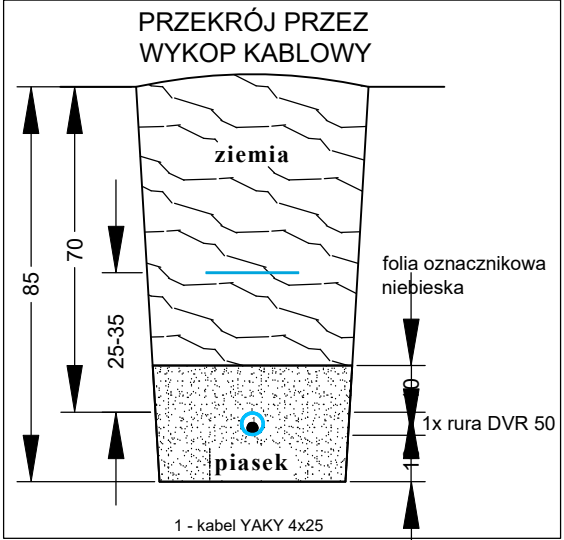


- UWAGA!
1. Projektowany kabel elektroenergetyczny nN oświetlenia terenu prowadzić na całej długości w rurze ochronnej.
 2. Na całej długości linii kablowej oświetleniowej wykopy prowadzić ręcznie.
 3. Zwrócić szczególną uwagę na system korzeniowy drzew aby nie został uszkodzony.
 4. W pobliżu istniejącego uzbrojenia terenu wykopy poprzedzić przekopem kontrolnym, a prace prowadzić ręcznie pod nadzorem
 5. W przypadku stwierdzenia uzbrojenia terenu lub kolizji z obiektami nie wykazanymi na mapie przerwać prace i uzgodnić kolizję z właściwymi służbami technicznymi.
 6. Przestrzegać zapisów zawartych w uzgodnieniach i wytycznych.

zakres zamówienia
nr IZP.271.5.2020

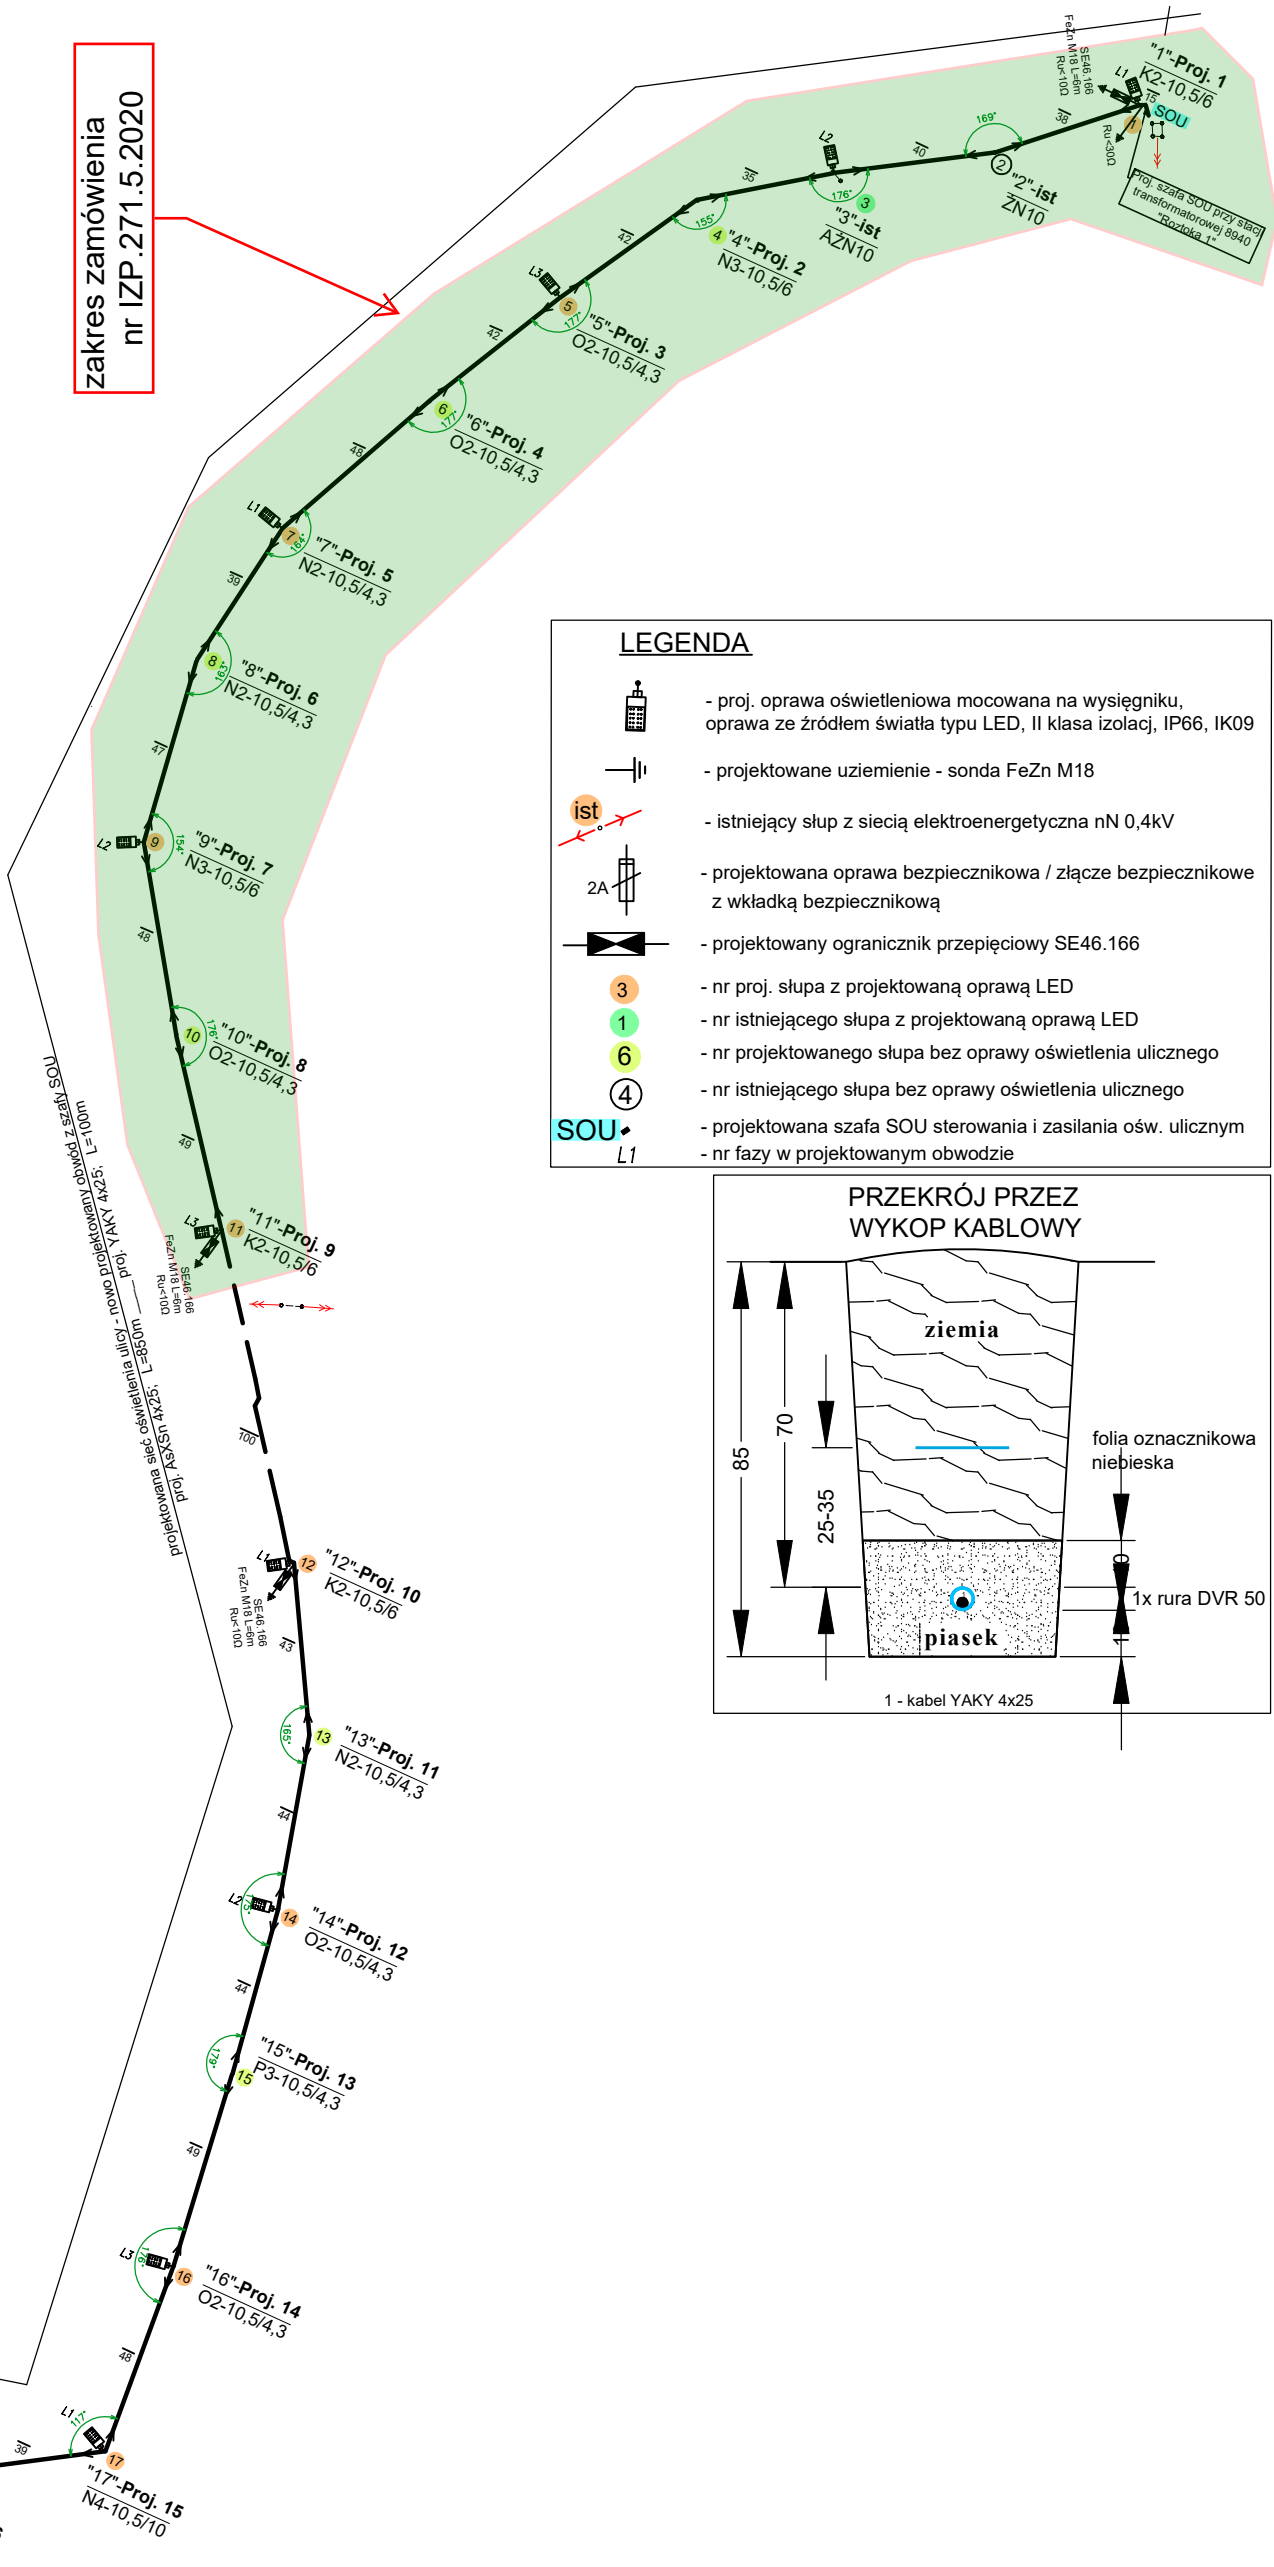

 FIRMA PROJEKTOWO-WYKONAWCZA		44-330 Jastrzębie-Zdrój, ul. Kasztanowa 60 kom. 511-695-121 4matbiuro@gmail.com www.4mat.net.pl	SKALA ————	DATA 06.2019	NR RYS. E-03/2
OBIEKT OŚWIETLENIE DROGOWE			PROJEKTOWAŁ mgr inż. Marcin Tront nr upr. SLK/3640/PWOE/11		
NAZWA PROJEKTU BUDOWA OŚWIETLENIA ULICZNEGO W GMINIE GRÓDEK NAD DUNAJCEM			OPRACOWAŁ J. Biatecki		
RYSUNEK SCHEMAT ZASILANIA W ENERGIĘ ELEKTRYCZNĄ			SPRAWDZIŁ inż. Krystian Tront nr upr. 189/98		
INWESTOR	Gmina Gródek nad Dunajcem, 33-318, Gródek nad Dunajcem 54				
LOKALIZACJA	m. Roztoka-Brzeziny, droga gminna, działki: 307/2, 310, 317/3, 87				