CZĘŚĆ III: Modernizacja drogi rolniczej Zbyszyce w kier. Biernacki

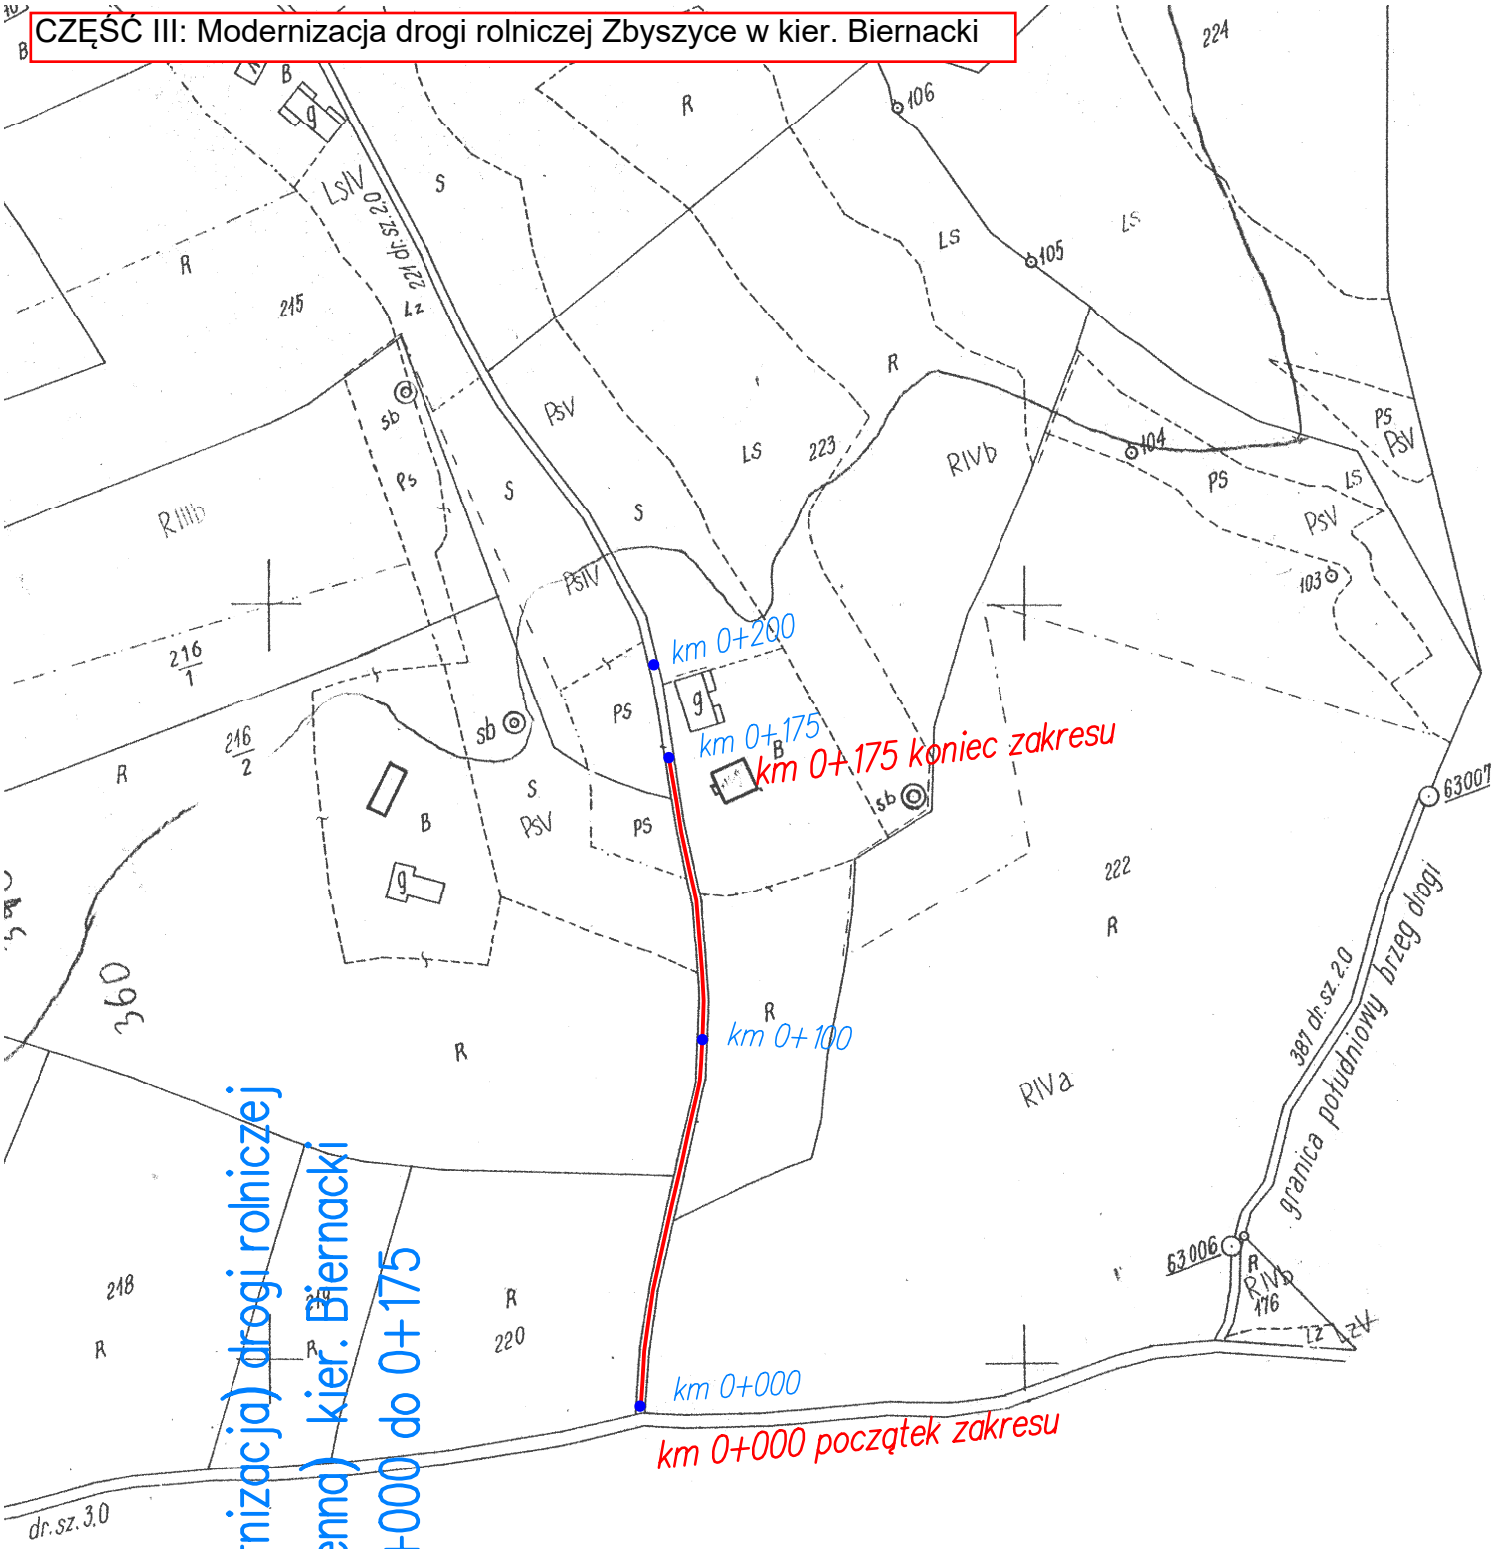

SZKIC

Remont (modernizacja) drogi rolniczej Zbyszyce (Sienna) kier. Biernacki w km 0+000 do 0+175