

Poswiadcza się, że niniejszy dokument został opracowany w oparciu o dane geodezyjne i kartograficzne, których rezultatem zawierają operat techniczny wpisany do ewidencji materiałów państwowego zasobu geodezyjnego i kartograficznego

Starosta Nowosądecki

P.1210.2018.4349

Ministerstwo Krajowy Geodezyjny i Kartograficzny

2018-07-13

Bezpieczeństwo państwa i obrona

inż. naradzie i techn. biurowej i inż. naradzie

## Legenda:

- granica opracowania
- nawierzchnia piaskowa
- ▨ trawnik
- obrzeże trawnikowe
- ogrodzenie
- ▤ projektowana skarpa
- urządzenie placu zabaw
- strefa bezpieczeństwa
- urządzenie siłowni zewnętrznej
- strefa bezpieczeństwa
- elementy małej architektury: ławka, kosz na śmieci, tablica z regulaminem
- 249.15 projektowane rzędne terenu

## MAPA DO CELÓW PROJEKTOWYCH

powstała jako opracowanie jednostkowe  
skala 1 : 500

woj. małopolskie  
pow. nowosądecki  
gm. Gródek n/Dunajcem (121003\_2)  
obręb: Tropie (0009)  
dz: cz. 310/5


sek. m. zasadniczej:  
174.313.01  
ukt. współrz: "1965";  
ukt. wys: "Kronstadt"  
ID:6640.5556.2018

USTAL GEODEZYJNE  
mgr inż. Wiesław Lipczyński  
geodeta uprawniony do wykonywania czynności w geodezji inżynierskiej

Wykonawca; dn.:11.07.2018r  
GEODETA UPRAWNIONY

mgr inż. Paweł Konicki  
Nr upr. 18347


inż. Wiesław Lipczyński  
GEODETA

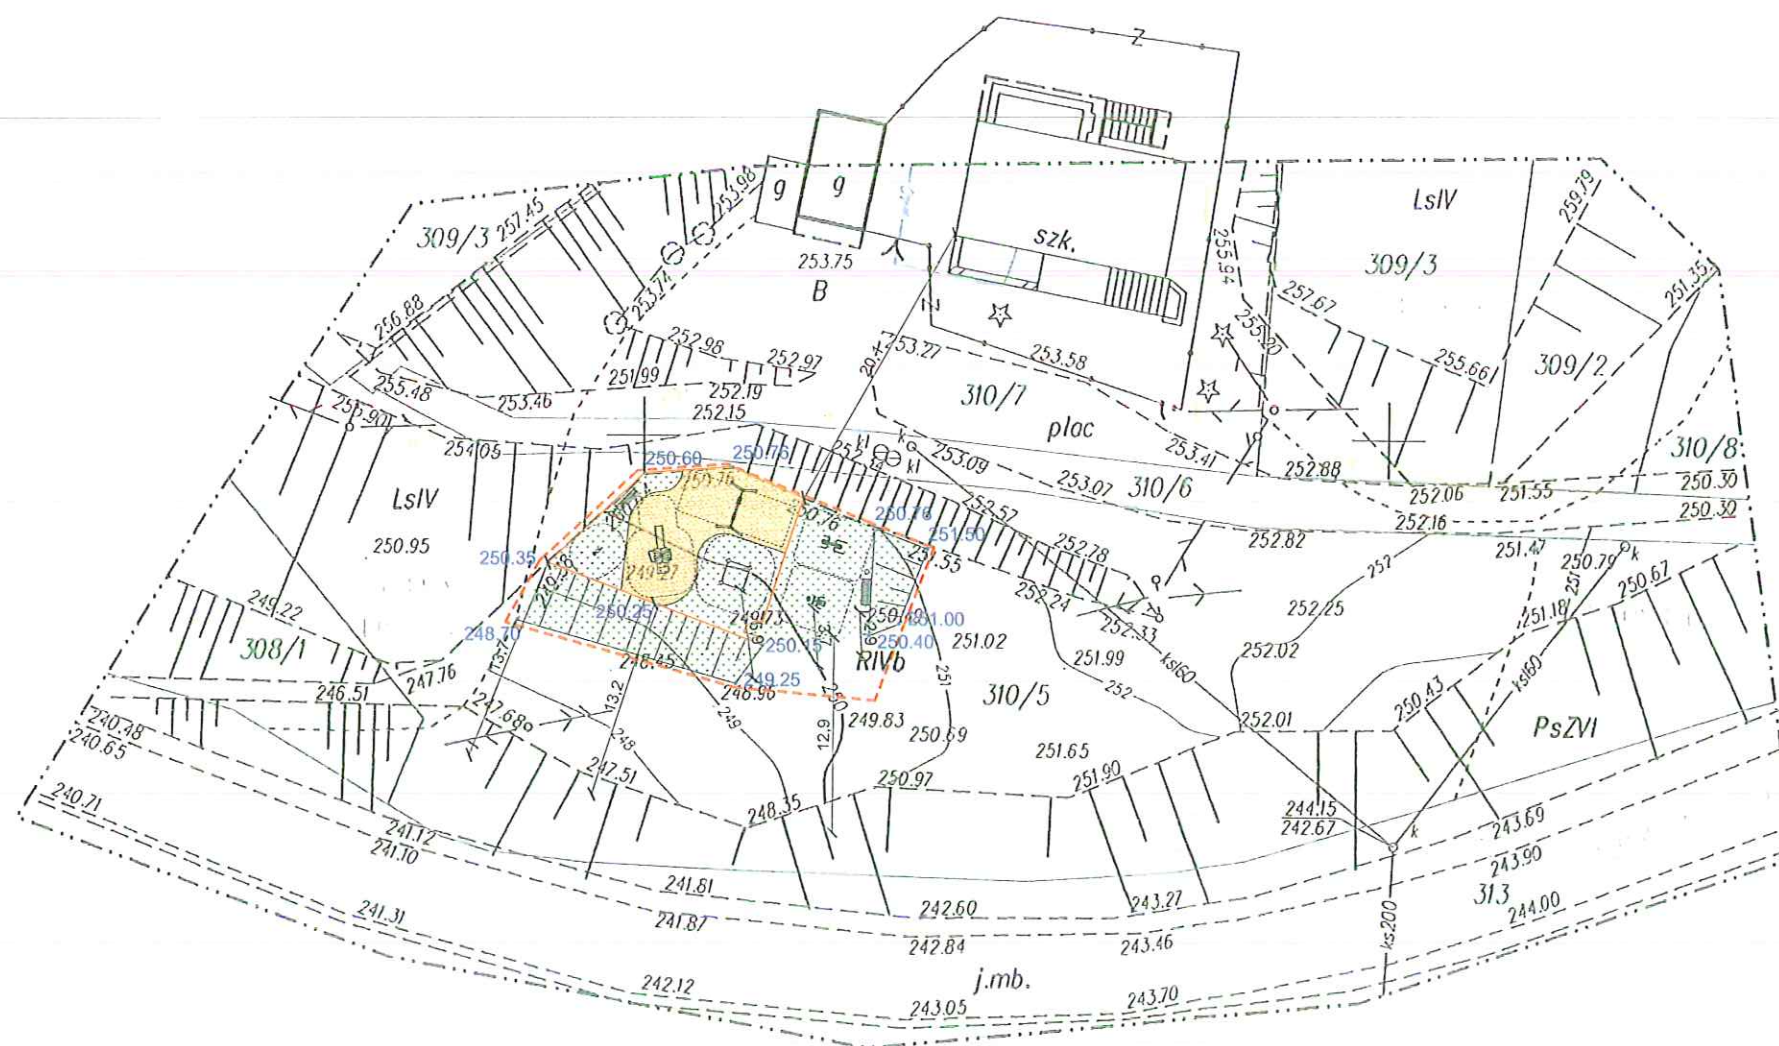

TROPIE - DZ. NR 310/5

MAPA POGLĄDOWA  
SKALA 1 : 500



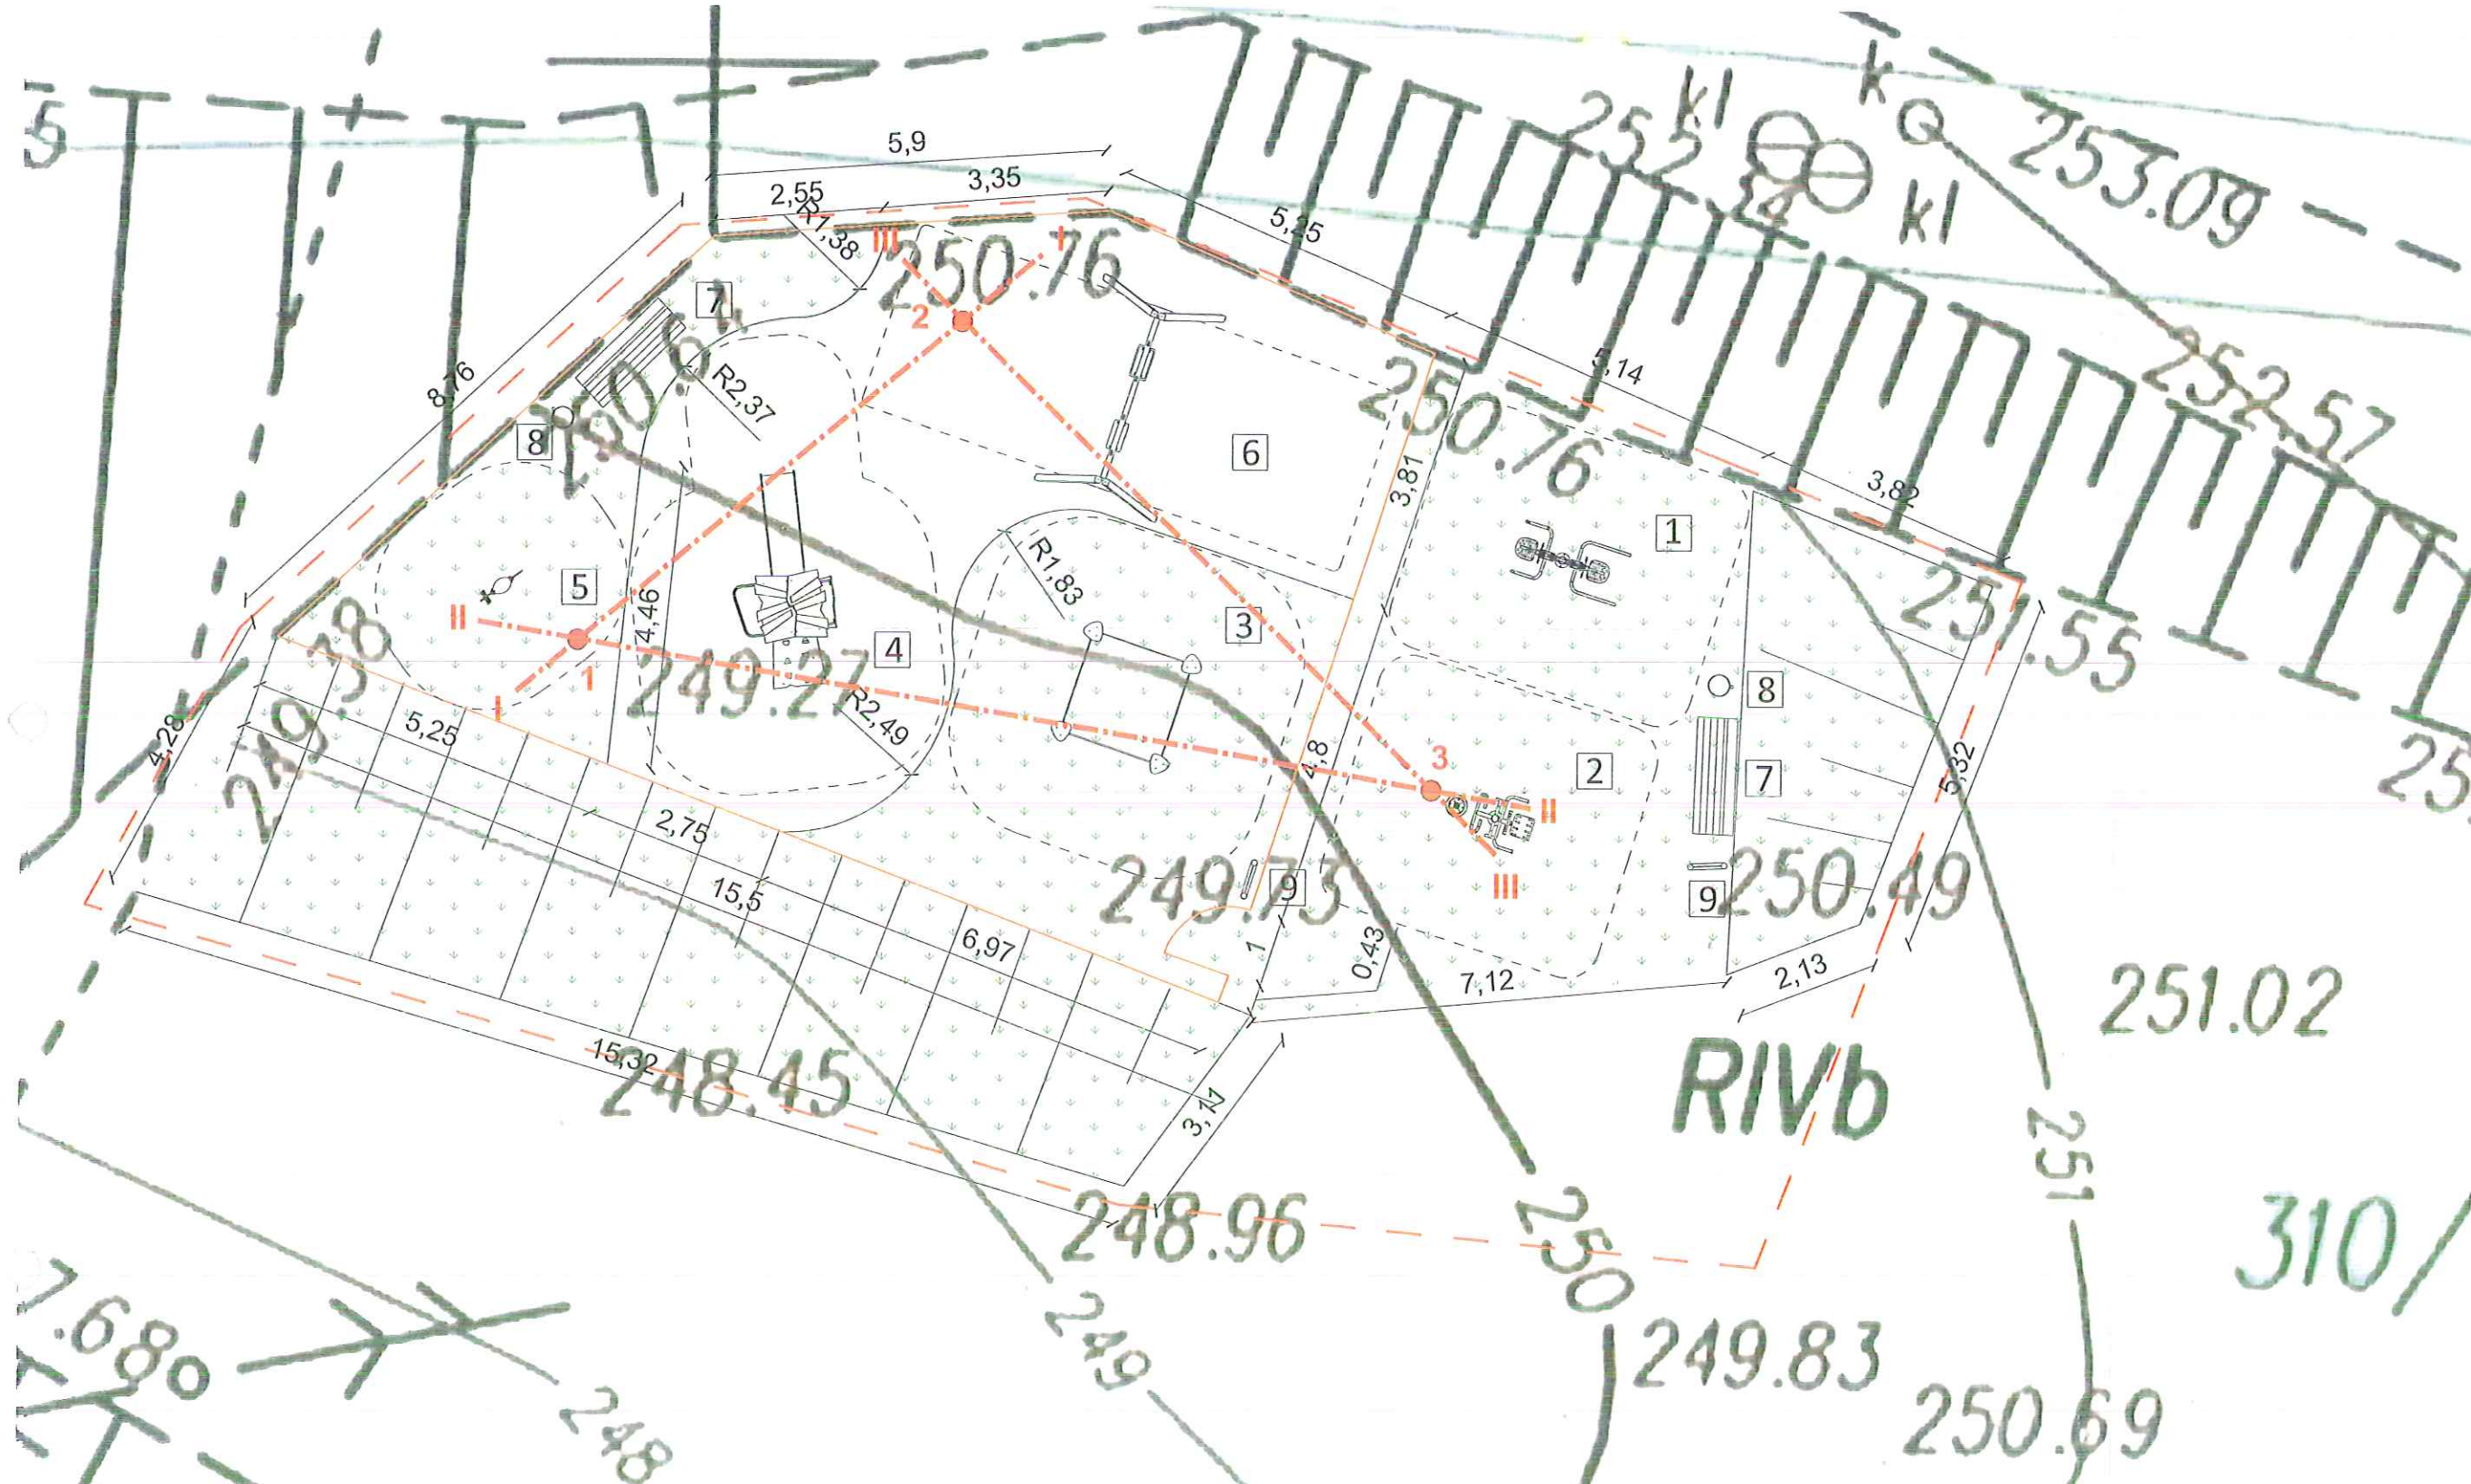

Legenda:

- granica opracowania
- nawierzchnia piaskowa
- trawnik
- obrzeże trawnikowe
- ogrodzenie
- projektowana skarpa


- urządzenie placu zabaw
- strefa bezpieczeństwa
- urządzenie siłowni zewnętrznej
- strefa bezpieczeństwa
- elementy małej architektury: ławka, kosz na śmieci, tablica z regulaminem
- 249.15 projektowane rzędne terenu

- granica działki
- 1 numer i lokalizacja otworu badawczego
- numer i linia przekroju

TROPIE - DZ. NR 310/5

MAPA DOKUMENTACYJNA  
SKALA 1 : 100



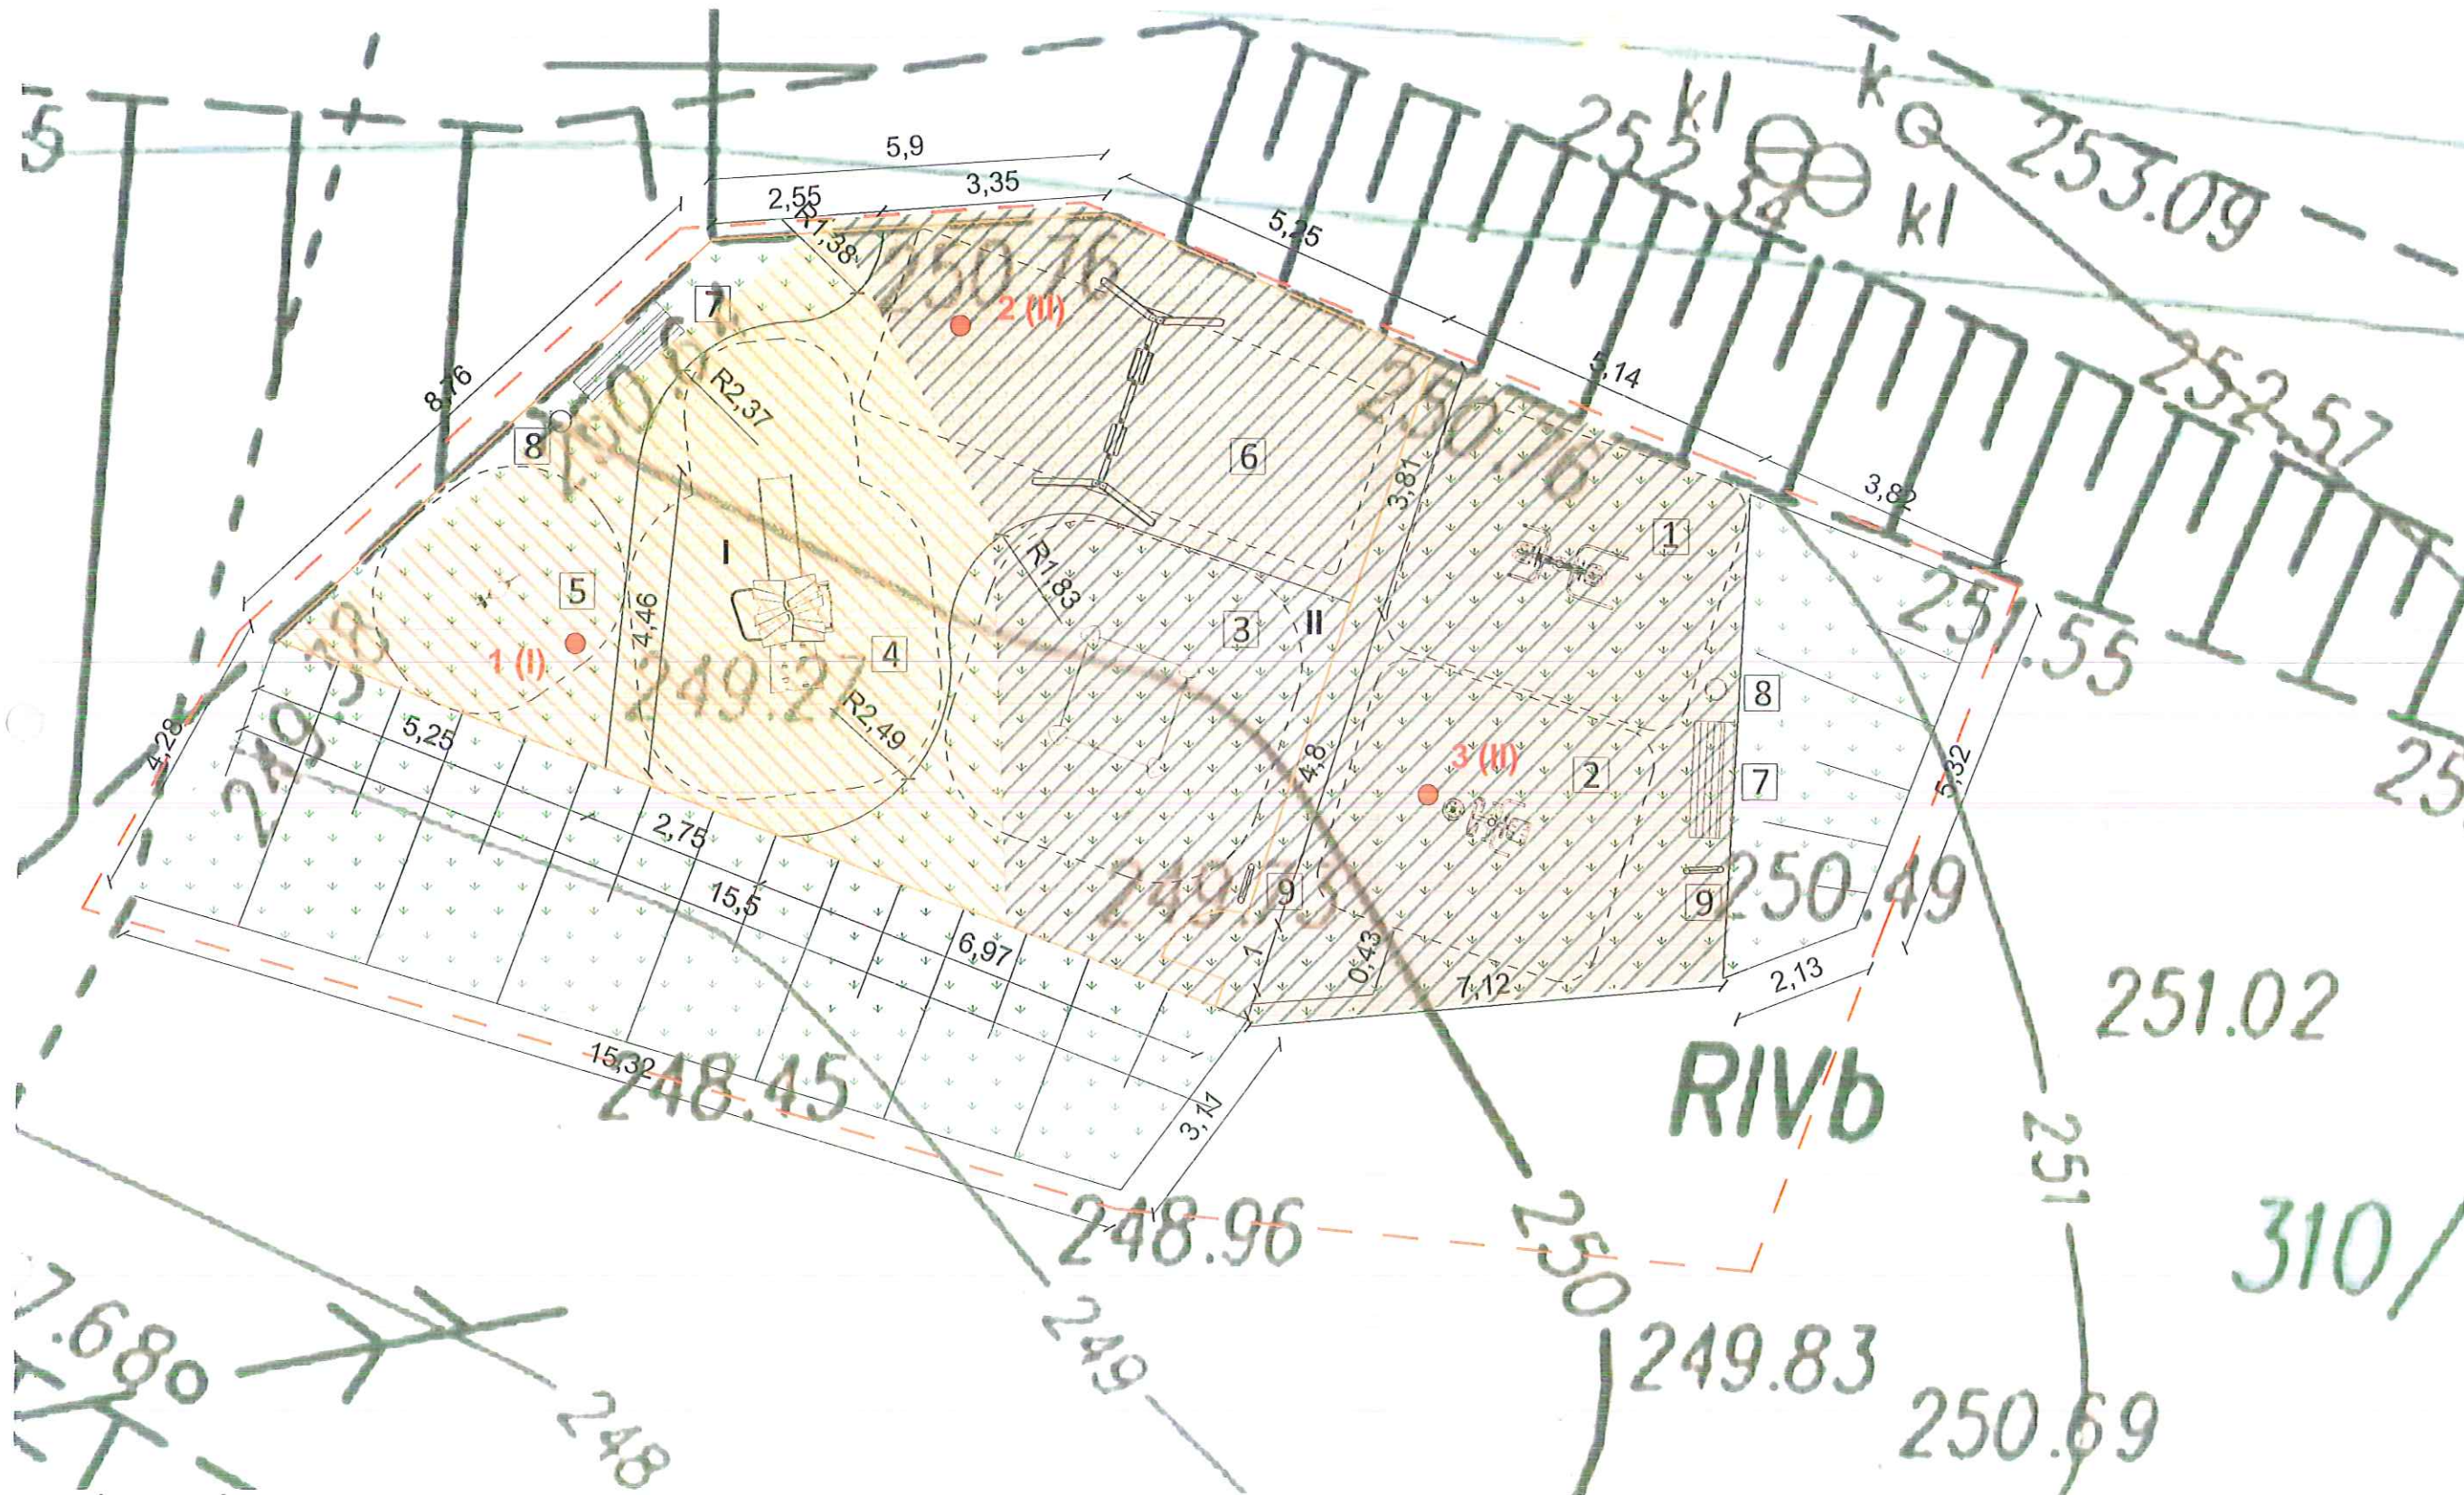

Legenda:

--- granica opracowania

□ nawierzchnia piaskowa

□ trawnik

— obrzeże trawnikowe

— ogrodzenie

— projektowana skarpa

○ urządzenie placu zabaw

○ strefa bezpieczeństwa

□ urządzenie siłowni zewnętrznej

○ strefa bezpieczeństwa

— elementy małej architektury:  
ławka, kosz na śmieci, tablica z regulaminem

249.15 projektowane rzędne terenu

— granica działki

1 (I) numer i lokalizacja otworu badawczego wraz z nr warstwy geotechnicznej na zakładanej głębokości posadowienia tj. 0,6 mppt

warstwa geotechniczna nr:

I - twardoplastyczna glina piaszczysta zwięzła

II - średniozagęszczony rumosz piaszkowca

TROPIE - DZ. NR 310/5

MAPA WARUNKÓW  
BUDOWLANYCH NA  
PROPONOWANEJ GŁĘBOKOŚCI  
POSADOWIENIA (0,6 m ppt)  
SKALA 1 : 100