



PRZEKRÓJ POPRZECZNY A-A

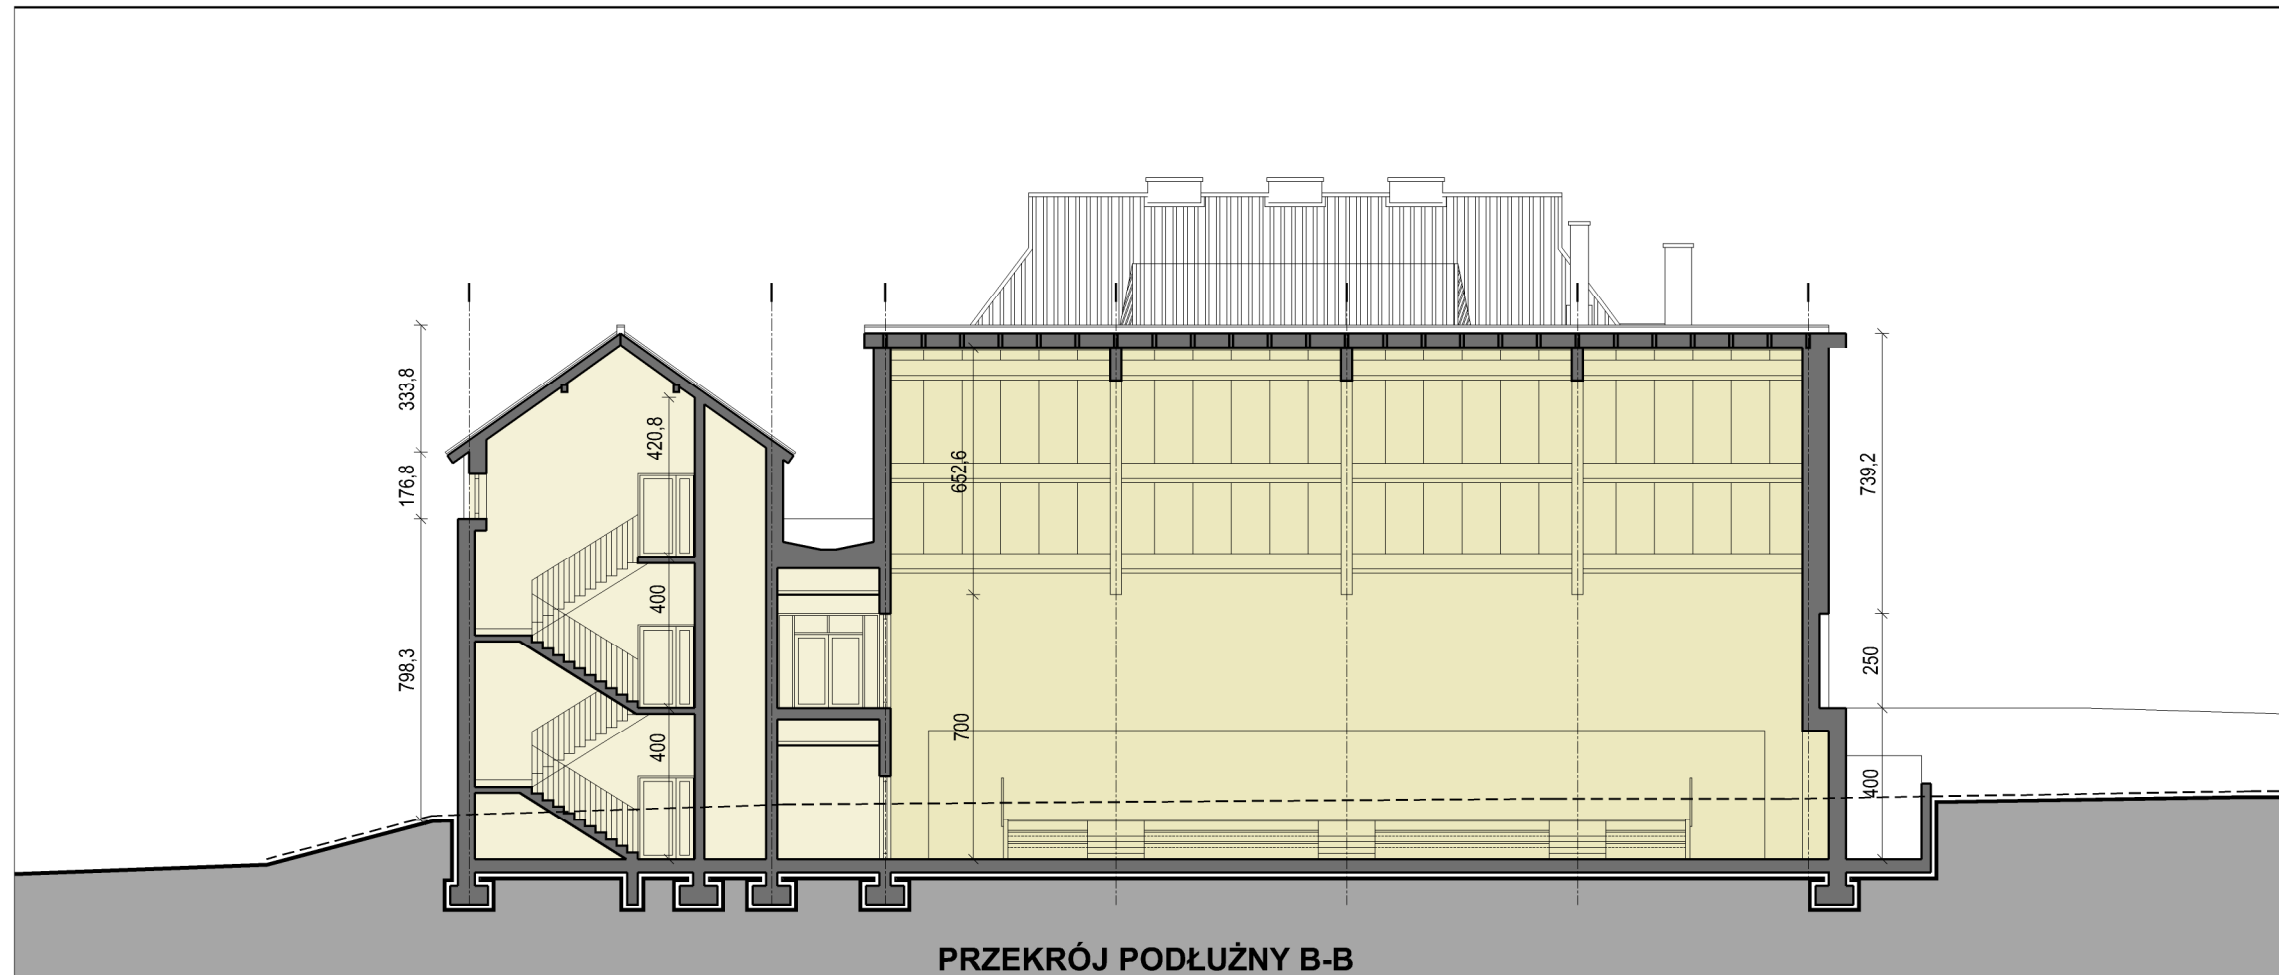

PRZEKRÓJ PODŁUŻNY B-B

PRZEKROJE - SKALA 1:200

JEDNOSTKA PROJEKTOWA	<div> W2architekci, 31-223 Kraków, ul. Pachosńskiego 9 tel. / fax: +48 12 415 06 48, gsm: 608 411 900 studio@w2architekci.com www.w2architekci.com</div>		
TEMAT	ROZBUDOWA BUDYNKU SZKOŁY PODSTAWOWEJ W SIENNEJ		
INWESTOR	GMINA GRÓDEK NAD DUNAJCEM 33-318 GRÓDEK NAD DUNAJCEM 54		
LOKALIZACJA	SIENNA DZ. NR. 230 OBR. 0010, ZBYSZYCE		
BRANŻA	ARCHITEKTONICZNA		
FAZA	KONCEPCJA ARCHITEKTONICZNA		
RYSUNEK	PRZEKROJE		
FUNKCJA	IMIĘ, NAZWISKO, UPRAWNIENIA	PODPIS	
PROJEKTANT	mgr inż. arch. Piotr Wiśniewski upr. bud. nr MPOIA/040/2004		
DATA	KOREKTA	SKALA	NR. RYS.
07. 2018	-	1:200	A5