# Przekrój typowy - KORYTKO ISTNIEJĄCE

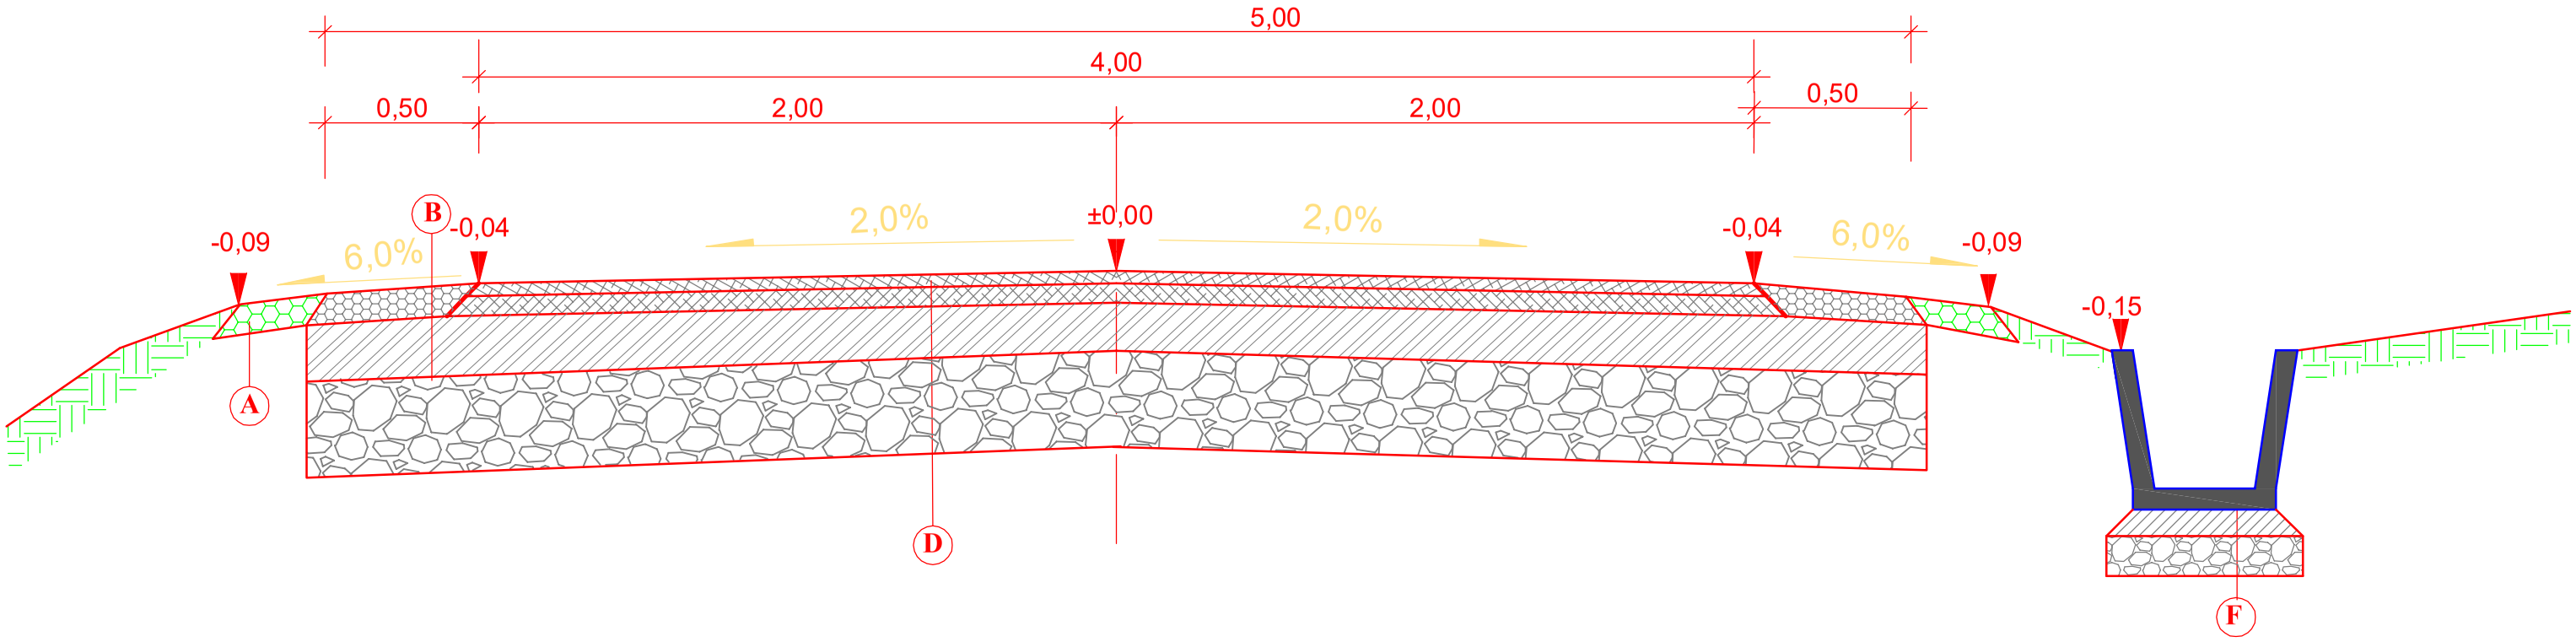


**A** **Pobocze Gruntowe gr. warstw 10 cm**

- Kruszywo łamane 0-31,5 mm
- **Podłoże Gruntowe**

Korytko betonowe kolejowe 55x50x50 ISTNIEJĄCE

**F**

- Kortko betonowe zbrojone 55x50x50
- Ława betonowa C16/20 gr. 8 cm
- Podbudowa z kruszywa naturalnego gr. 15 cm
- Istniejące podłoże gruntowe

**D** **Nawierzchnia Asfaltowa gr. warstw 56 cm**

- **Warstwa ścieralna AC 11 S gr. 5 cm**
- **Warstwa wiążąca AC 16 W gr. 6 cm**
- **Podbudowa zasadnicza kruszywo łamane gr. 15 cm**
- **Stabilizacja cementem z doziarnirnim 50% kruszywem naturalnym z dowozugr. 30 cm**
- **Istniejące podłoże gruntowe**

**B** **Pobocze - gr. warstw 11 cm**

- **Warstwa ścieralna AC 11 S gr. 5 cm**
- **Warstwa wiążąca AC 16 W gr. 6 cm**
- **Podbudowa zasadnicza kruszywo łamane gr. 15 cm**
- **Stabilizacja cementem z doziarnirnim 50% kruszywem naturalnym z dowozugr. 30 cm**
- **Istniejące podłoże gruntowe**


mgr inż. Adam Konicki
33-326 MOGILNO 234 mobile: 881-328-868


PROJEKTOWANIE - NADZÓR - KIEROWANIE

| | | | |
|---|---|---|---|
| Projektant | Stadium: | PROJEKT REMONTU DROGI GMINNEJ | |
| mgr inż. Adam Konicki<br>upr. budowlane do projektowania i kierowania robotami budowlanymi w specjalności drogowej nr MAP/0011/PWOD/11 | Obiekt: | Remont drogi gminnej nr 290694K w km od 0,00 do km 0+610 w m. Jelna, Gmina Gródek nad Dunajcem | |
| | Adres: | Gmina Gródek nad Dunajcem<br>DG 291268 K w m. Jelna | |
| | Opracowanie: | Remont drogi gminnej nr 290694K w km od 0,00 do km 0+610 w m. Jelna0 | |
| | Przedmiot rysunku: | Przekrój Poprzeczny | |
| | Nr rej. 2/VIII/2021 | Data VIII.2021 | Skala 1 : 100 / Nr rys. 1 |