

ZESTAWIENIE POWIERZCHNI-I PIĘTRO:

LP	POMIESZCZENIE	POSADZKA	POW	H
1/1	komunikacja	plytki gresowe	60,00m2	3m
1/2	sala dla dzieci	panele podlogowe	48,50m2	3m
1/3	sala dla dzieci	panele podlogowe	37,46m2	3m
1/4	sala dla dzieci	panele podlogowe	37,46m2	3m
1/5	pom.porzadkowe	plytki gresowe	5,00m2	3m
1/6	sanitariat męski	plytki gresowe	11,80m2	3m
1/7	sanitariat damski	plytki gresowe	8,36m2	3m
1/8	komunikacja pionowa	plytki gresowe	15,00m2	3m
1/9	winda	plytki gresowe	2,5m2	3m
RAZEM:			226,08m2	



- LEGENDA:
- przewody zasilania i powrotu - istniejące
  - przewody zasilania i powrotu - projektowane
  - przewody instalacji gazowej - istniejące
  - przewody zasilania i powrotu - c.t.


BARBARA FILIPOWSKA B.V.F.K STUDIO, UL. ROZRYWKA 20/12 31-419 KRAKÓW

Inwestor	Gmina Gródek nad Dunajcem, Gródek nad Dunajcem 54, 33-318 Gródek nad Dunajcem	B.V.F.K STUDIO			
Obiekt i adres	Szkoła Podstawowa Sienna 27,33-318 Gródek nad Dunajcem z działką numer 230 obręb: Zbyszyce (0010), gm. Gródek n/Dunajcem (121003 2)				
Temat	Przebudowa i rozbudowa budynku Szkoły Podstawowej w Siennie polegająca na budowie budynku szkoły wraz z infrastrukturą towarzyszącą; utwardzeniem oraz nivelacją terenu, budową chodników wewnętrznych, wewnętrznej drogi ppoż, przebudową przyłącza kanalizacji sanitarnej, przebudową wewnętrznej sieci wodociągowej, budową przyłącza kanalizacji deszczowej, wewnętrzną instalacją wod-kan, wentylacji mechanicznej, co, instalacji elektrycznej.	Branża			
Treść rysunku	RZUT I PIĘTRA c.o. i c.t.	Nr uprawnień	Podpis	Data	09/2020
Autor opracowania	mgr inż. Paweł Gadzała	MAP/0310/PWBS/15		Skala	1:100
Współpraca				Nr Rys.	13
Sprawdzający	mgr inż. Romana Indyk	172/99			834



ZESTAWIENIE POWIERZCHNI-PIWNICA:

LP	POMIESZCZENIE	POSADZKA	POW	H
2	poddasze nieużytkowe pomieszczenie techn.	----- posadzka bet.	144,00m2	1,7m 3,63m
RAZEM:			144,00m2	

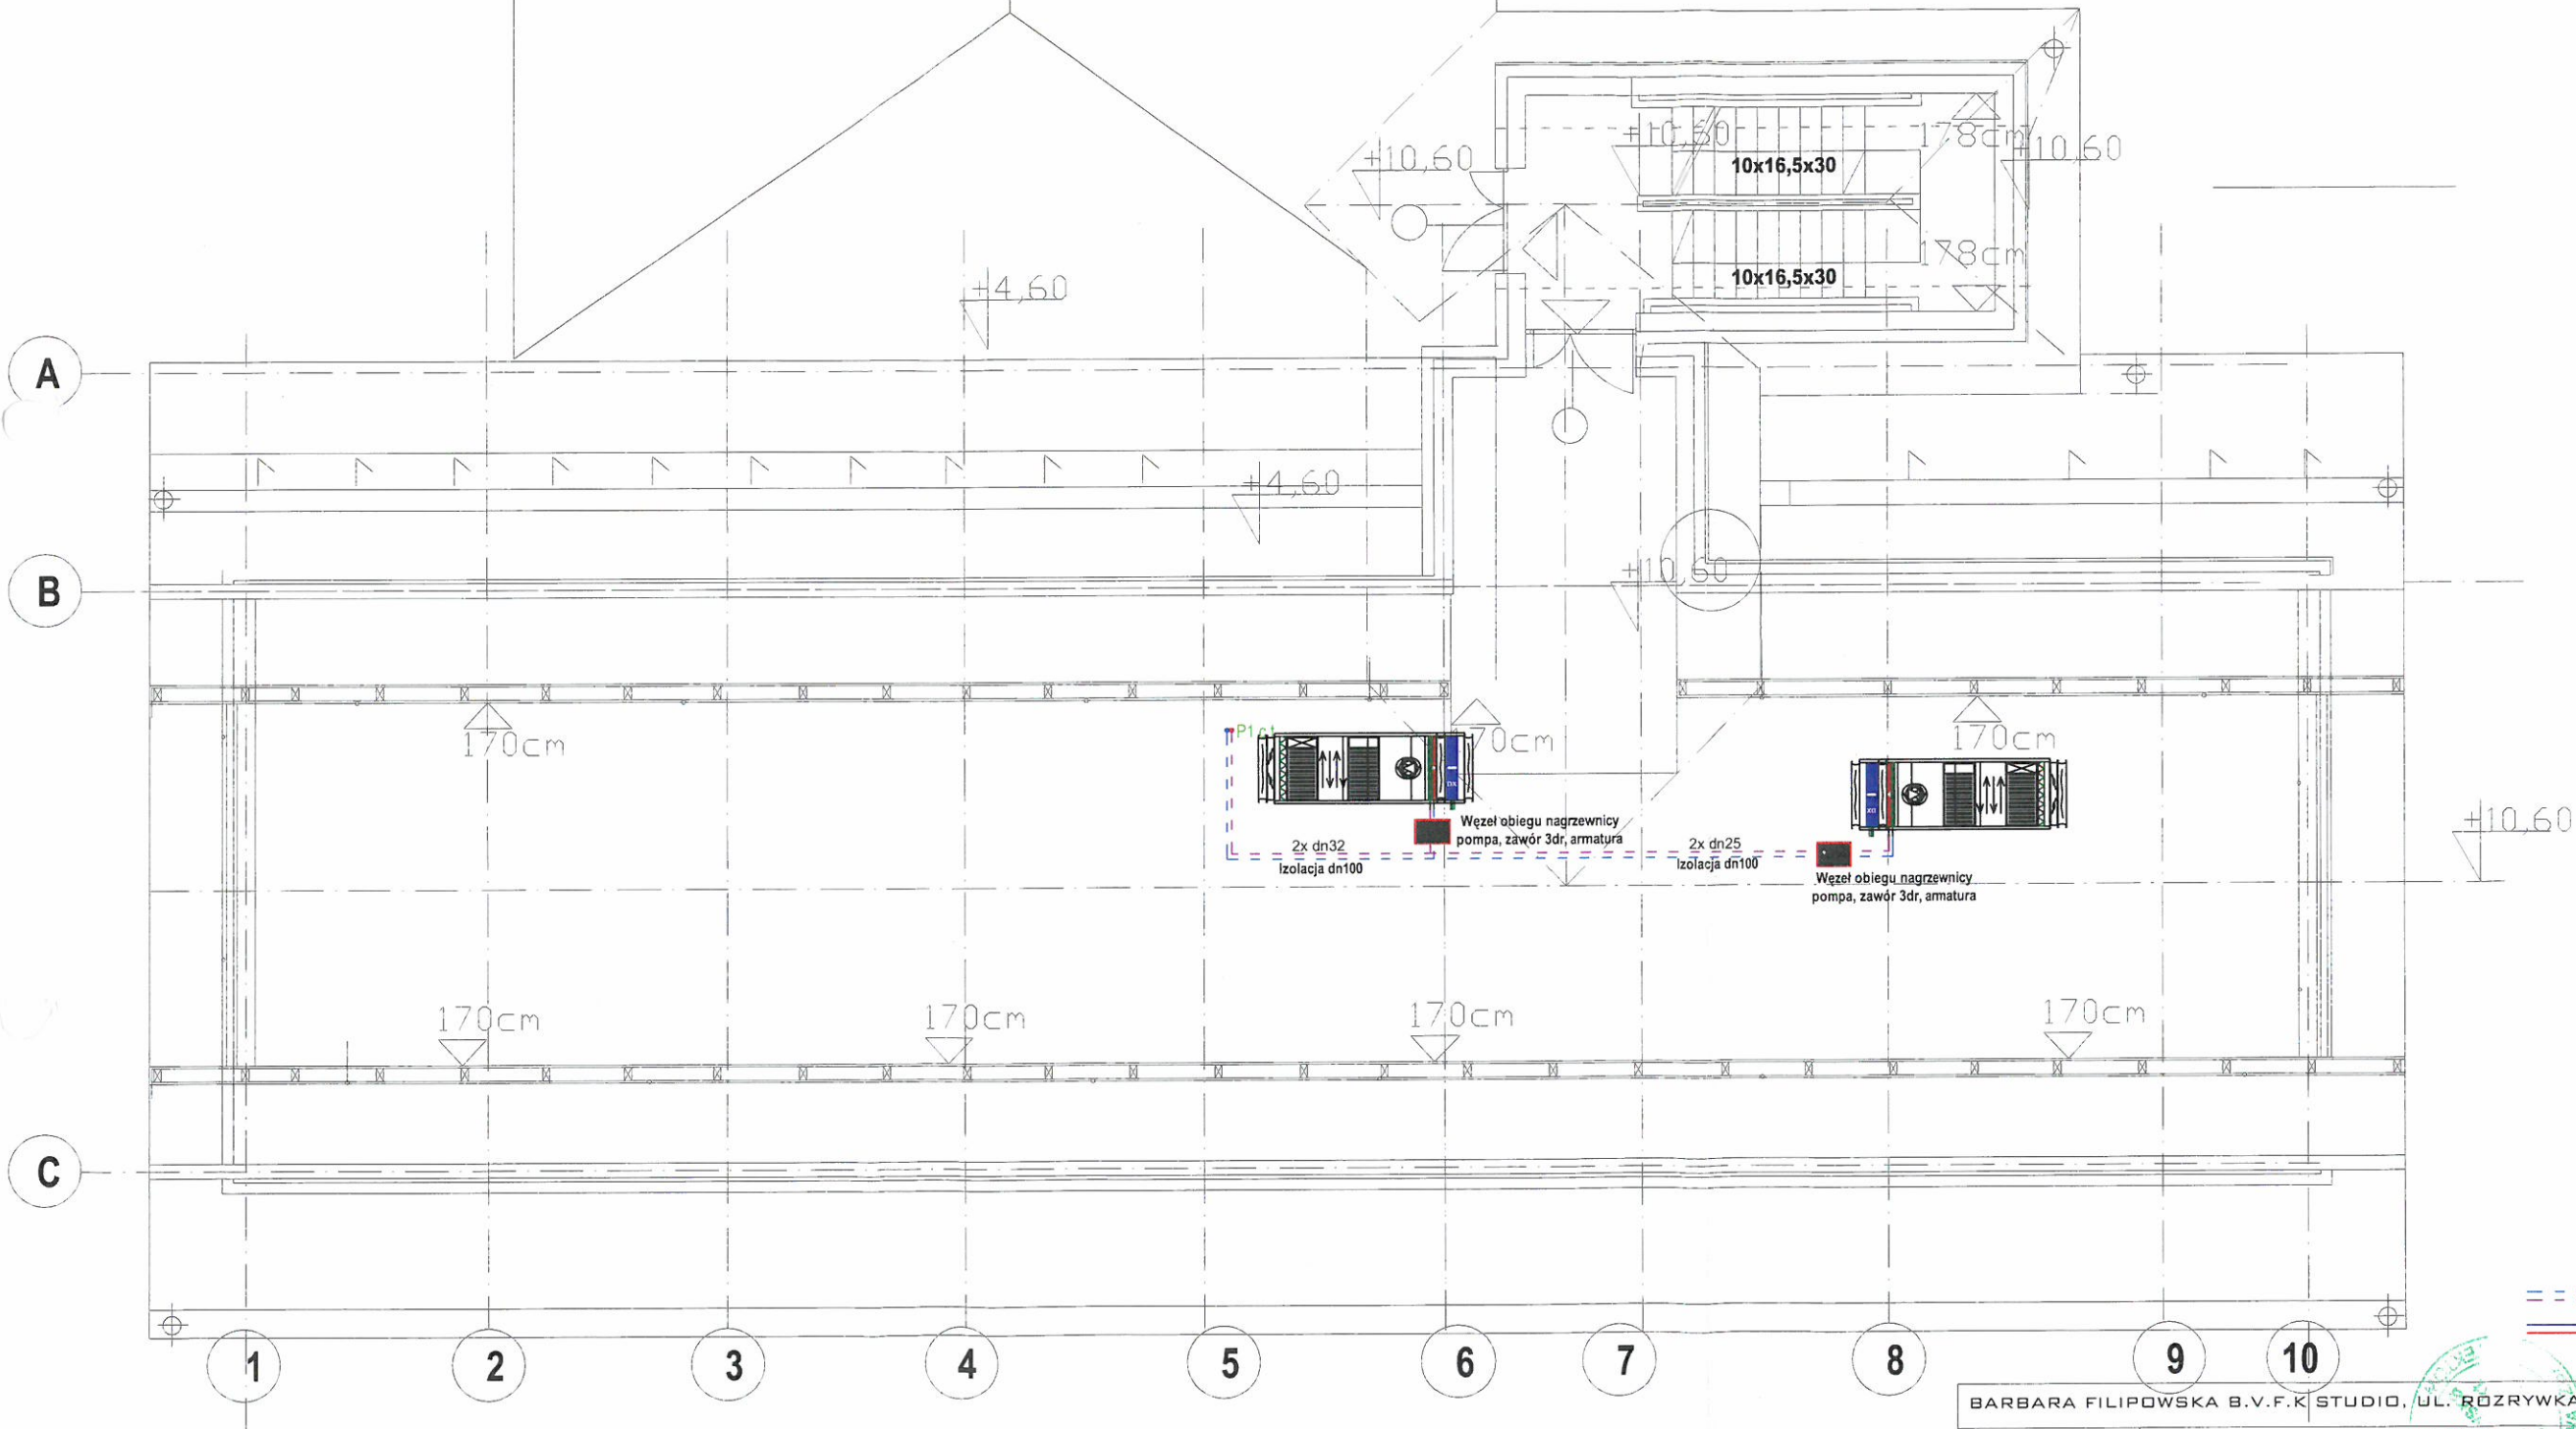

LEGENDA:

- przewody zasilania i powrotu - c.t.  
--- przewody zasilania i powrotu - projektowane

BARBARA FILIPOWSKA B.V.F.K STUDIO, UL. ROZRYWKA 20/12 31-419 KRAKÓW						B.V. F.K STUDIO	
Inwestor	Gmina Gródek nad Dunajcem, Gródek nad Dunajcem 54, 33-318 Gródek nad Dunajcem						
Obiekt i adres	Szkoła Podstawowa Sienna 27,33-318 Gródek nad Dunajcem z działka numer 230 obręb: Zbyszyce (0010), gm. Gródek n/Dunajcem (1210032) <i>Przebudowa i rozbudowa budynku Szkoły Podstawowej w Siennie polegająca na budowie budynku szkoły wraz z infrastrukturą towarzystwającą; utwardzeniem oraz niwelacją terenu, budową chodników wewnętrznych, wewnętrznej drogi ppoż, przebudową przyłącza kanalizacji sanitarnej, przebudową wewnętrznej sieci wodociągowej, budową przyłącza kanalizacji deszczowej, wewnętrzną instalacją wod-kan, wentylacji mechanicznej, co, instalacji elektrycznej.</i>						
Temat	Branża						
Treść rysunku	RZUT PODDASZA c.o. i c.t.	Nr uprawnień	Podpis	Data	09/2020		
Autor opracowania	mgr inż. Paweł Gadzała	MAP/0310/PWBS/15	<i>lv</i>	Skala	1:100		
Współpraca				Nr Rys.	14		
Sprawdzający	mgr inż. Romana Indyk	172/99	<i>17</i>		<i>039</i>		