


ZESTAWIENIE POWIERZCHNI-PIWNICA:

LP	POMIESZCZENIE	POSADZKA	POW	H
2	poddasze nieużytkowe pomieszczenie techn.	posadzka bet.	144,00m2	1,7m 3,63m
RAZEM:			144,00m2	

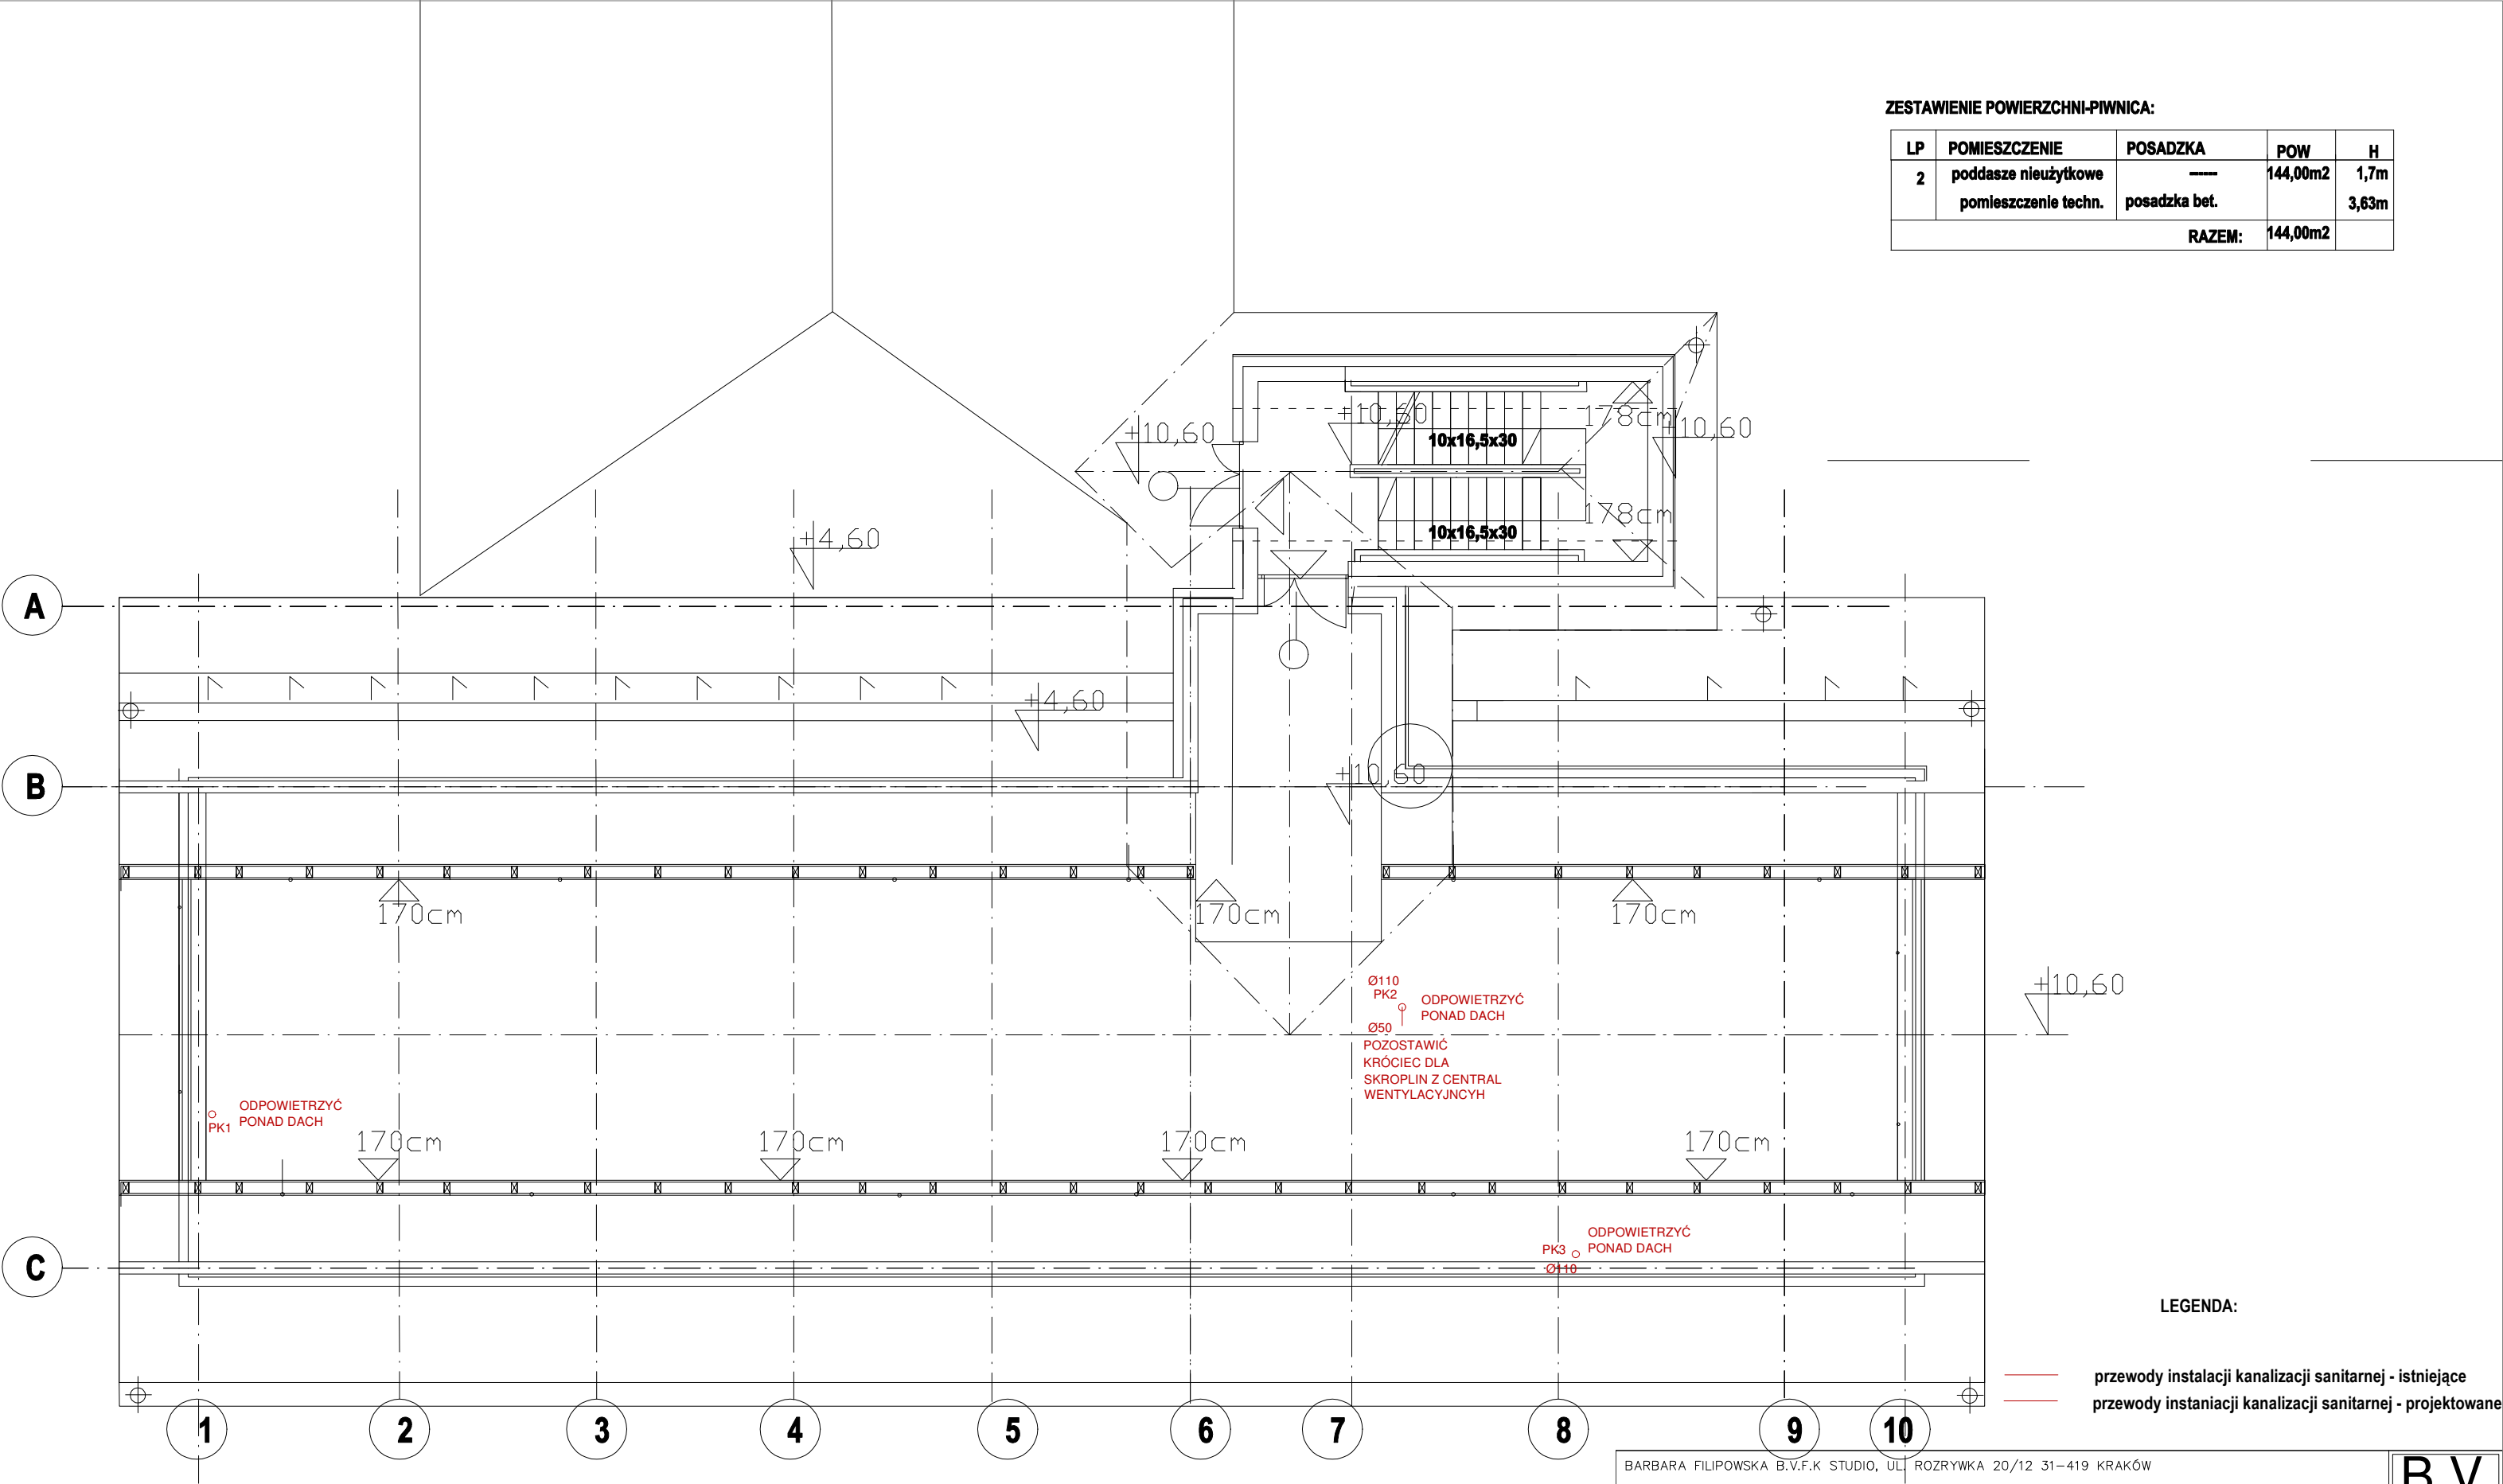

LEGENDA:

- przewody instalacji kanalizacji sanitarnej - istniejące
- przewody instanciacji kanalizacji sanitarnej - projektowane

BARBARA FILIPOWSKA B.V.F.K STUDIO, UL. ROZRYWKA 20/12 31-419 KRAKÓW						<div>B.V. F.K STUDIO</div>	
Inwestor		Urząd Gminy Gródek nad Dunajcem, Gródek nad Dunajcem 54, 33-318 Gródek nad Dunajcem					
Obiekt i adres		Szkoła Podstawowa Sienna 27,33-318 Gródek nad Dunajcem z działka numer 230 obręb: Zbyszyce (0010), gm. Gródek n/Dunajcem (121003 2)				STUDIO	
Temat		Przebudowa i rozbudowa budynku Szkoły Podstawowej w Siennej polegająca na budowie budynku szkoły wraz z infrastrukturą towarzyszącą; utwardzeniem oraz niwelacją terenu, budową chodników wewnętrznych, wewnętrznej drogi ppoż, przebudową przyłącza kanalizacji sanitarnej, przebudową wewnętrznej sieci wodociągowej, budową przyłącza kanalizacji deszczowej, wewnętrzną instalacją wod-kan, wentylacji mechanicznej, co, instalacji elektrycznej.				Branża	
Treść rysunku		RZUT PODDASZA kanalizacja	Nr uprawnień	Podpis	Data	06/2020	
Autor opracowania		mgr inż. Paweł Gadzała	MAP/0310/PWBS/15		Skala	1:100	
Współpraca					Nr Rys.	08	
Sprawdzający		mgr inż. Romana Indyk	172/99				