


ZESTAWIENIE POWIERZCHNI-PIWNICA:

LP	POMIESZCZENIE	POSADZKA	POW	H
2	poddasze nieużytkowe pomieszczenie techn.	posadzka bet.	144,00m2	1,7m 3,63m
RAZEM:			144,00m2	

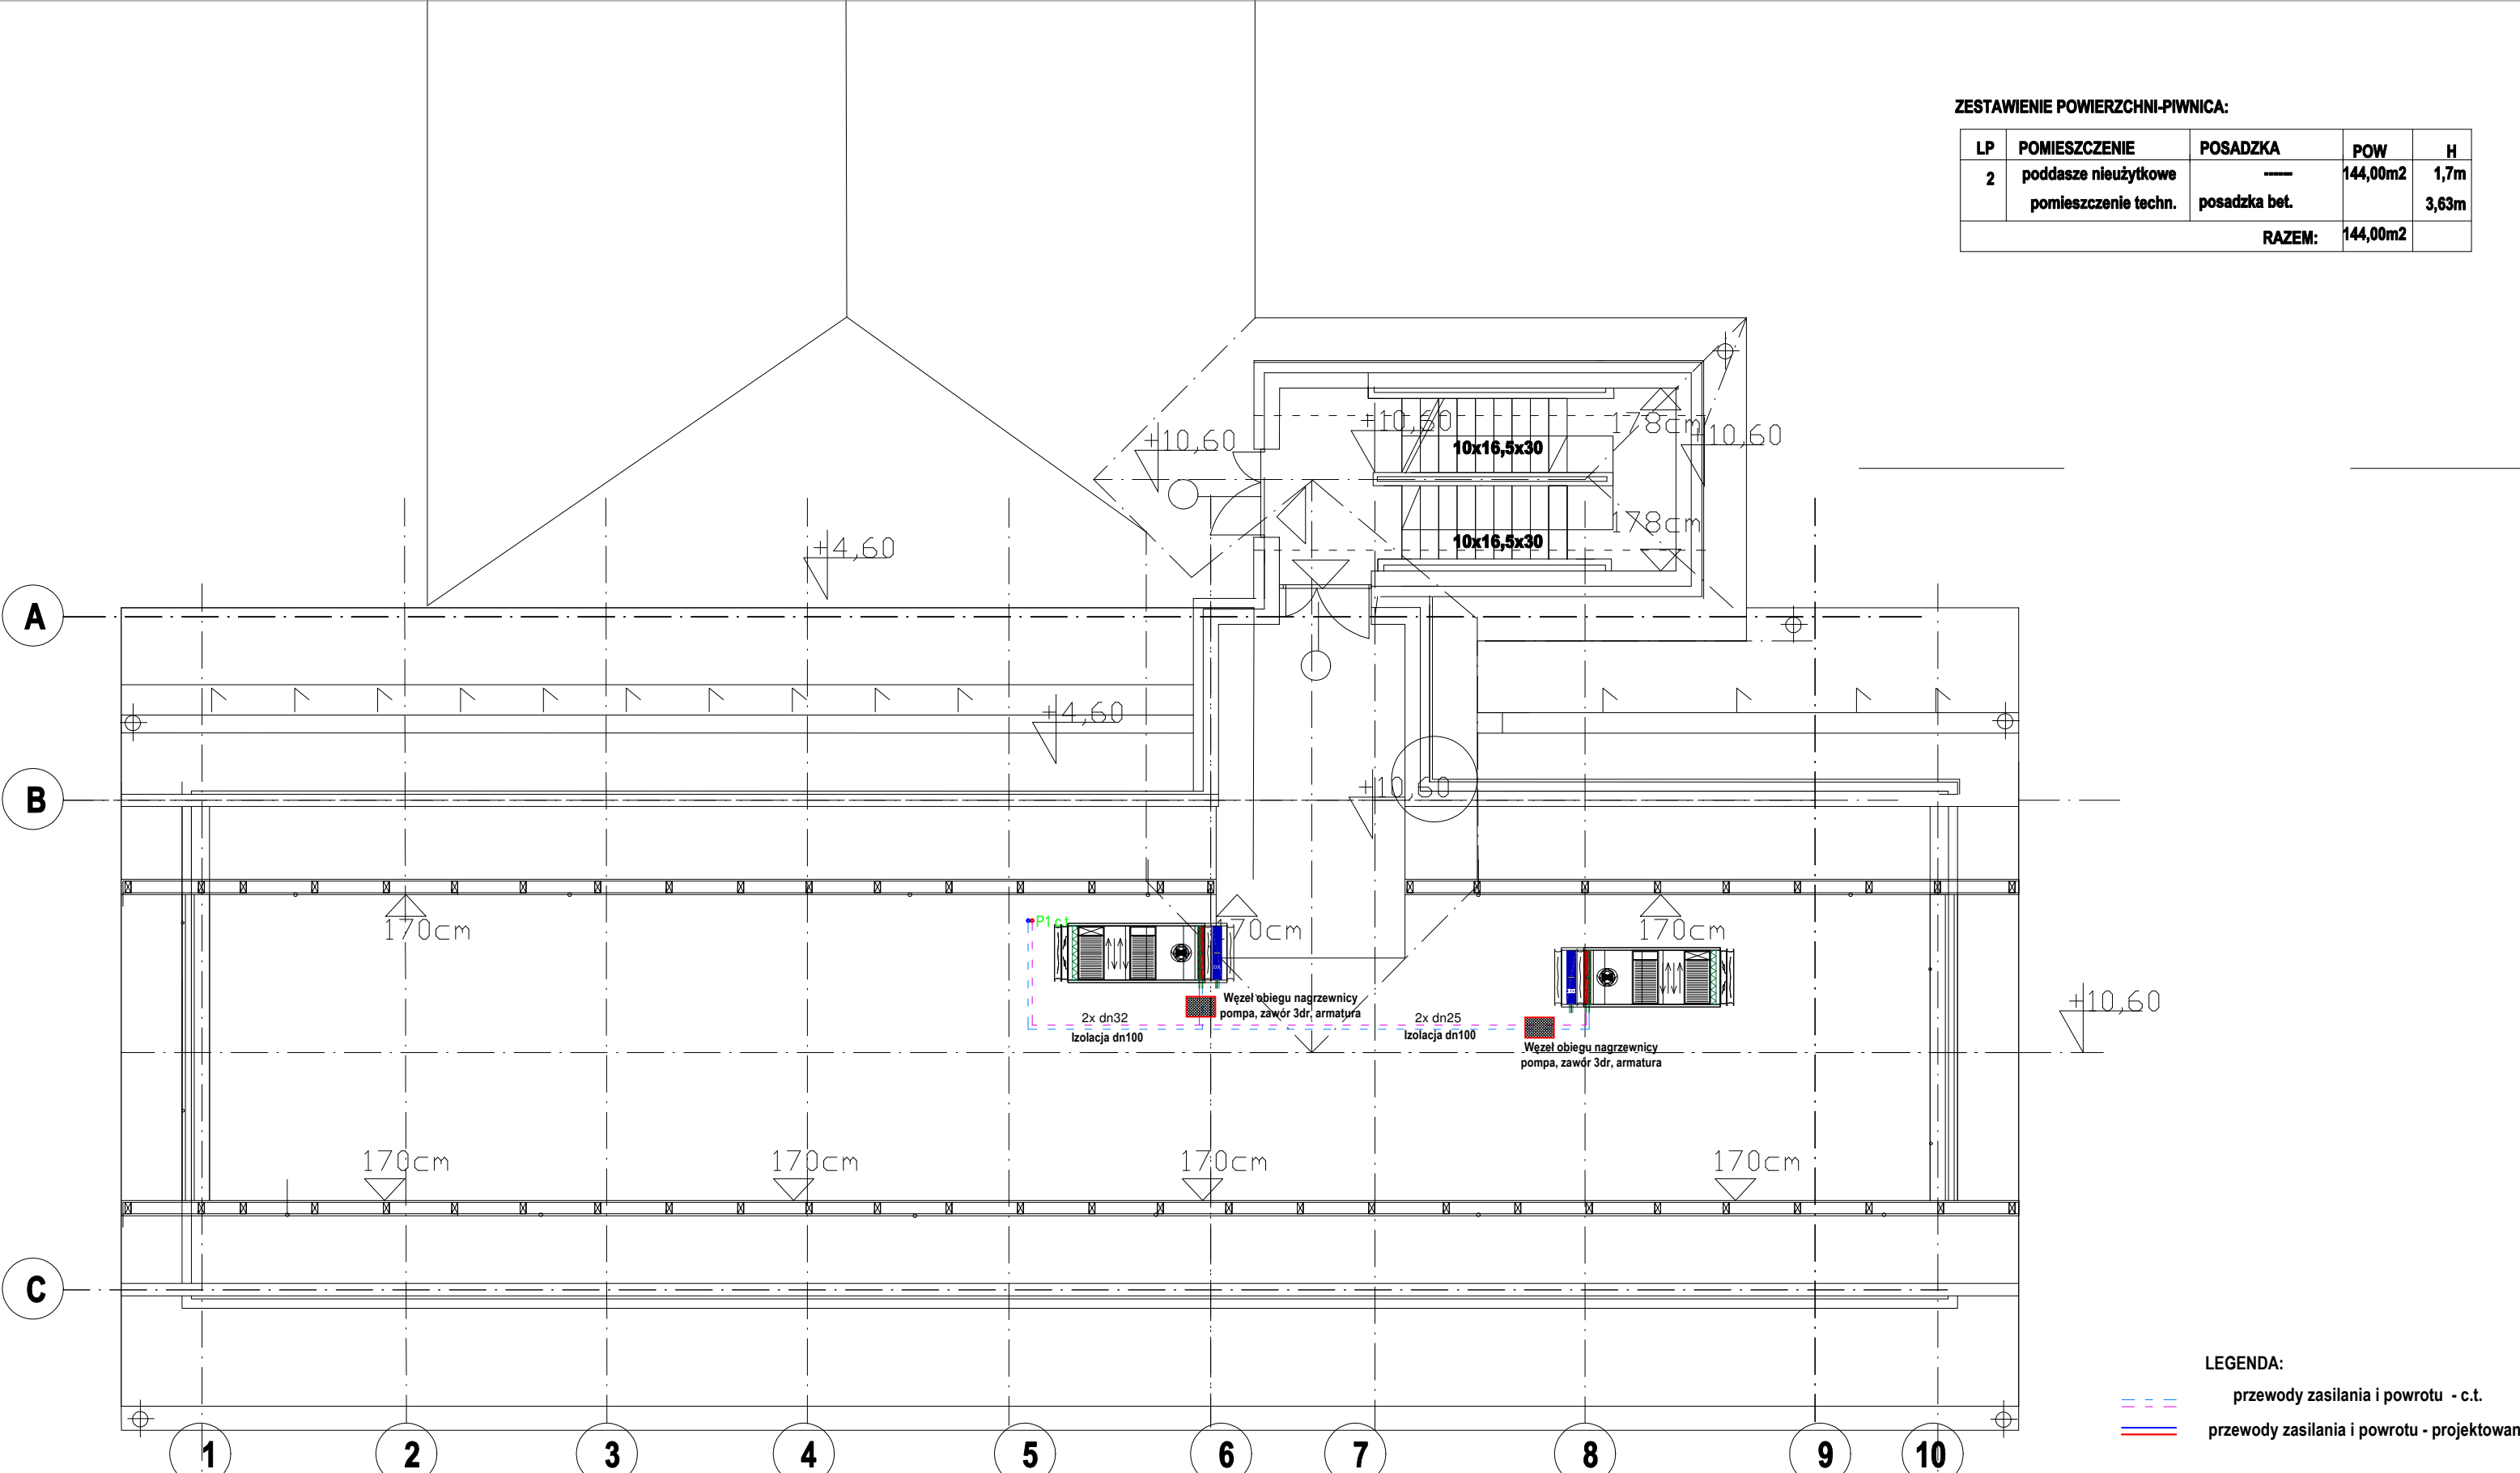

LEGENDA:

- przewody zasilania i powrotu - c.t.
— przewody zasilania i powrotu - projektowane

BARBARA FILIPOWSKA B.V.F.K STUDIO, UL. ROZRYWKA 20/12 31-419 KRAKÓW

Inwestor	Urząd Gminy Gródek nad Dunajcem, Gródek nad Dunajcem 54, 33-318 Gródek nad Dunajcem	B.V. F.K
----------	---	-------------

Obiekt i adres	Szkoła Podstawowa Sienna 27,33-318 Gródek nad Dunajcem z działka numer 230 obręb: Zbyszyce (0010), gm. Gródek n/Dunajcem (121003 2)	STUDIO
----------------	--	--------

Temat	Przebudowa i rozbudowa budynku Szkoły Podstawowej w Siennej polegająca na budowie budynku szkoły wraz z infrastrukturą towarzyszącą; utwardzeniem oraz niwelacją terenu, budową chodników wewnętrznych, wewnętrznej drogi ppoż, przebudową przyłącza kanalizacji sanitarnej, przebudową wewnętrznej sieci wodociągowej, budową kanalizacji deszczowej, wewnętrzną instalacją wod-kan, wentylacją mechaniczną, co, instalacji elektrycznej.	Branża
-------	--	--------

Treść rysunku	RZUT PODDASZA c.o. i c.t.	Nr uprawnień	Podpis	Data	09/2020
---------------	------------------------------	--------------	--------	------	---------

Autor opracowania	mgr inż. Paweł Gadzała	MAP/0310/PWBS/15		Skala	1:100
-------------------	------------------------	------------------	--	-------	-------

Współpraca				Nr Rys.	14
------------	--	--	--	---------	----

Sprawdzający	mgr inż. Romana Indyk	172/99			
--------------	-----------------------	--------	--	--	--