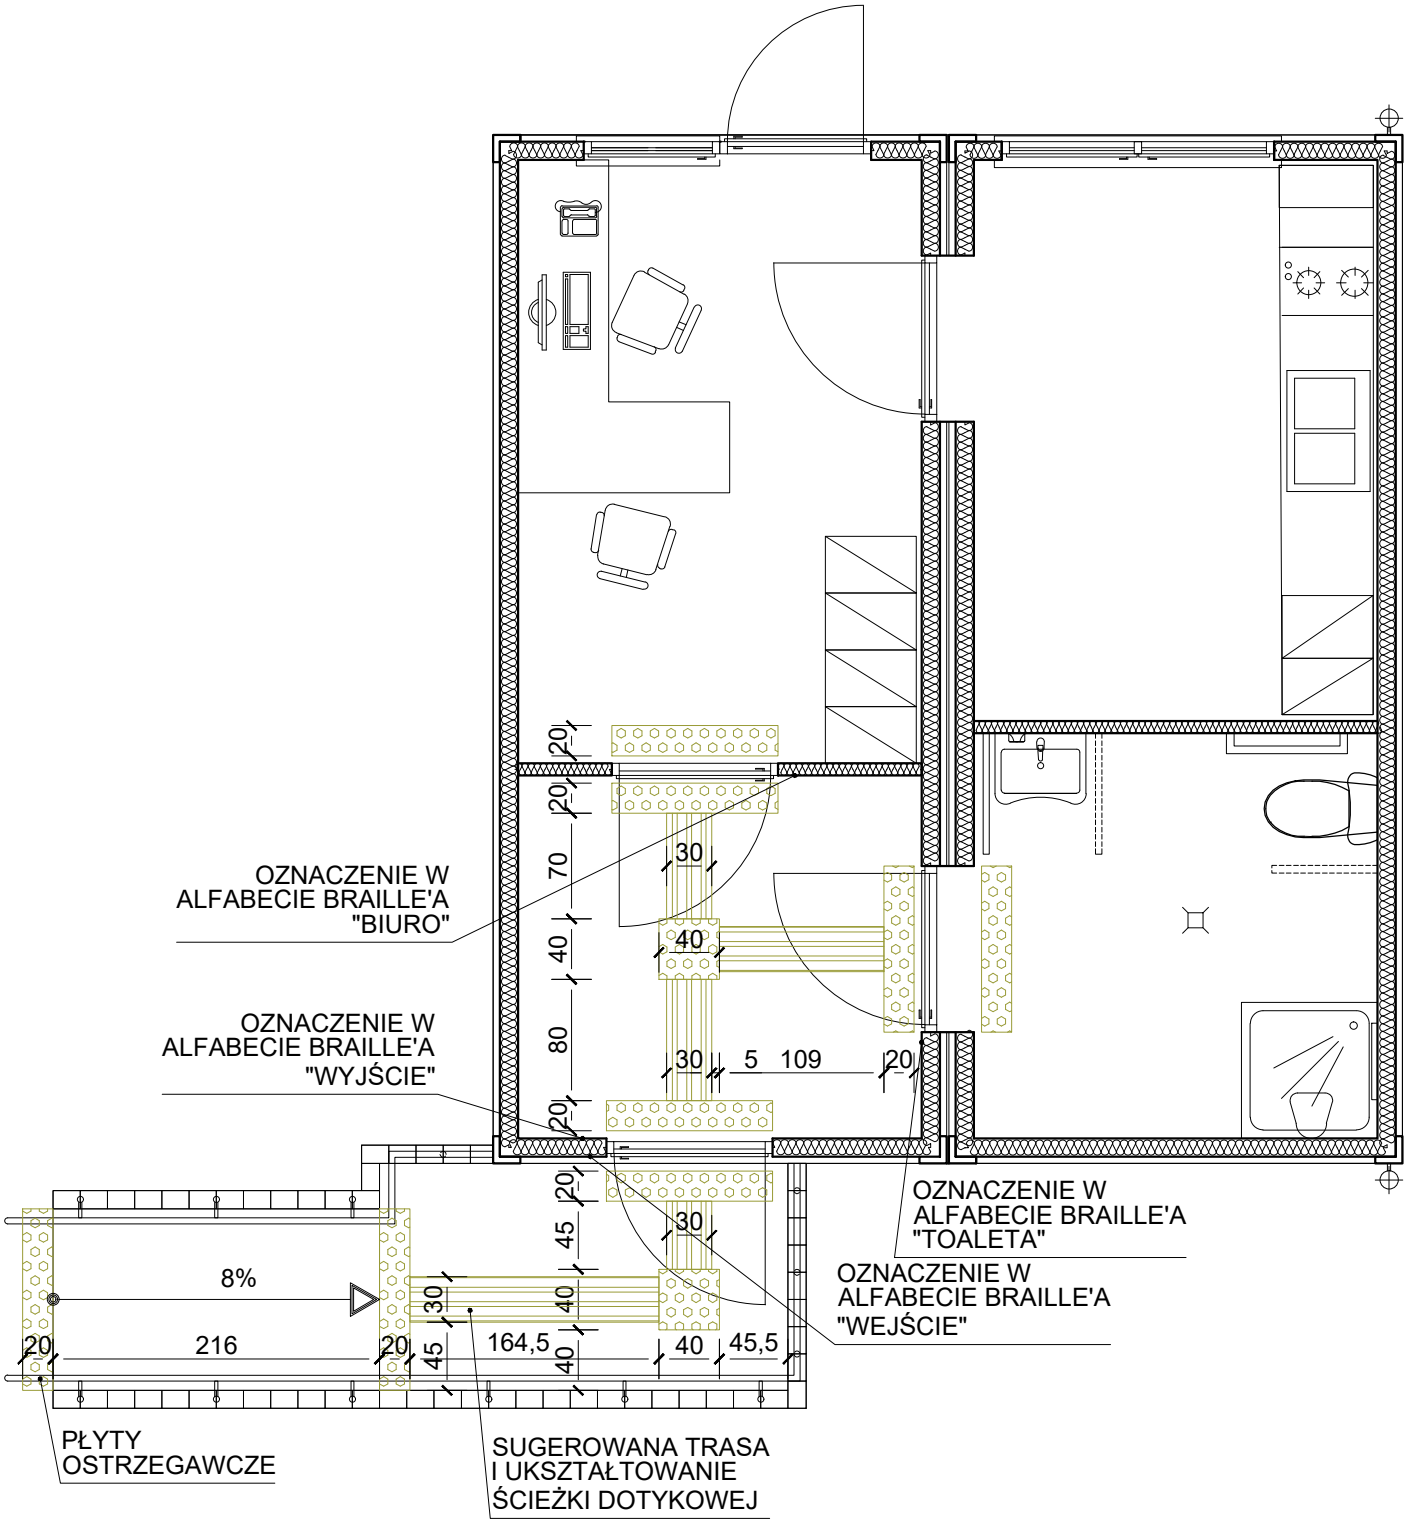

UWAGI:

1. Rysunek rozpatrywać łącznie z rysunkiem AW-1.
2. Ścieżkę dotykową wykonać wg rysunku. Dopuszcza się wykonanie ścieżki zarówno z guzów dotykowych oraz listew prowadzących, jak i płyt dotykowych. Zaleca się zastosowanie jaskrawego koloru oznaczeń, np. żółtego.
3. Przy drzwiach, na wysokośic 90-100cm umieścić oznaczenie w alfabecie Braille'a. Dopuszcza się umieszczenie takiego napisu na drzwiach, na wysokości 140-160cm od podłogi.

CZTERY KRESKI
BUDOWNICTWO I ARCHITEKTURA
ul. Warneńczyka 8/54, 39-300 Mielec
Bistuszowa 112, 33-160 Ryglice
biuro.czterykreski@gmail.com
727-760-717

TEMAT: PUNKT SELEKTYWNEJ ZBIÓRKI ODPADÓW KOMUNALNYCH
- BUDYNEK SOCJALNO-BIUROWY
- PROJEKT WYKONAWCZY

ADRES: DZ. NR 419/23, OBR. BARTKOWA-POSADOWA [0001], JEDN. EWID. GRÓDEK NAD DUNAJCEM [121003_2]

PROJEKTANT: mgr inż. arch. PAWEŁ KRUPA
UPR. BUD. NR Rz/A-09/10
W SPEC. ARCHITEKTONICZNEJ DO PROJEKTOWANIA BEZ OGRANICZEŃ

PODPIS:

TEMAT RYS.: SZCZEGÓŁ OZNACZEŃ DLA NIEPEŁNOSPRAWNYCH

DATA: 10.2023

SKALA: 1:50

KOD PROJ.: 2023.11

BRANŻA: ARCH.

NR RYS.: AW-5