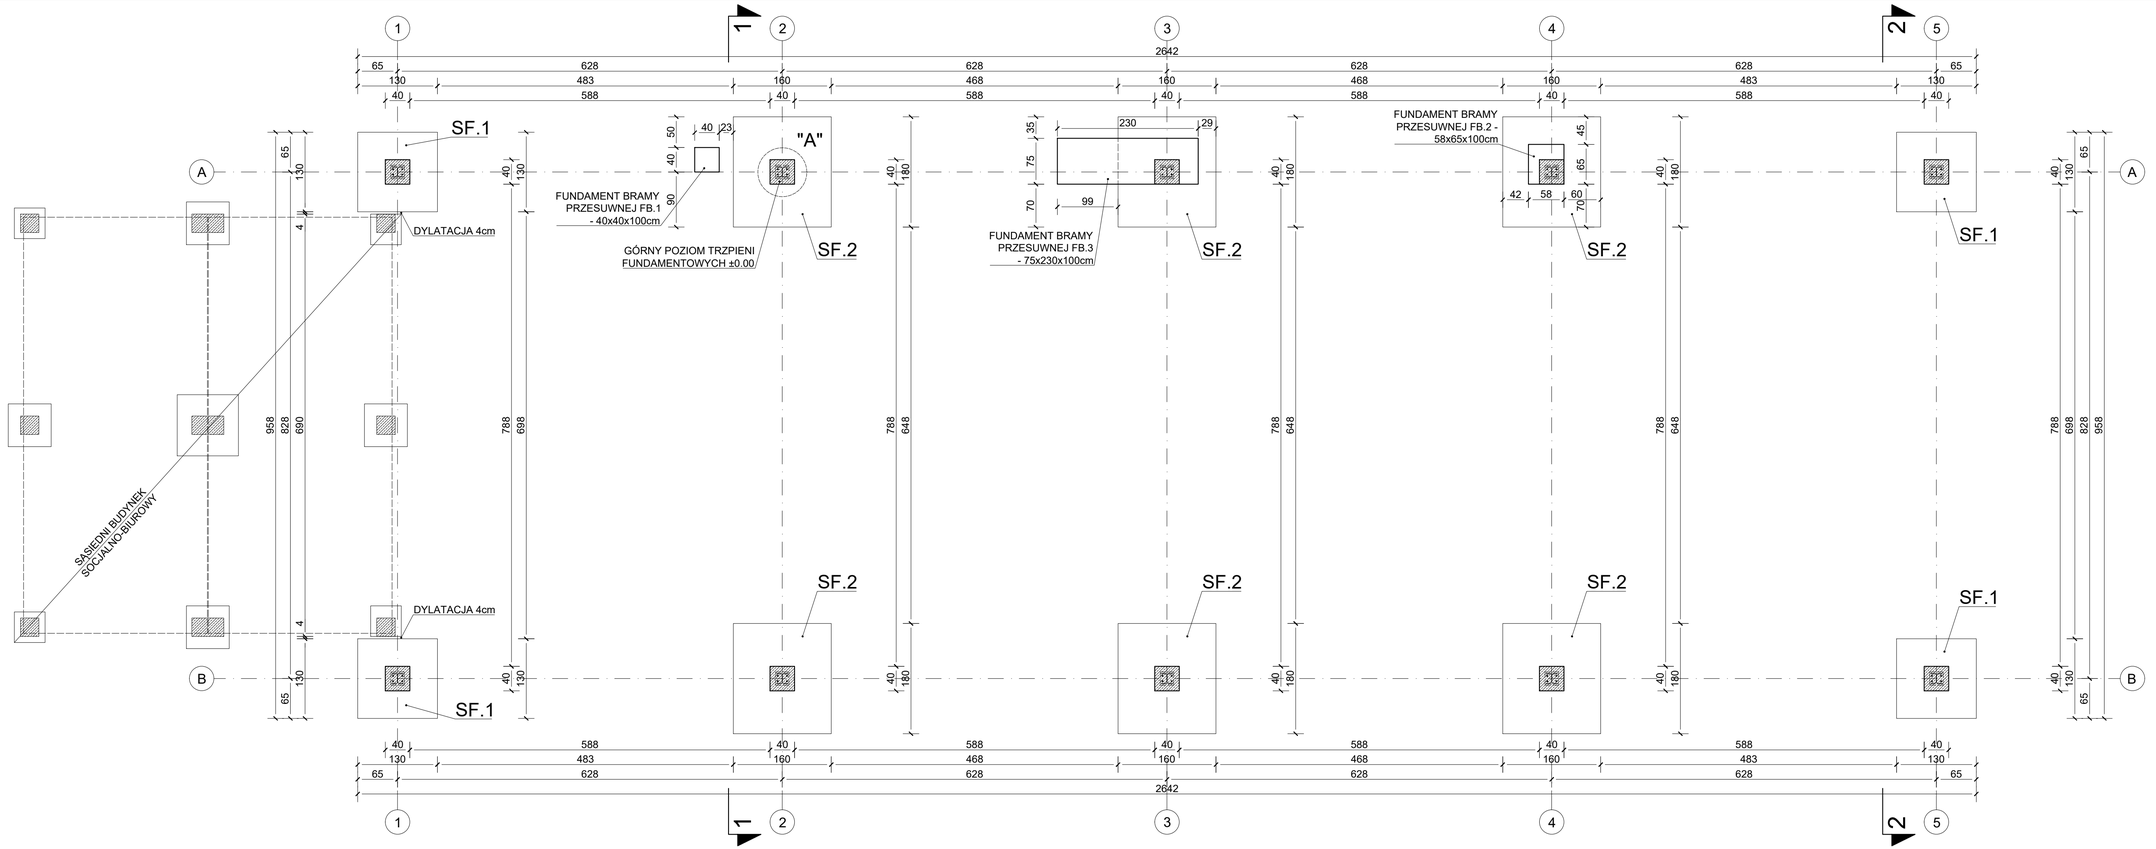

LEGENDA:

- PROJEKTOWANE FUNDAMENTY
- PROJEKTOWANE SŁUPY STALOWE MOCOWANE DO STÓP FUNDAMENTOWYCH

UWAGI:

1. Poziom ±0.00 = wg projektu architektonicznego.
2. Wykopy fundamentowe powinny być odebrane przez uprawnionego geologa.
3. Poziom posadowienia fundamentów: -1,00, na gruncie rodzimym, nienaruszonym, poniżej nasypu i warstwy humusu, powyżej rzędnej 269.56 m n.p.m., poniżej której obowiązuje zakaz realizacji obiektów budowlanych.
4. Fundamenty należy posadowić na warstwie Ia wg dokumentacji geotechnicznej. W przypadku stwierdzenia, że w poziomie posadowienia znajduje się inny grunt, należy skontaktować się z projektantem w celu przeanalizowania zmian w poziomie posadowienia.
5. Ze stóp wypuścić zbrojenie trzpieni fundamentowych.
6. Pod projektowanymi fundamentami warstwa grubości 10cm betonu podkładowego C12/15.
7. Konstrukcję stalową mocować do fundamentów za pomocą kotew wklejanych.
8. Fundamenty bramy przesuwnej wykonać wg wytycznych producenta bramy. Wymiary fundamentów zweryfikować z wytycznymi producenta bramy. Sugeruje się jednoczesne wykonanie fundamentów wiaty oraz bramy ze zgłędu na ich bliskość.
9. Roboty ziemne należy prowadzić w porze suchej, wykonać odwodnienia wykopów, rowy odpływowe i studzienki zbierające wody opadowe.
10. Nie wolno dopuścić do zalania wykopu wodami opadowymi.
11. Przed wykonaniem fundamentów należy zapoznać się z projektami branżowymi w celu zapewnienia odpowiedniej odległości uzbrojenia terenu od fundamentów.
12. Wykonać izolacje poziome i pionowe przeciwwilgociowe fundamentów. Wytyczne wg projektu architektury.
13. Wykonać zabezpieczenia ścian wykopu zgodnie z przepisami BHP.
14. Wszelkie roboty budowlane powinny być wykonywane pod nadzorem osoby uprawnionej.
15. Przekroje przedstawiono na rysunku KW-6.
16. Widok aksonometryczny konstrukcji przedstawiono na rysunku KW-7.
17. Szczegóły montażowe przedstawiono na rysunku KW-8.

KLASA EKSPOZYCJI: XC2 *KLASA KONSTRUKCJI: S4*
OTULINA Cnom: dolna 50mm, boczna 30mm *ŚREDNICA GIĘCIA: 4Ø*

BETON KONSTRUKCYJNY C25/30 W8
BETON PODKŁADOWY C12/15
STAL ZBROJENIOWA B500B (A-IIIN)

CZTERY KRESKI
BUDOWNICTWO I ARCHITEKTURA
ul. Warneńczyka 8/54, 39-300 Mielec
Bitusztowa 112, 33-160 Ryglice
biuro.czterykreski@gmail.com
727-760-717

TEMAT:	PUNKT SELEKTYWNEJ ZBIÓRKI ODPADÓW KOMUNALNYCH - WIATA
ADRES:	DZ. NR 419/23, OBR. BARTKOWA-POSADOWA [0001], JEDN. EWID. GRÓDEK NAD DUNAJCEM [121003_2]
PROJEKTANT:	mgr inż. PAWEŁ ŁĄTKA UPR. BUD. NR PDK/0210/POOK/17 W SPEC. KONSTR.-BUDOWLANEJ DO PROJEKTOWANIA BEZ OGRANICZEŃ
PODPIS:	
TEMAT RYS.:	SCHEMAT FUNDAMENTÓW
DATA:	10.2023
SKALA:	1:50
KOD PROJ.:	2023.11
BRANŻA:	KONSTR.
NR RYS.:	KW-3