LEGENDA:

Pk1 - pion kanalizacji sanitarnej należy wyprowadzić ponad dach i zakończyć rurą wywiewną

Pk2 - na pionie kanalizacji sanitarnej należy założyć zawór napowietrzający

PIONY KANALIZACYJNE ZAOPATRZYĆ W REWIZJE.
MISKA USTĘPOWA POWINNA MIEĆ ODDZIELNE PODEJŚCIE WYKONANE Z RUR PVC O ŚREDNICY 110mm

PRZYBORY SANITARNE:

UM - UMYWALKA
MU - MUSZLA USTĘPOWA
P - PRYSZNIC
ZL - ZLEWOZMYWAK
KR - KRATKA ŚCIEKOWA
ZN - ZAWÓR NAPOWIETRZAJACY
▭ - RURA OSŁONOWA

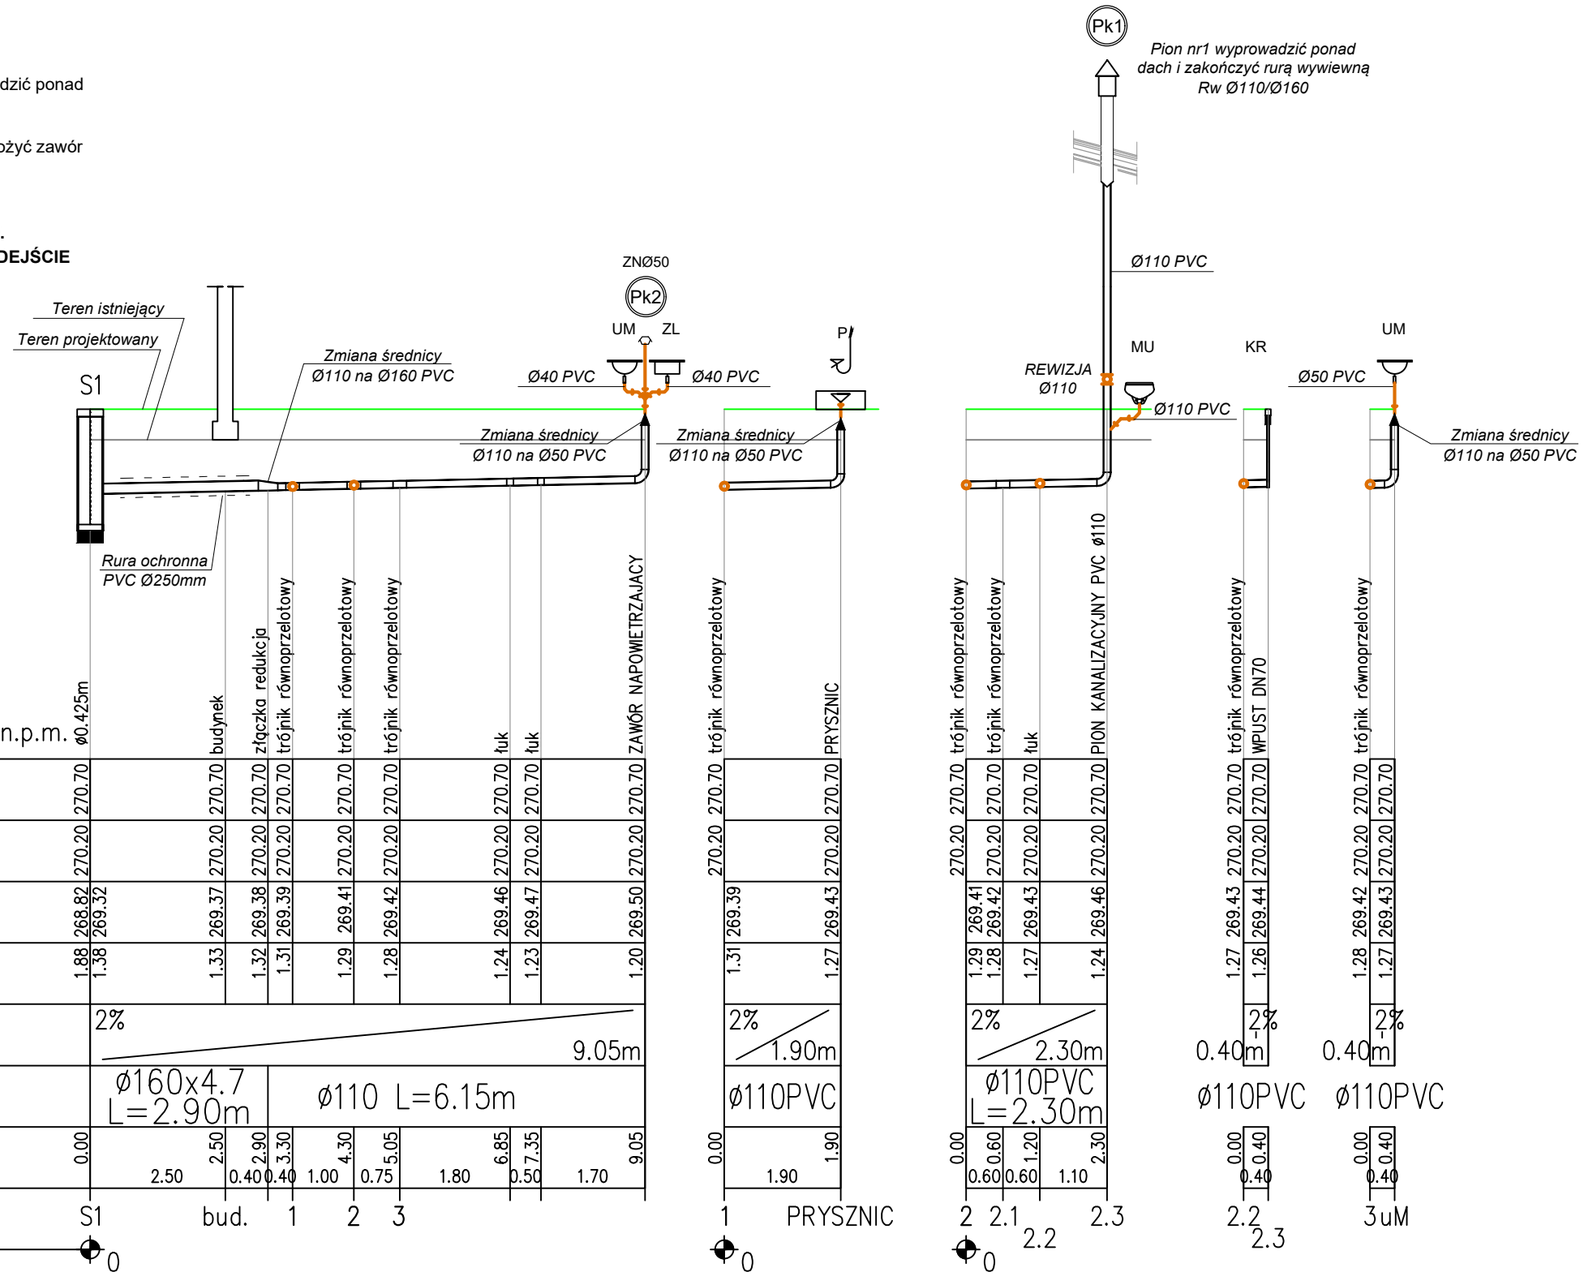

www.epi-graf.com.pl, Generator rysunkowy 7.11

CZTERY KRESKI
BUDOWNICTWO I ARCHITEKTURA
ul.Warneńczyka 8/54, 39-300 Mielec
Bistuszowa 112, 33-160 Ryglice
biuro.czterykreski@gmail.com
727-760-717

TEMAT: PUNKT SELEKTYWNEJ ZBIÓRKI ODPADÓW KOMUNALNYCH
- BUDYNEK SOCJALNO-BIUROWY
- PROJEKT WYKONAWCZY

ADRES: DZ. NR 419/23, OBR. BARTKOWA-POSADOWA [0001], JEDN. EWID. GRÓDEK NAD DUNAJCEM [121003_2]

PROJEKTANT: mgr inż. KINGA WYRAZIK
NR UPR. PDK/0292/POOS/19
W SPEC. INSTAL. SANITARNYCH DO PROJEKTOWANIA BEZ OGRANICZEŃ

PODPIS:

TEMAT RYS.: ROZWINIĘCIE - INSTAL KANALIZACJI SANITARNEJ

DATA: 10.2023

SKALA: 1:100

KOD PROJ.: 2023.11

BRANŻA: SANITARNA

NR RYS.: SW-6