


LEGENDA:

- obieg c.o. - zasilanie
 - - - obieg c.o. - powrót
 — woda zimna (napętnianie i uzupełnianie instalacji)
 — c.w.u.

ZO - ZAWÓR ODCINAJĄCY
 ZB - ZAWÓR BEZPIECZEŃSTWA
 ZZ - ZAWÓR ZWROTNY
 Z3 - ZAWÓR 3-DROGOWY
 PO1 - POMPA OBIEGU
 FM - FILTR MAGNETYCZNY
 FS - FILTR SIATKOWY
 FO - FILTRO ODMULNIK
 M - MANOMETR
 NWco - NACZYNIĘ WYRÓWNAWCZE CO
 NWzw - NACZYNIĘ WYRÓWNAWCZE CWU

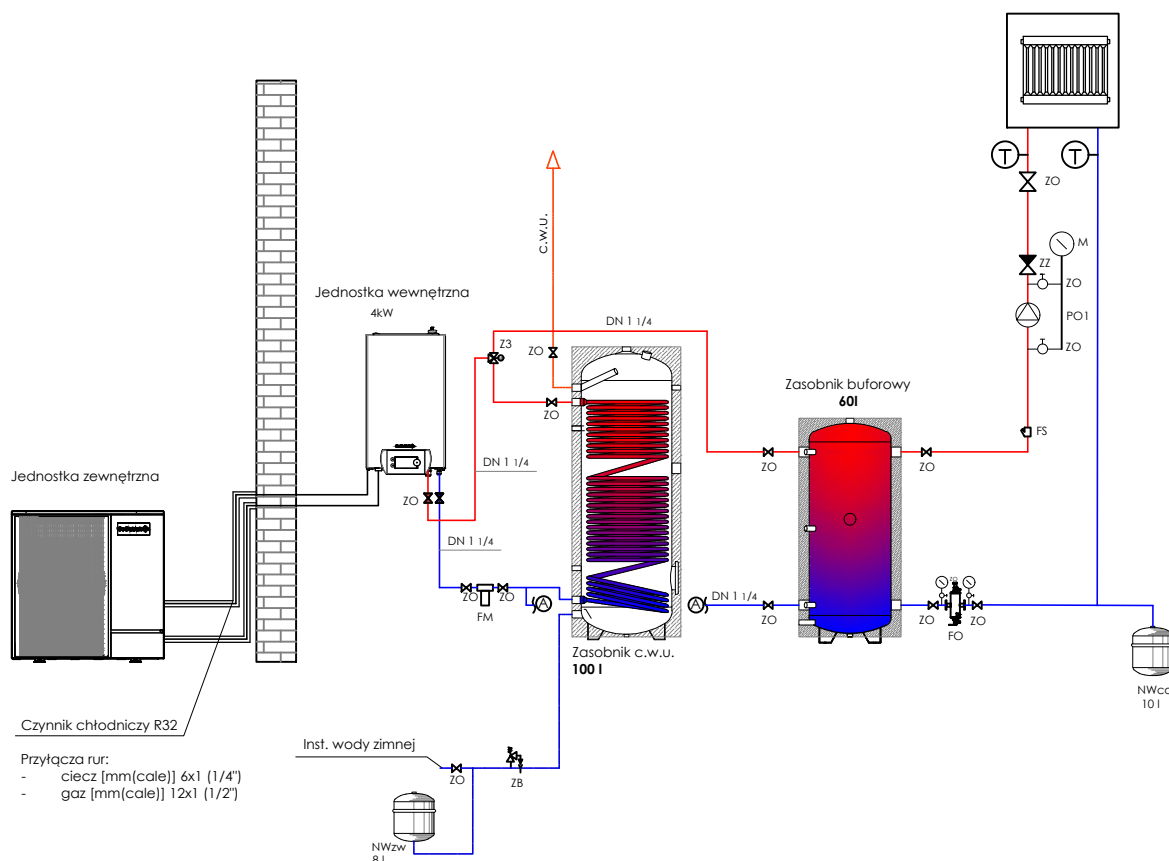

CZTERY KRESKI
 BUDOWNICTWO I ARCHITEKTURA

ul. Warnerczyka 8/54, 39-300 Mielec
 Bistuszowa 112, 33-160 Ryglice
 biuro.czterykreski@gmail.com
 727-760-717

TEMAT: PUNKT SELEKTYWNEJ ZBIÓRKI ODPADÓW KOMUNALNYCH
 - BUDYNEK SOCJALNO-BIUROWY
 - PROJEKT WYKONAWCZY

ADRES: DZ. NR 419/23, OBR. BARTKOWA-POSADOWA [0001],
 JEDN. EWID. GRÓDEK NAD DUNAJCEM [121003_2]

PROJEKTANT:
 mgr inż. KINGA WYRAZIK
 NR UPR. PDK/0292/POOS/19
 W SPEC. INSTAL. SANITARNYCH DO
 PROJEKTOWANIA BEZ OGRANICZEŃ

PODPIS:

TEMAT RYS.: SCHEMAT CENTRALNEGO
 OGRZEWANIA

DATA: 10.2023

SKALA: 1:100

KOD PROJ.: 2023.11

BRANŻA: SANITARNA

NR RYS.: SW-8